


2階	天井埋込スピーカー	37
	3W SC4Hi-1	

※撤去新設

記載無きスピーカー接続は既存ケーブル再利用とする。  
 天井解体復旧範囲の既存ケーブルは養生し再利用とする。  
 壁貫通は既存ケーブルを再利用とする。

履歴	完成図作成 (受注者名)	完成図承諾	法適合確認 構造設計一級建築士 証交付番号	法適合確認 設備設計一級建築士 証交付番号	製作日	代表設計者 一級建築士 大臣登録第311349号 中村 慎吾	設計者 一級建築士 大臣登録第311349号 中村 慎吾	業務名称 長泉町文化センター特定天井改修及び大規模改修工事	業務契約コード 108484-02	図面番号 E-035	管理建築士 一級建築士 大臣登録第340068号 本村 雅昭
ver.20221201	日付 監理技術者 担当者	日付 監理者 担当者	本図(仕様書)に記載された事項は、構造関係規定に適合することを確認した。 構造設計一級建築士 村田 輝彦 証交付番号 第4677号	本図(仕様書)に記載された事項は、設備関係規定に適合することを確認した。 設備設計一級建築士 証交付番号	ファイル名	日付	担当者 柘植 和人	図面名称 弱电設備 2階平面図【改修前・後】	縮尺 S=1:200 (A1) S=1:400 (A3)		

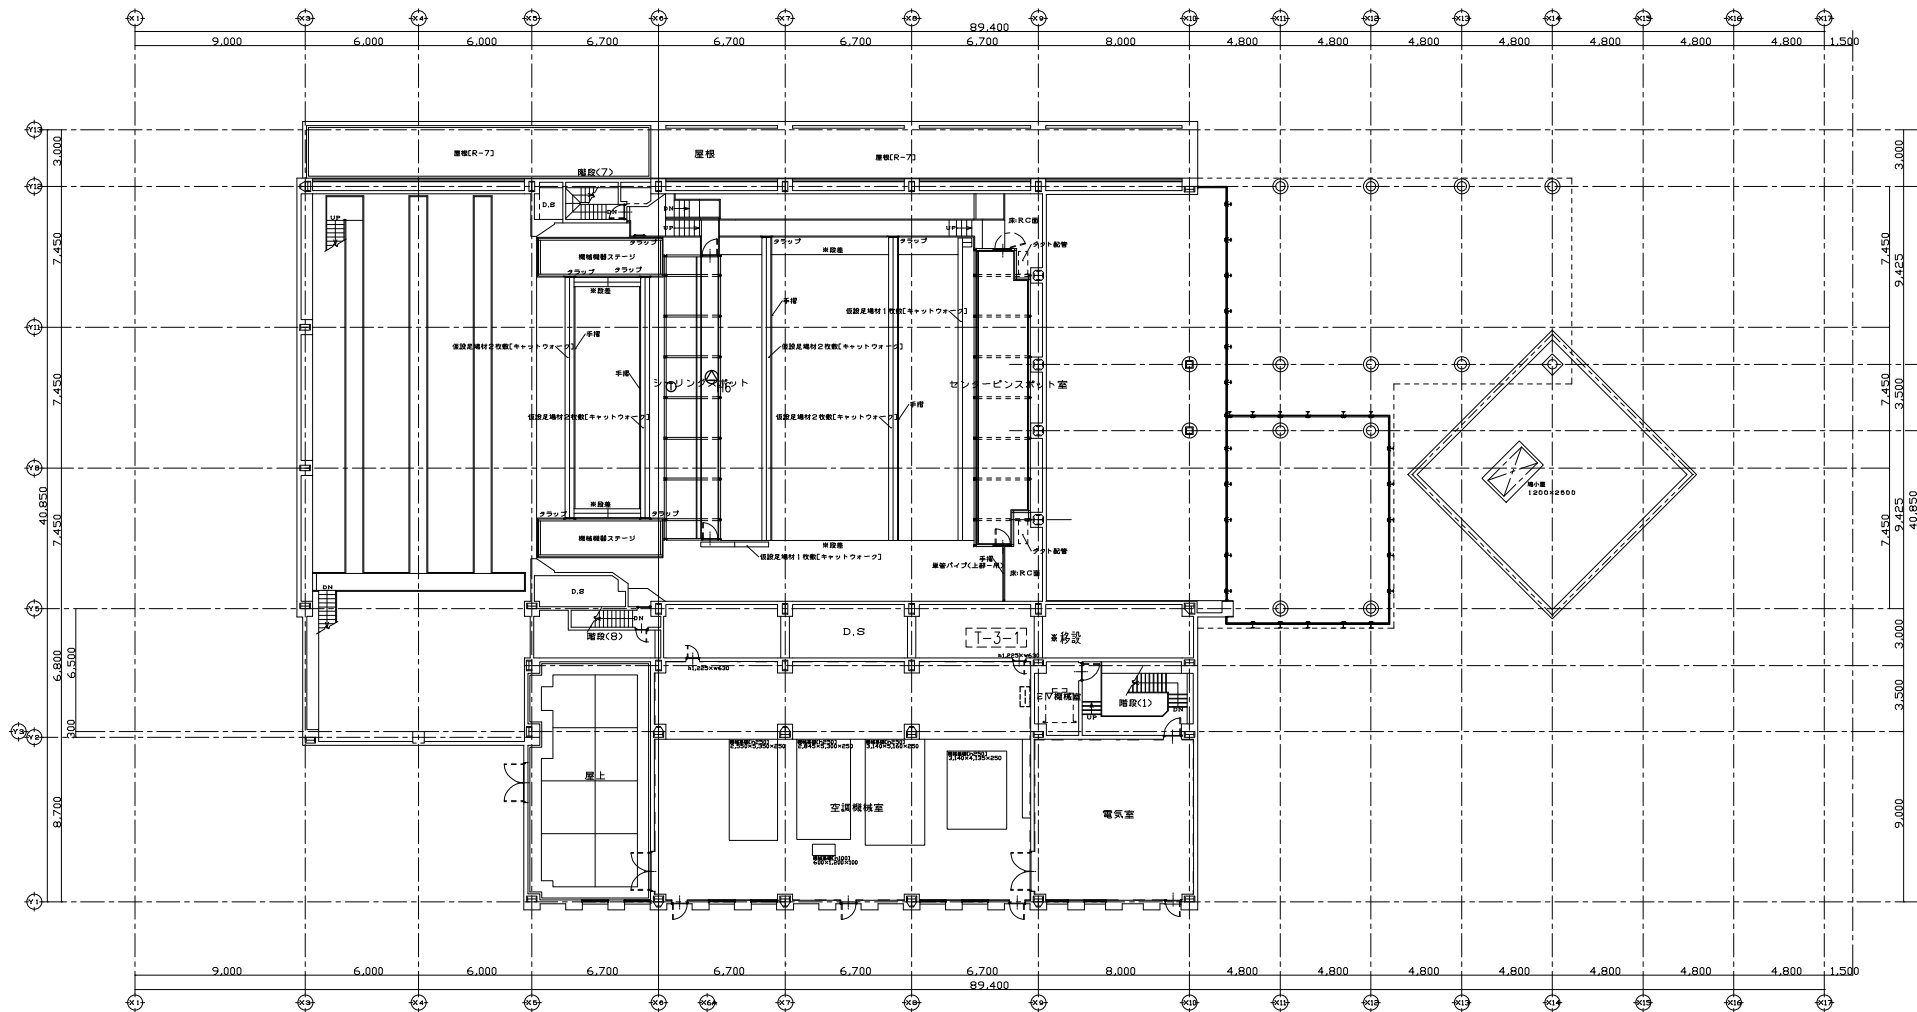


3階	⊙	天井埋込スピーカー 5W SC4Hi-5	1
	○	一般電話	1

※撤去新設

記載なき照明器具電源接続は既存ケーブルを再利用とする。  
 天井解体後旧範囲の既存ケーブルは養生し再利用とする。  
 壁貫通は既存ケーブルを再利用とする。  
 高所作業は、ローリングタワー(8.0m)を用い作業のこと。

履歴 完成図作成(受注者名) 日付 監理技術者 担当者 ver.20221201	完成図承諾 日付 監理者 担当者	法適合確認 構造設計一級建築士 証文付番号 本図(仕様書)に記載された事項は、構造関係規定に適合することを確認した。 構造設計一級建築士 村田輝彦 証文付番号 第4677号	法適合確認 設備設計一級建築士 証文付番号 本図(仕様書)に記載された事項は、設備関係規定に適合することを確認した。 設備設計一級建築士 証文付番号	製作日 ファイル名	代表設計者 一級建築士 大臣登録第311349号 日付 中村 慎吾	設計者 一級建築士 大臣登録第311349号 中村 慎吾 担当者 柘植 和人	業務名称 長泉町文化センター特定天井改修及び大規模改修工事 図面名称 弱電設備 3階平面図【改修前・後】	業務契約コード 108484-02 縮尺 S=1:200 (A1) S=1:400 (A3)	図面番号 E-036	管理建築士 一級建築士 大臣登録第340068号 本村 雅昭
---	---------------------------	---	---	--------------	---	---	---	--	---------------	---

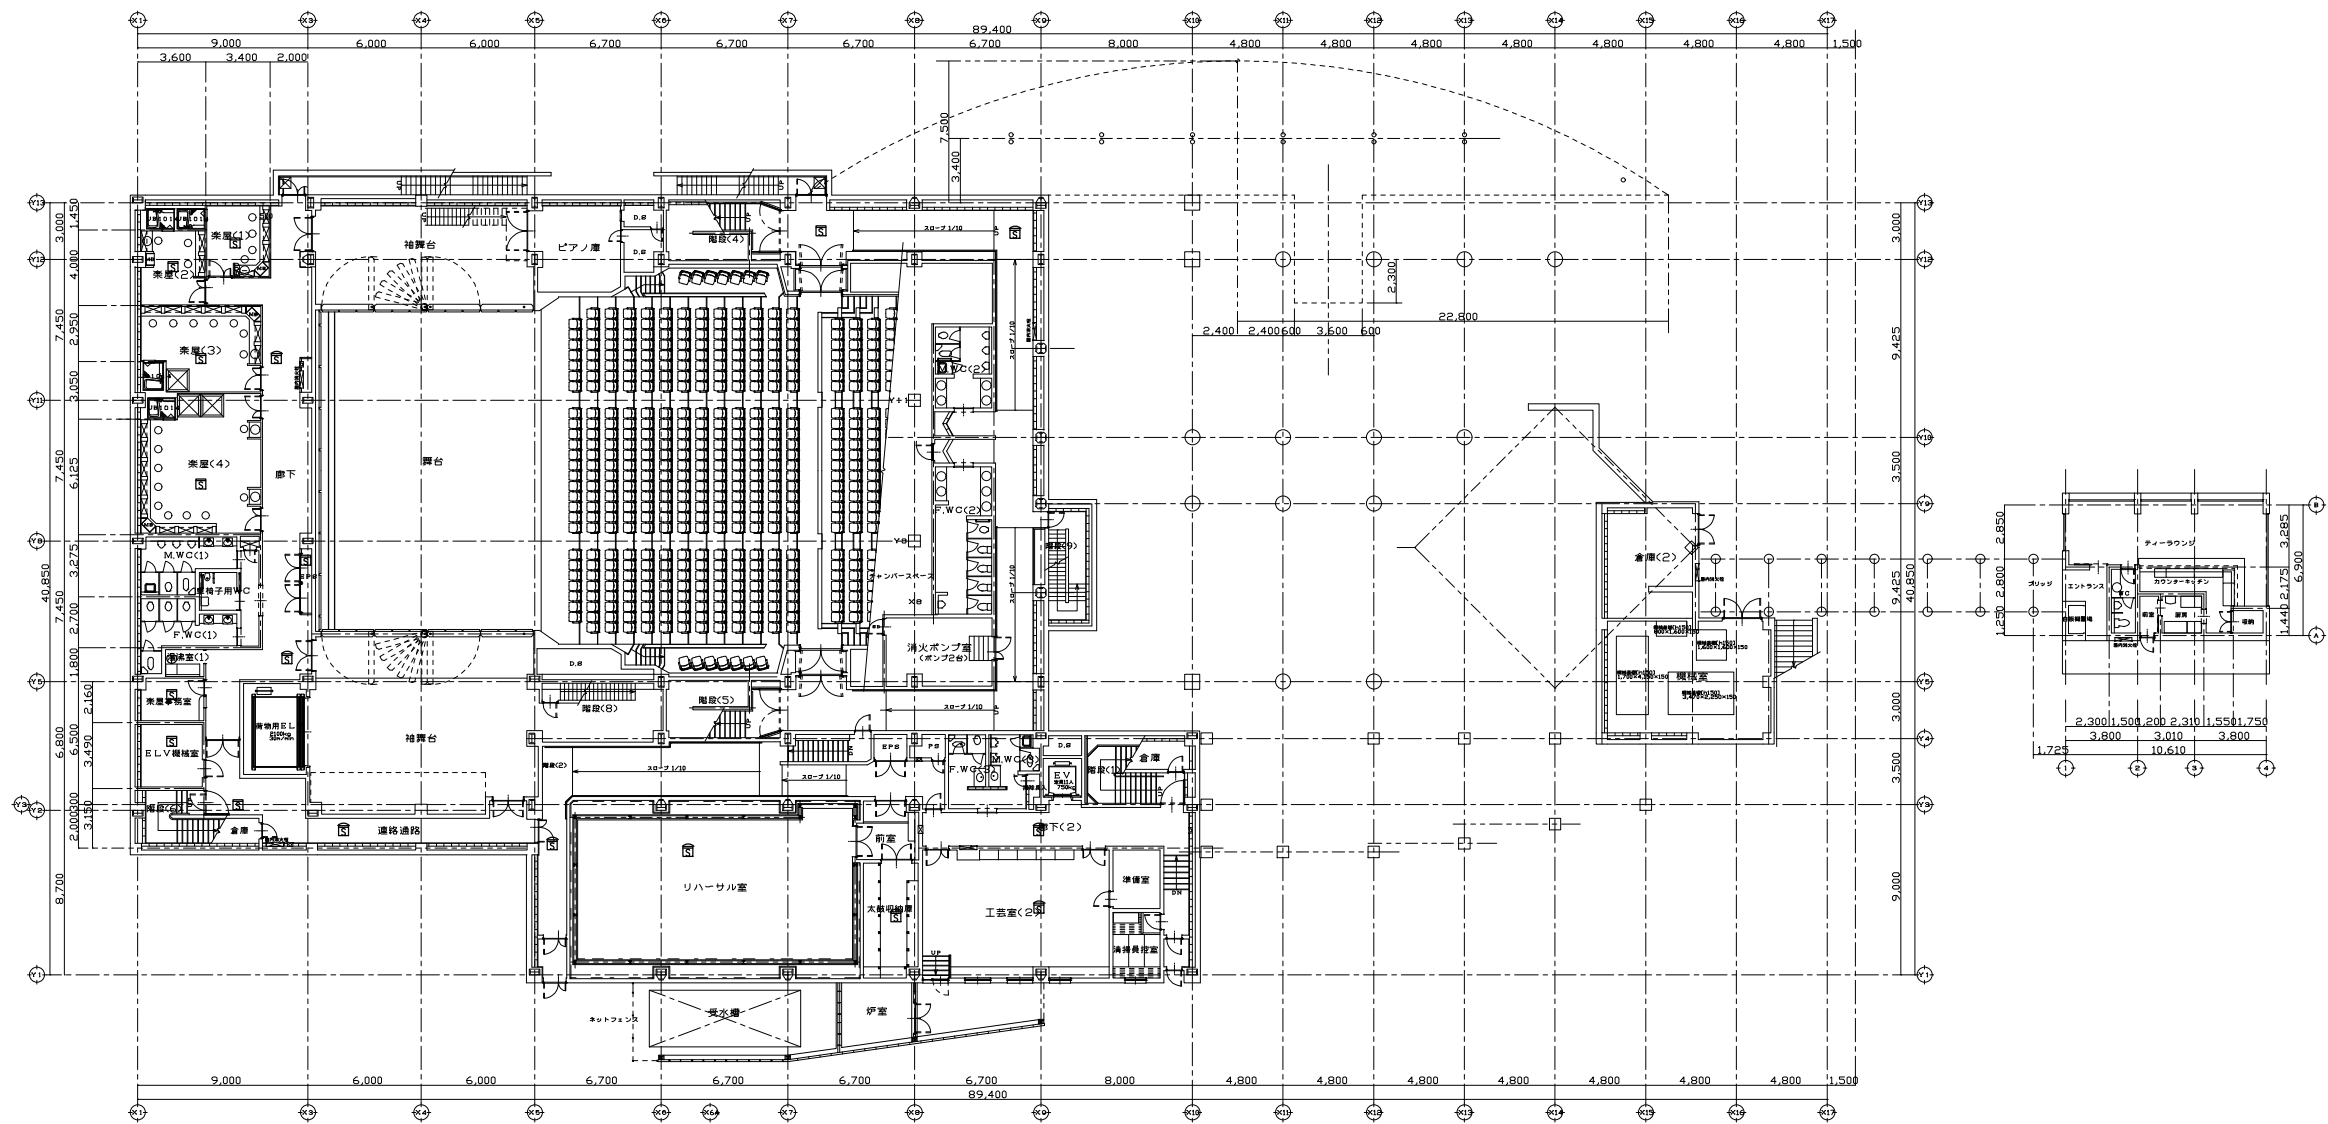


B1階	図	光電式煙感知器 2種 番精型	19
-----	---	-------------------	----

※撤去新設

記載無き感知器接続は既存カーブを再利用とする。  
天井解体後旧範囲の既存カーブは業生し再利用とする。  
壁貫通は既存カーブを再利用とする。


履歴	完成図作成 (受注者名)	完成図承諾	法適合確認 構造設計一級建築士 証文付番号 本図(仕様書)に記載された事項は、構造関係規定に適合することを確認した。	法適合確認 設備設計一級建築士 証文付番号 本図(仕様書)に記載された事項は、設備関係規定に適合することを確認した。	製作日	代表設計者 一級建築士 大臣登録第311349号 中村 慎吾	設計者 一級建築士 大臣登録第311349号 中村 慎吾	業務名称 長泉町文化センター特定天井改修及び大規模改修工事	業務契約コード 108484-02	図面番号 E-037	管理建築士 一級建築士 大臣登録第340068号 本村 雅昭
ver.20221201	日付 監理技術者 担当者	日付 監理者 担当者	構造設計一級建築士 村田 輝彦 証文付番号 第4677号	設備設計一級建築士 証文付番号	ファイル名	日付	担当者 柘植 和人	図面名称 センサー設備 B1階平面図【改修前・後】	縮尺 S=1:200 (A1) S=1:400 (A3)		

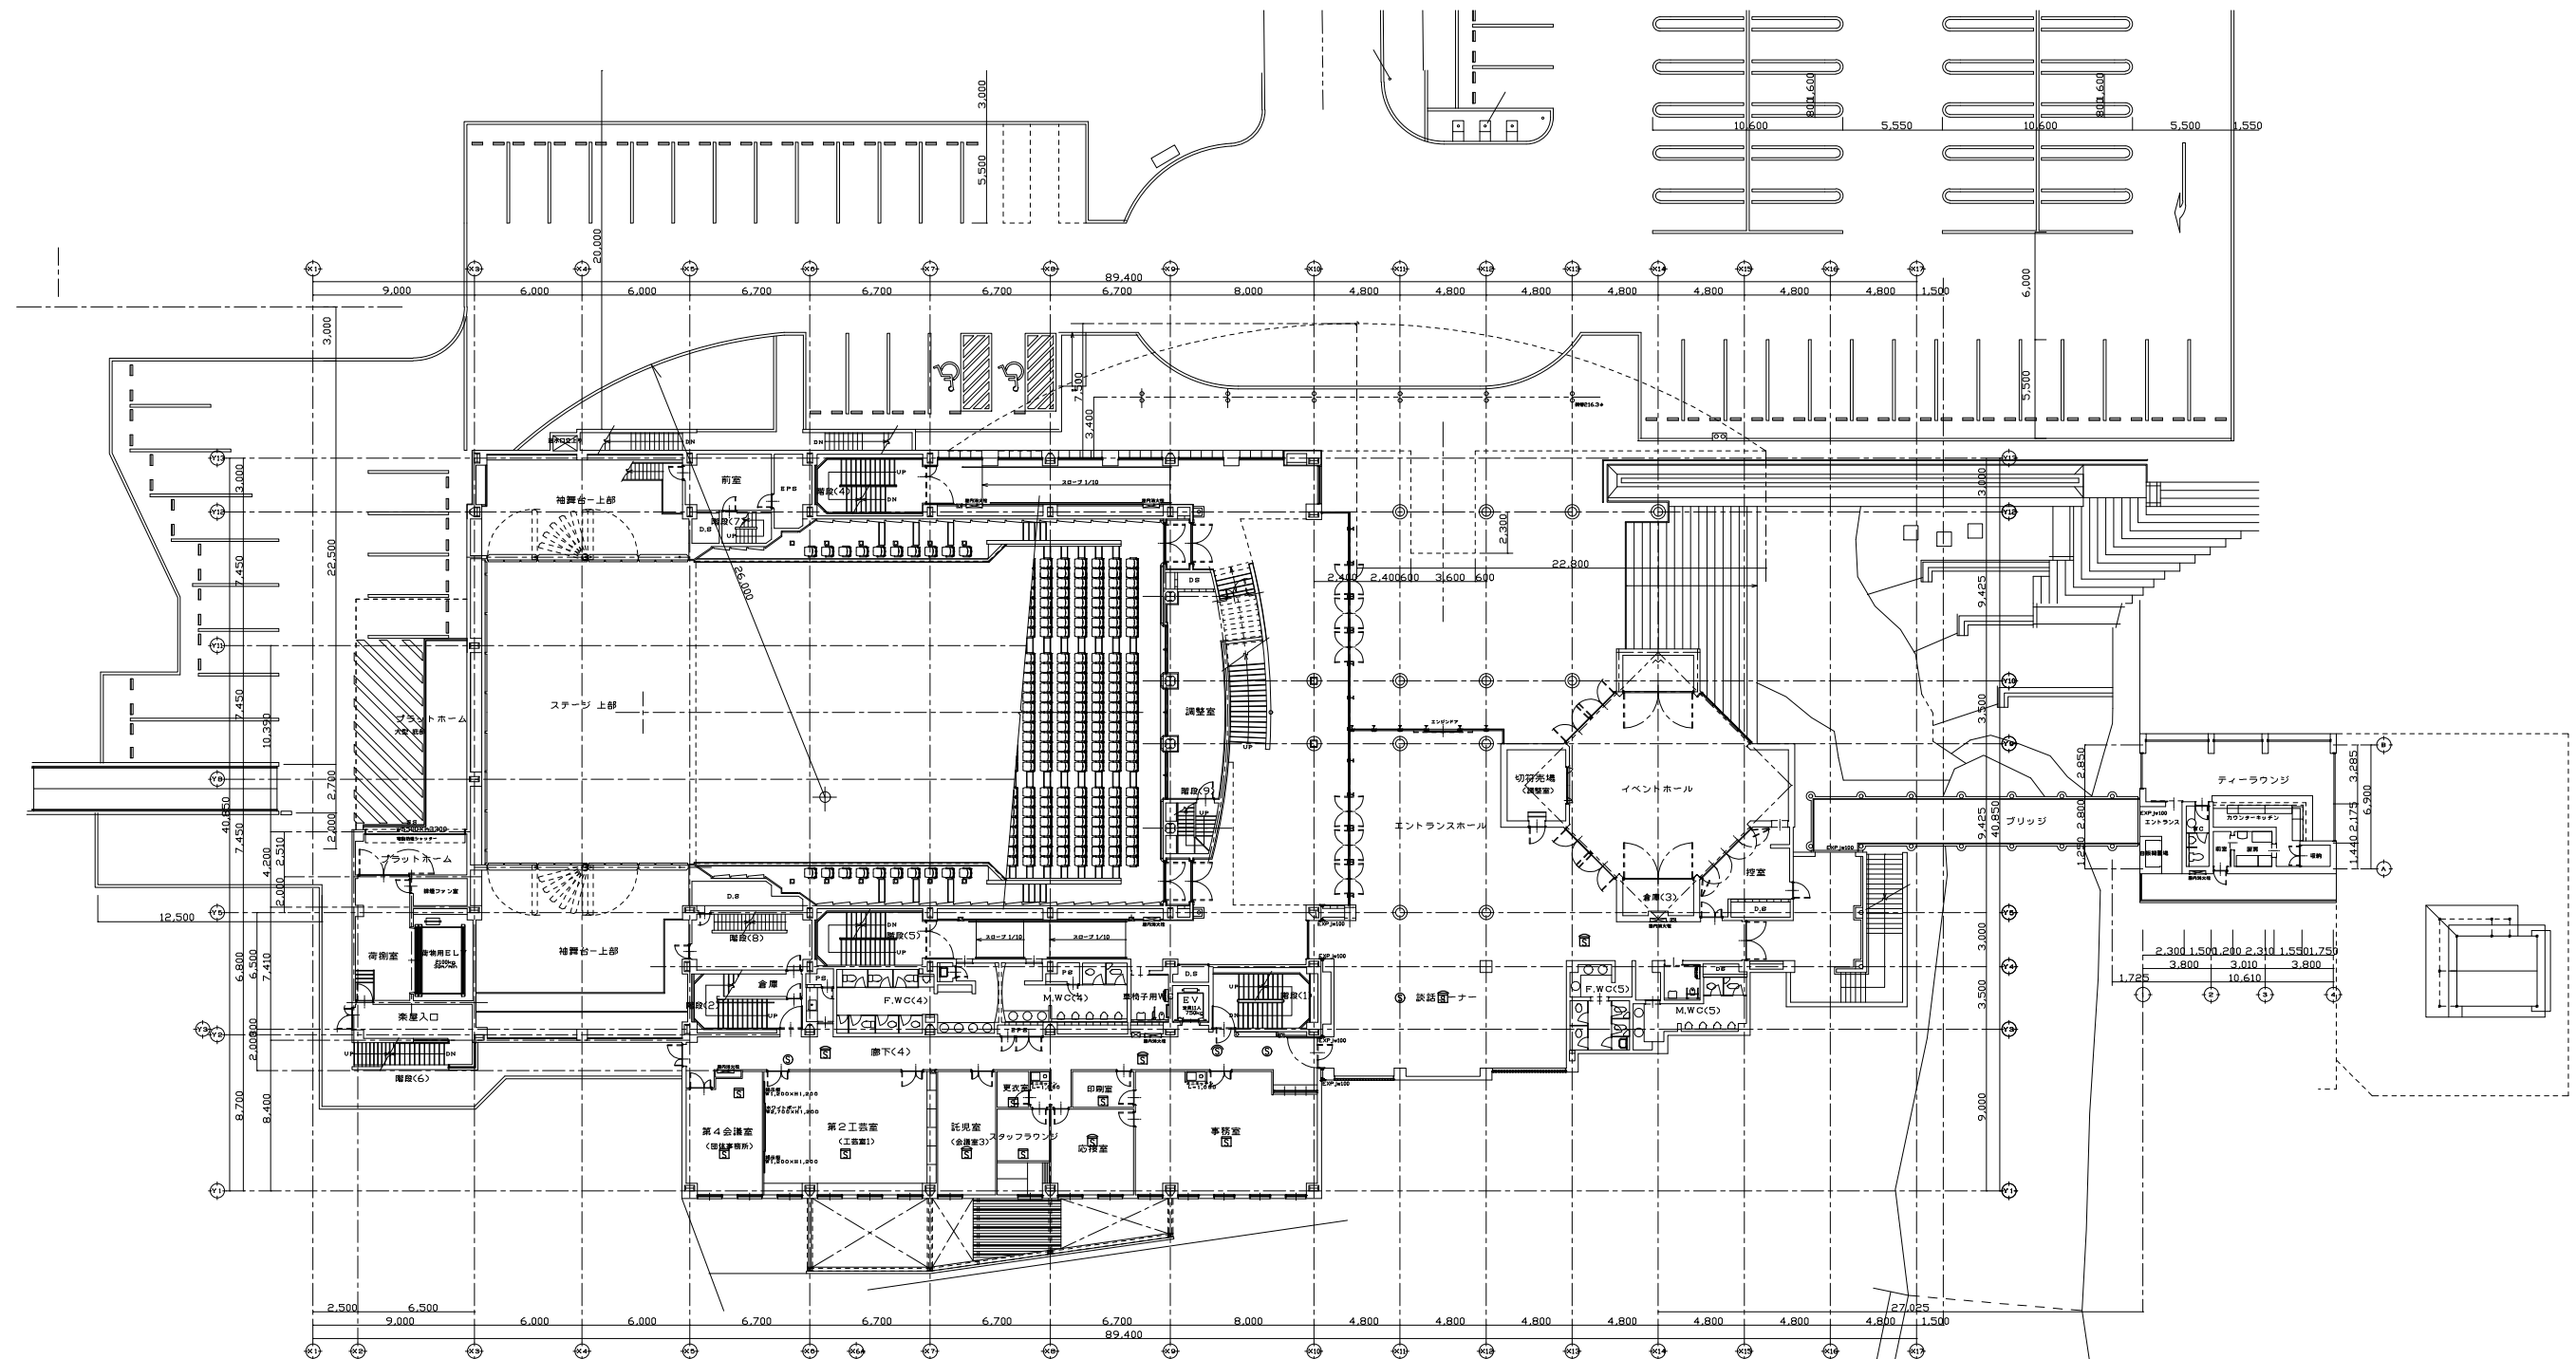

1階 光電式煙感知器 2種 番付型  
※撤去再取付

記載なき感知器接続は既存カーブを再利用とする。  
天井解体後旧範囲の既存カーブは業生し再利用とする。  
壁貫通は既存カーブを再利用とする。


履歴 ver.20221201	完成図作成 (受注者名) 日付 監理技術者 担当者	完成図承諾 日付 監理者 担当者	法適合確認 構造設計一級建築士 証文付番号 本図(仕様書)に記載された事項は、構造関係規定に適合することを確認した。 構造設計一級建築士 村田輝彦 証文付番号第4677号	法適合確認 設備設計一級建築士 証文付番号 本図(仕様書)に記載された事項は、設備関係規定に適合することを確認した。 設備設計一級建築士 中村慎吾 証文付番号	製作日 ファイル名	代表設計者 一級建築士 大臣登録第311349号 中村 慎吾 日付	設計者 一級建築士 大臣登録第311349号 中村 慎吾 担当者 柘植 和人	業務名称 長泉町文化センター特定天井改修及び大規模改修工事 業務契約コード 108484-02 図面名称 感知器設備 1階平面図【改修前・後】	縮尺 S=1:200 (A1) S=1:400 (A3)	図面番号 <b>E-038</b>	管理建築士 一級建築士 大臣登録第340068号 本村 雅昭
--------------------	------------------------------------	---------------------------	--	--	--------------	---	---	--	------------------------------------	----------------------	---

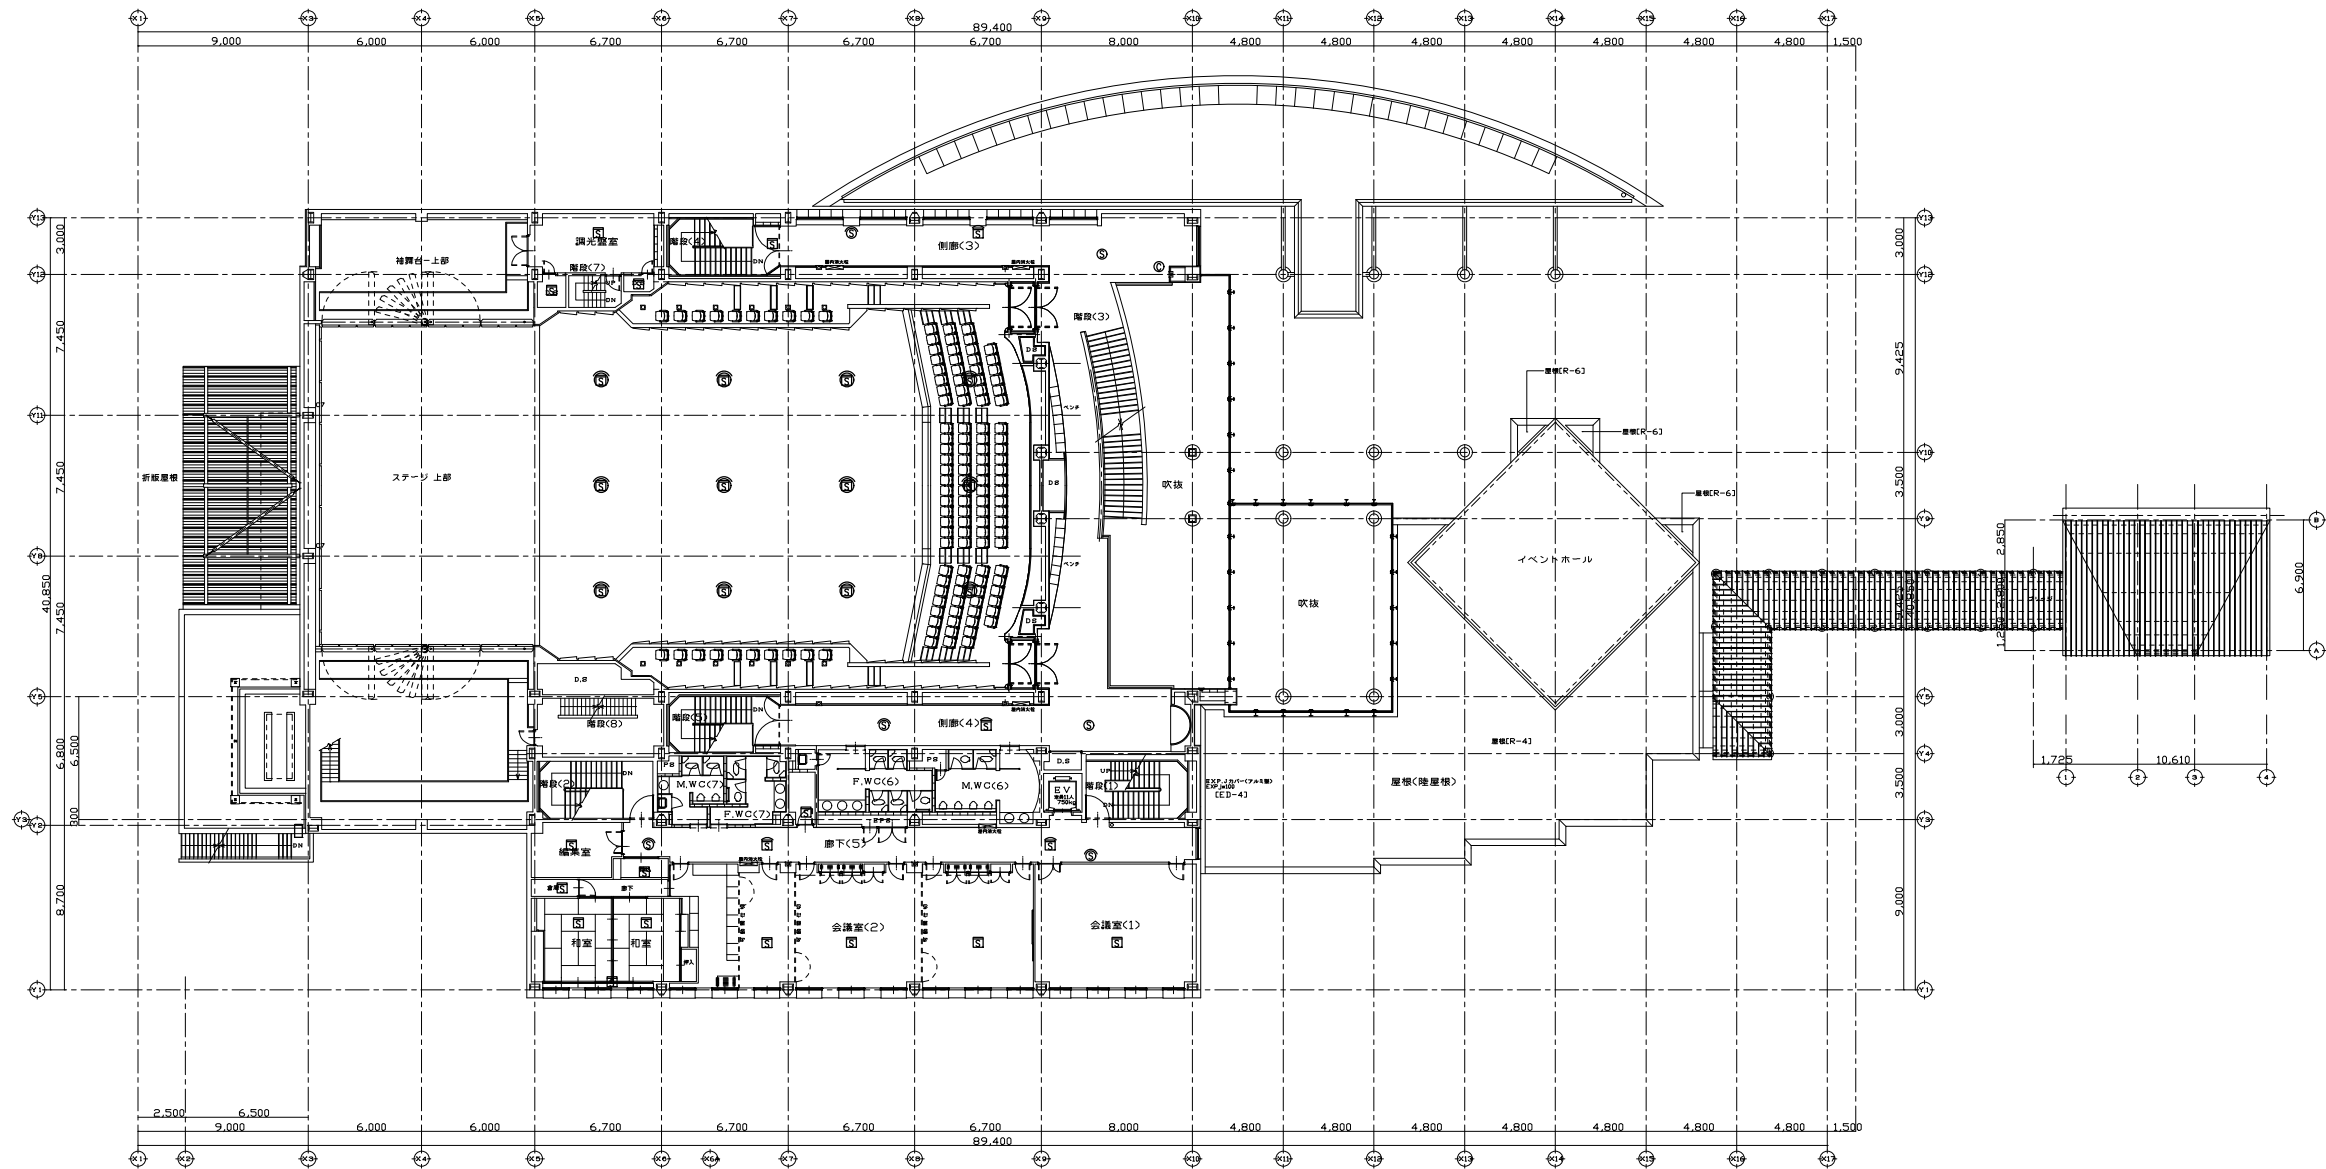

2階	図	光電式煙感知器 2種 番組型	38
※撤去再取付			

記載無き感知器接続は既存ケーブルを再利用とする。  
天井解体範囲の既存ケーブルは養生し再利用とする。  
壁貫通は既存ケーブルを再利用とする。

履歴	完成図作成 (受注者名)	完成図承諾	法適合確認 構造設計一級建築士 証交付番号	法適合確認 設備設計一級建築士 証交付番号	製作日	代表設計者 一級建築士 大臣登録第311349号 中村 慎吾	設計者 一級建築士 大臣登録第311349号 中村 慎吾	業務名称 長泉町文化センター特定天井改修及び大規模改修工事	業務契約コード 108484-02	図面番号 E-039	管理建築士 一級建築士 大臣登録第340068号 本村 雅昭
ver.20221201	日付 監理技術者 担当者	日付 監理者 担当者	本図(仕様書)に記載された事項は、構造関係規定に適合することを確認した。 構造設計一級建築士 村田輝彦 証交付番号 第4677号	本図(仕様書)に記載された事項は、設備関係規定に適合することを確認した。 設備設計一級建築士 証交付番号	ファイル名	日付	担当者 柘植 和人	図面名称 感知器設備 2階平面図【改修前・後】	縮尺 S=1:200 (A1) S=1:400 (A3)		

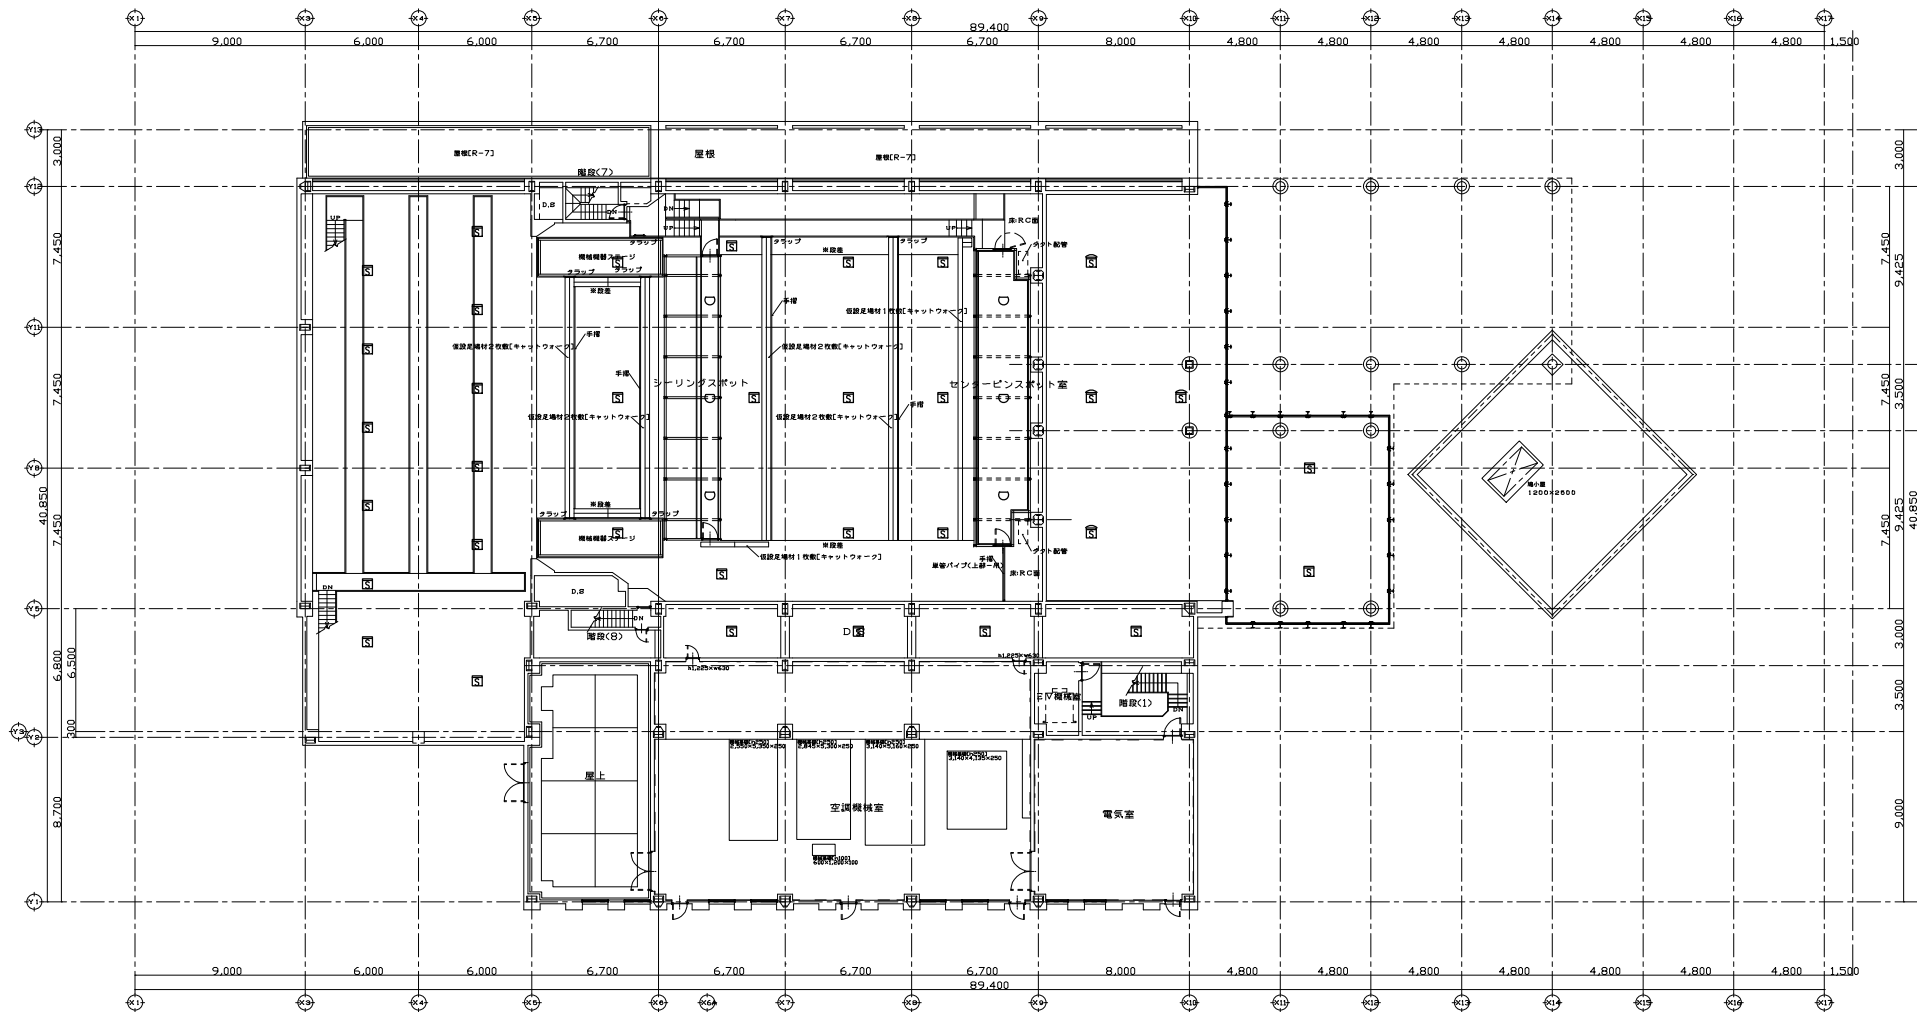




3階	光電式煙感知器	40
	2種 蓄積型	

※撤去新設


記載なき照明器具電源接続は既存ケーブルを再利用とする。  
 天井解体復旧範囲の既存ケーブルは養生し再利用とする。  
 壁貫通は既存ケーブルを再利用とする。  
 高所作業は、ローリングタワー(8.0m)を用い作業のこと。

履歴 ver.20221201	完成図作成 (受注者名) 日付 監理技術者 担当者	完成図承諾 日付 監理者 担当者	法適合確認 構造設計一級建築士 証文付番号 本図(仕様書)に記載された事項は、構造関係規定に適合することを確認した。 構造設計一級建築士 村田輝彦 証文付番号 第4677号	法適合確認 設備設計一級建築士 証文付番号 本図(仕様書)に記載された事項は、設備関係規定に適合することを確認した。 設備設計一級建築士 証文付番号	製作日 ファイル名	代表設計者 一級建築士 大臣登録第311349号 中村 慎吾 日付	設計者 一級建築士 大臣登録第311349号 中村 慎吾 担当者 柘植 和人	業務名称 長泉町文化センター特定天井改修及び大規模改修工事 業務契約コード 108484-02 図面名称 感知器設備 3階平面図【改修前・後】	縮尺 S=1:200 (A1) S=1:400 (A3)	図面番号 <b>E-040</b>	管理建築士 一級建築士 大臣登録第340068号 本村 雅昭
--------------------	------------------------------------	---------------------------	---	---	--------------	---	---	--	------------------------------------	----------------------	---

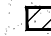




-  内の照明器具は、大規模改修工事にて、撤去・新設を示す。
-  内の照明器具は、大規模改修工事にて、撤去・復旧を示す。
-  内の照明器具は、特定天井改修工事にて、撤去・新設を示す。

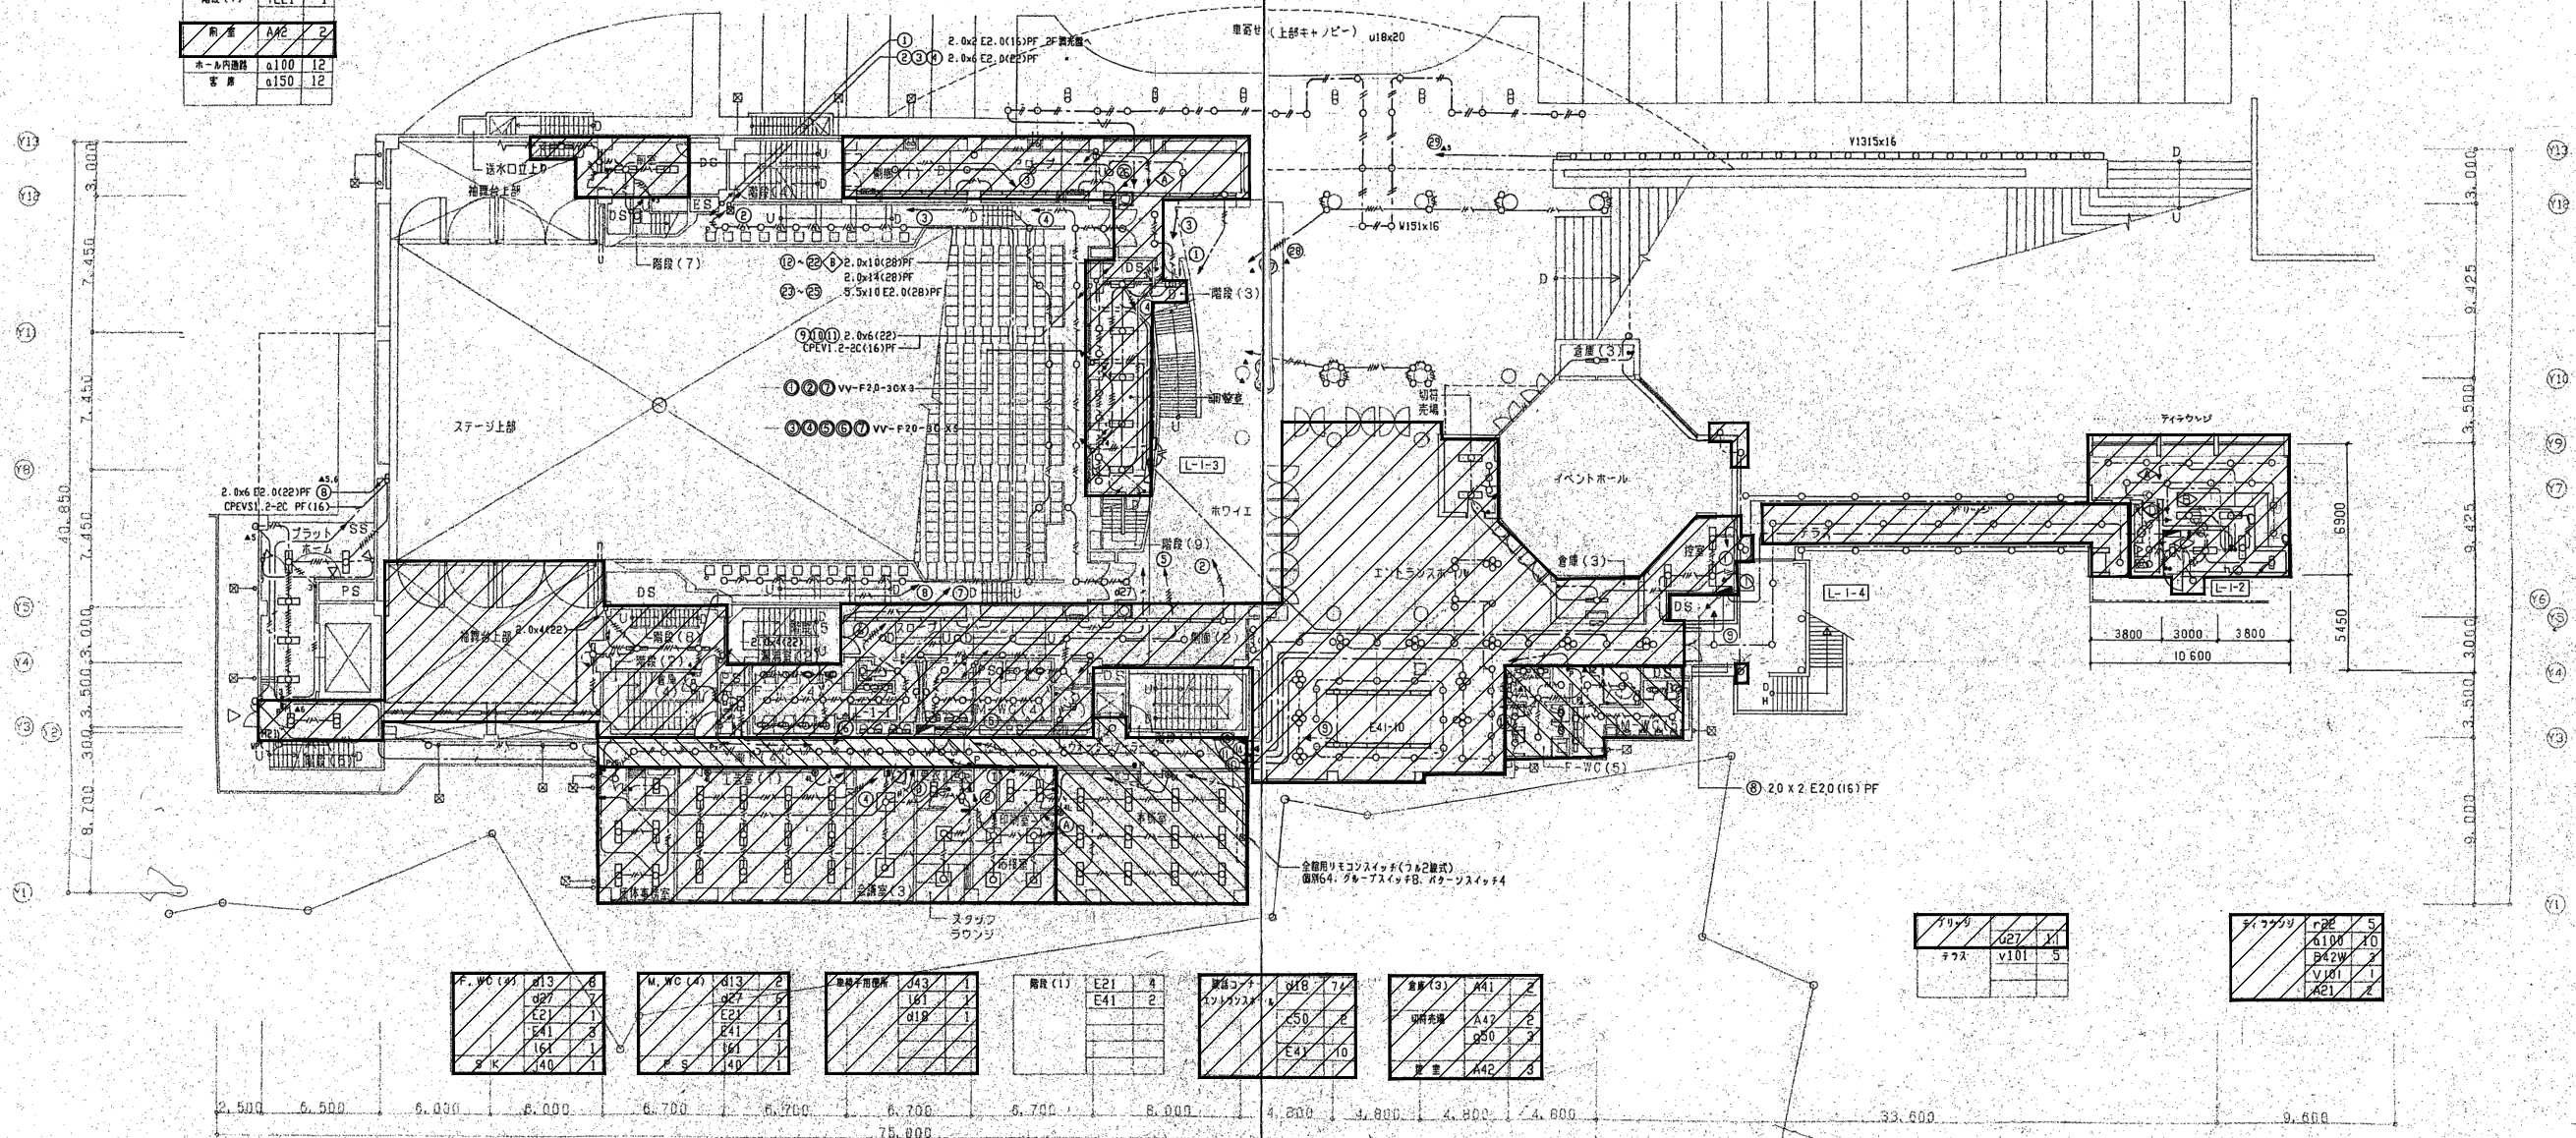階段(1)	E21	18
階段(4)	E41	4
階段(7)	YE21	1
ホール内階段	a100	12
客席	a150	12



<table border="1"> <tr><td>階段(1)</td><td>E21</td><td>18</td></tr> <tr><td>階段(4)</td><td>E41</td><td>4</td></tr> </table>	階段(1)	E21	18	階段(4)	E41	4	<table border="1"> <tr><td>階段(7)</td><td>YE21</td><td>1</td></tr> </table>	階段(7)	YE21	1	<table border="1"> <tr><td>ホール内階段</td><td>a100</td><td>12</td></tr> <tr><td>客席</td><td>a150</td><td>12</td></tr> </table>	ホール内階段	a100	12	客席	a150	12	<table border="1"> <tr><td>階段(2)</td><td>A22</td><td>1</td></tr> <tr><td>階段(3)</td><td>A41</td><td>2</td></tr> <tr><td>階段(4)</td><td>A42</td><td>4</td></tr> <tr><td>階段(5)</td><td>A43</td><td>1</td></tr> <tr><td>階段(6)</td><td>A44</td><td>2</td></tr> </table>	階段(2)	A22	1	階段(3)	A41	2	階段(4)	A42	4	階段(5)	A43	1	階段(6)	A44	2	<table border="1"> <tr><td>階段(1)</td><td>E21</td><td>18</td></tr> <tr><td>階段(4)</td><td>E41</td><td>4</td></tr> </table>	階段(1)	E21	18	階段(4)	E41	4	階段(1)	E21	18	
階段(4)	E41	4	
階段(7)	YE21	1	
ホール内階段	a100	12	
客席	a150	12	
階段(2)	A22	1	
階段(3)	A41	2	
階段(4)	A42	4	
階段(5)	A43	1	
階段(6)	A44	2	
階段(1)	E21	18	
階段(4)	E41	4	
階段(2)	A22	1	
階段(3)	A41	2	
階段(4)	A42	4	
階段(5)	A43	1	
階段(6)	A44	2	
階段(1)	E21	18	
階段(4)	E41	4	
階段(2)	A22	1	
階段(3)	A41	2	
階段(4)	A42	4	
階段(5)	A43	1	
階段(6)	A44	2	
階段(1)	E21	18	
階段(4)	E41	4	
階段(2)	A22	1	
階段(3)	A41	2	
階段(4)	A42	4	
階段(5)	A43	1	
階段(6)	A44	2	
階段(1)	E21	18	
階段(4)	E41	4	
階段(2)	A22	1	
階段(3)	A41	2	
階段(4)	A42	4	
階段(5)	A43	1	
階段(6)	A44	2	

-  内の照明器具は、大規模改修工事にて、撤去・新設を示す。
-  内の照明器具は、大規模改修工事にて、撤去・復旧を示す。
-  内の照明器具は、特定天井改修工事にて、撤去・新設を示す。

本図に記す形状及び寸法は全て参考とする。

