



ブロック工構造図(1)

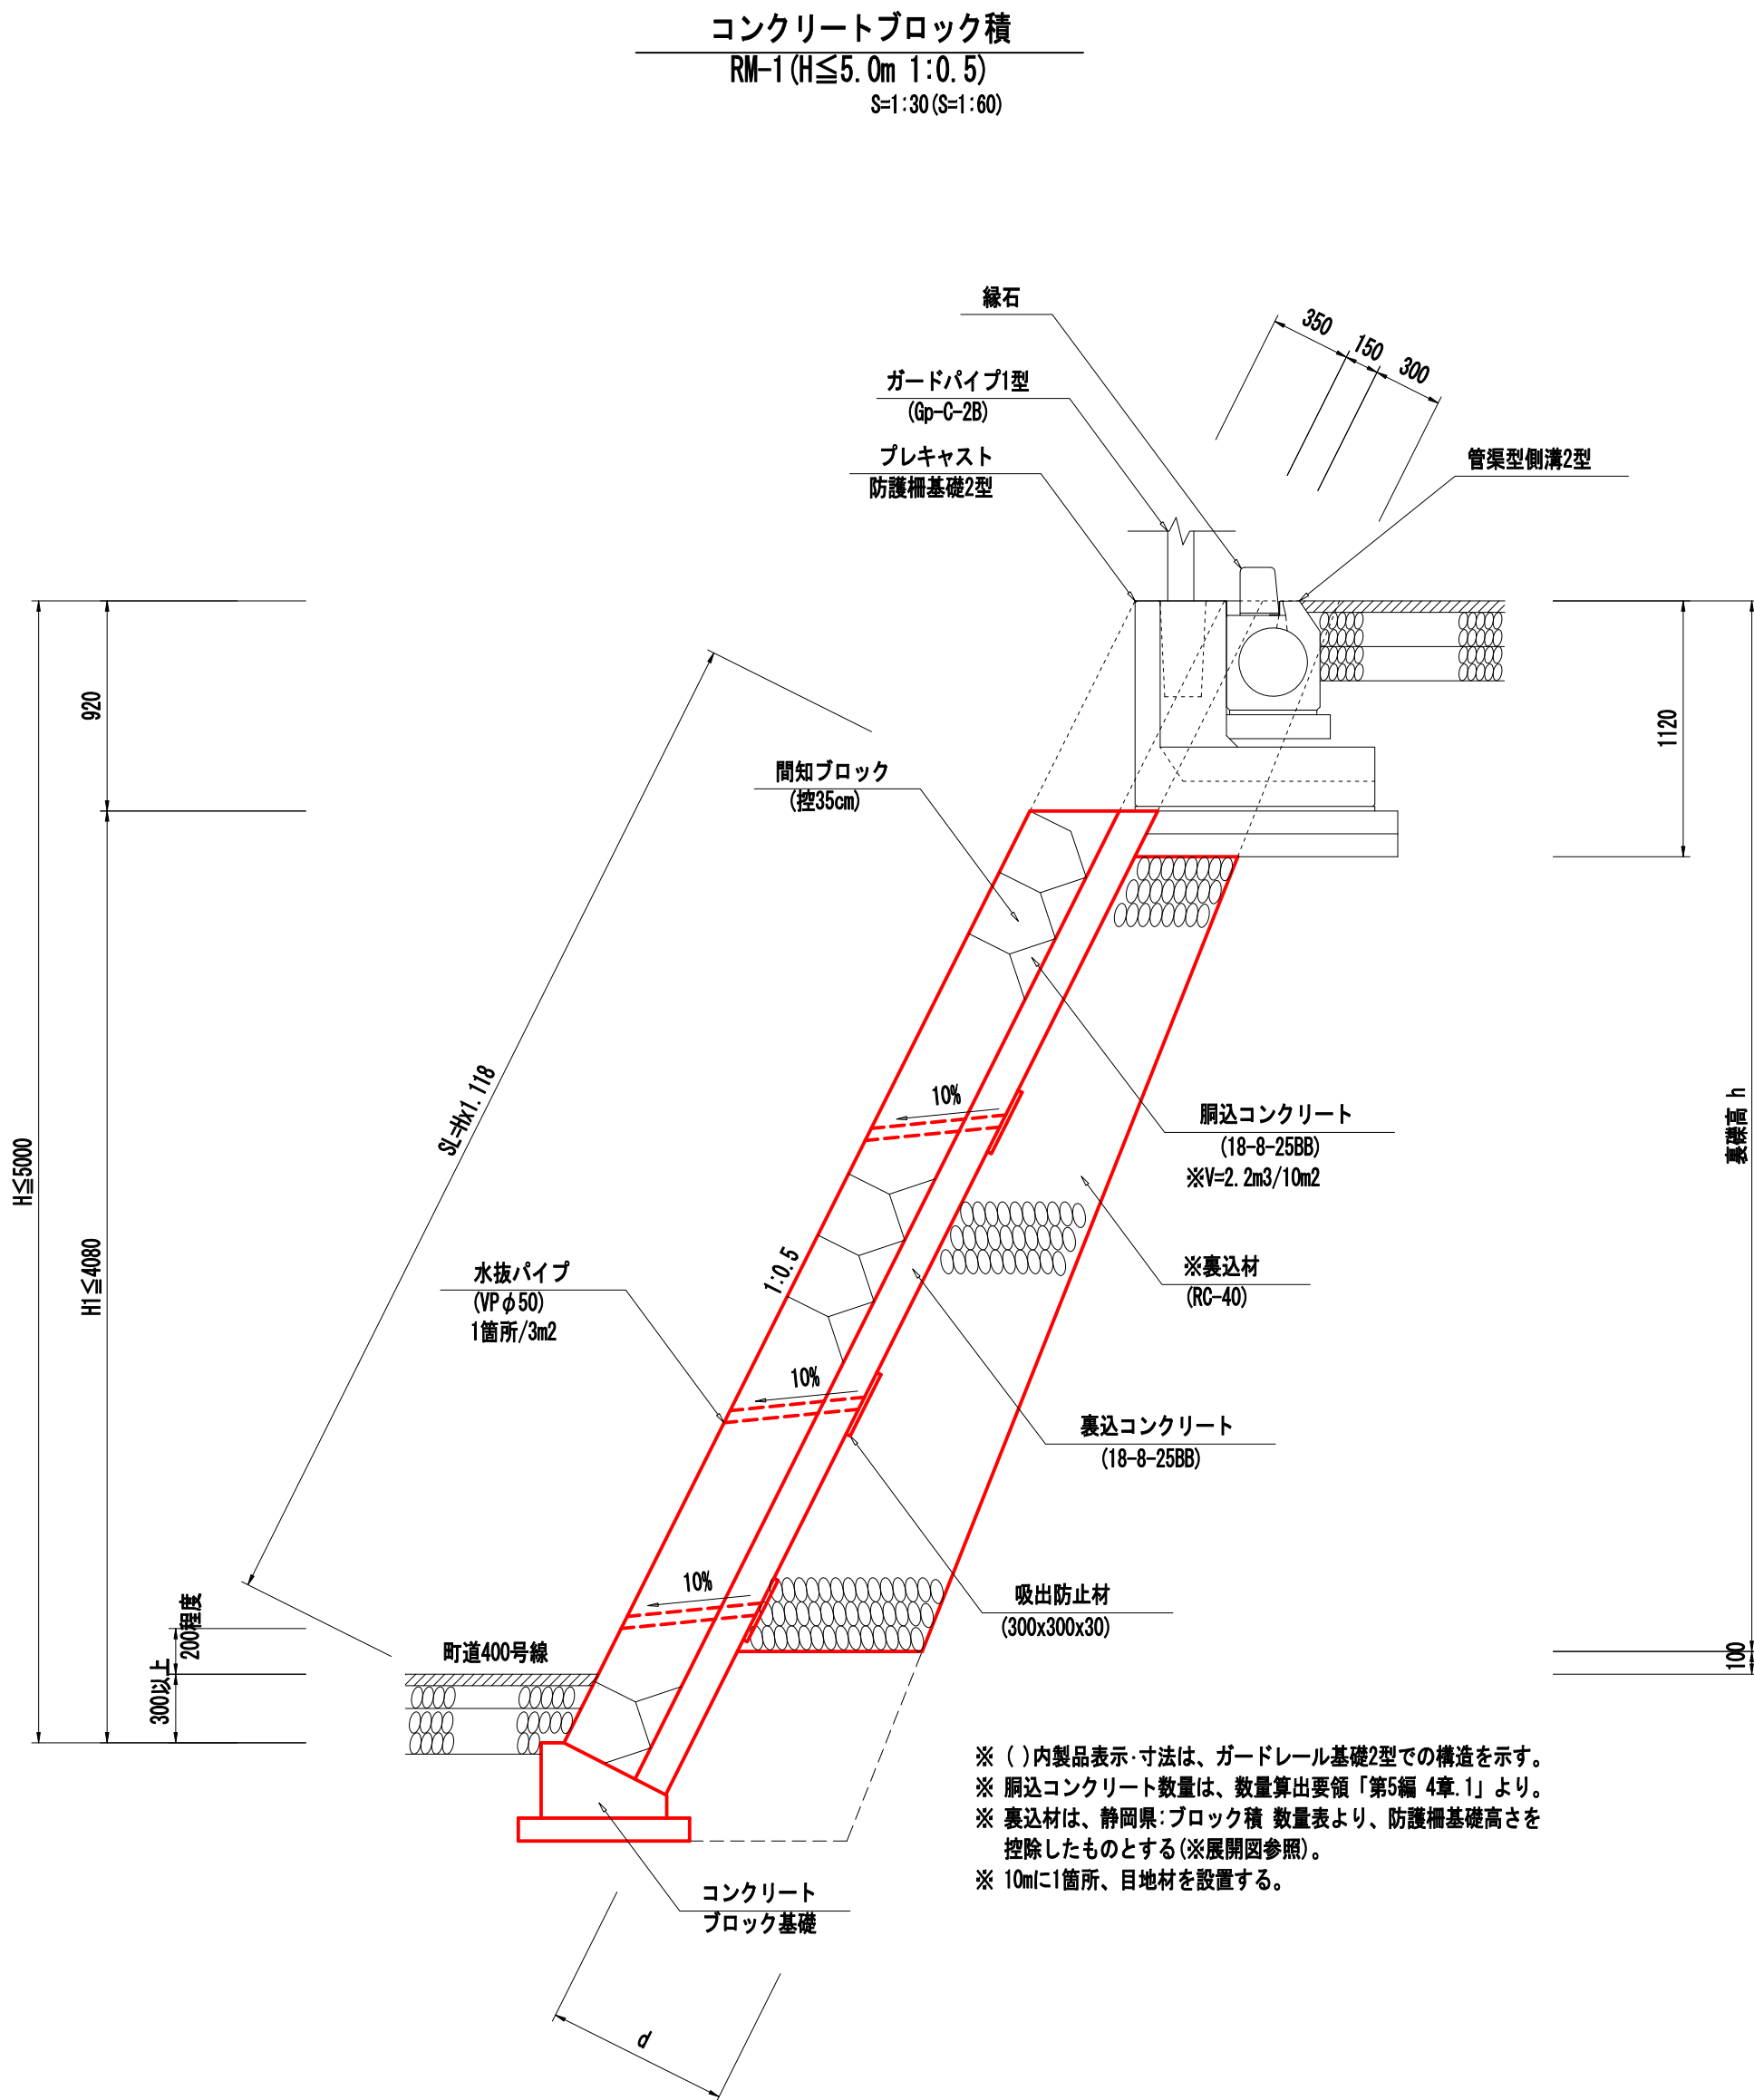

材料表

100m2当り					
種 別	規 格	単位	算 式	数 量	摘 要
コンクリートブロック積	(控35cm)	m2		100.0	
側込・裏込コンクリート	18-8-2588	m3	(2.2/10÷0.15)×100.00	37.0	側込コンクリート V=2.2m3/10m2

※目地材、水抜パイプ、吸出防止材含む。

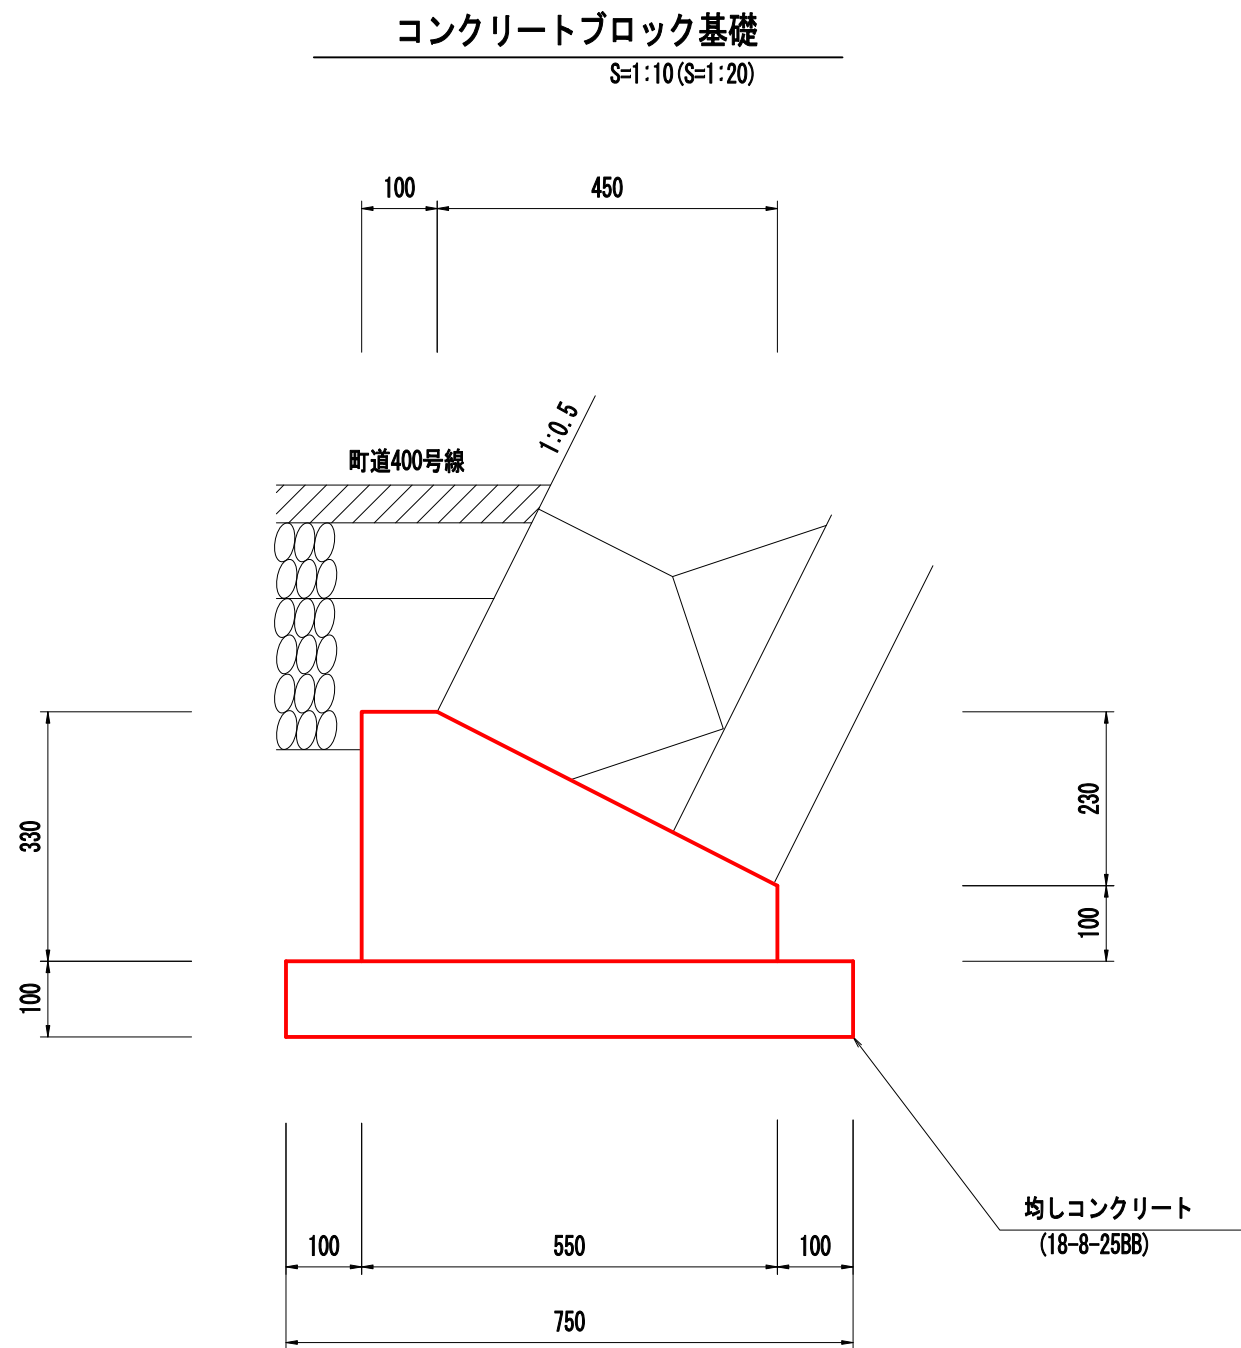

コンクリートブロック基礎 材料表

10m当り					
種 別	規 格	単位	算 式	数 量	摘 要
コンクリート	18-8-4088	m3	(0.55×0.33-1/2×0.45×0.23)×10.00	1.3	
型 枠		m2	(0.33+0.10)×10.00	4.3	
均しコンクリート	18-8-2588	m2	0.75×10.00	7.5	t=10cm V=0.8m3
均しコン型枠		m2	0.10×2×10.00	2.0	


事業名称	令和8年度 北部地域幹線道路整備工事		
施工箇所	長泉町下長窪地内		
図面名称	ブロック工構造図(1)		
縮尺	図示 ()はA3縮小	図面番号	48/104
測量年月日		設計年月日	
測量者		設計者	
長 泉 町 工 事 管 理 課			

ブロック工構造図(2)

コンクリートブロック積 展開図

V=1: 50 (S=1:100)
H=1:100 (S=1:200)

左側 : NO. 7+ 2.00~NO. 9+ 4.40

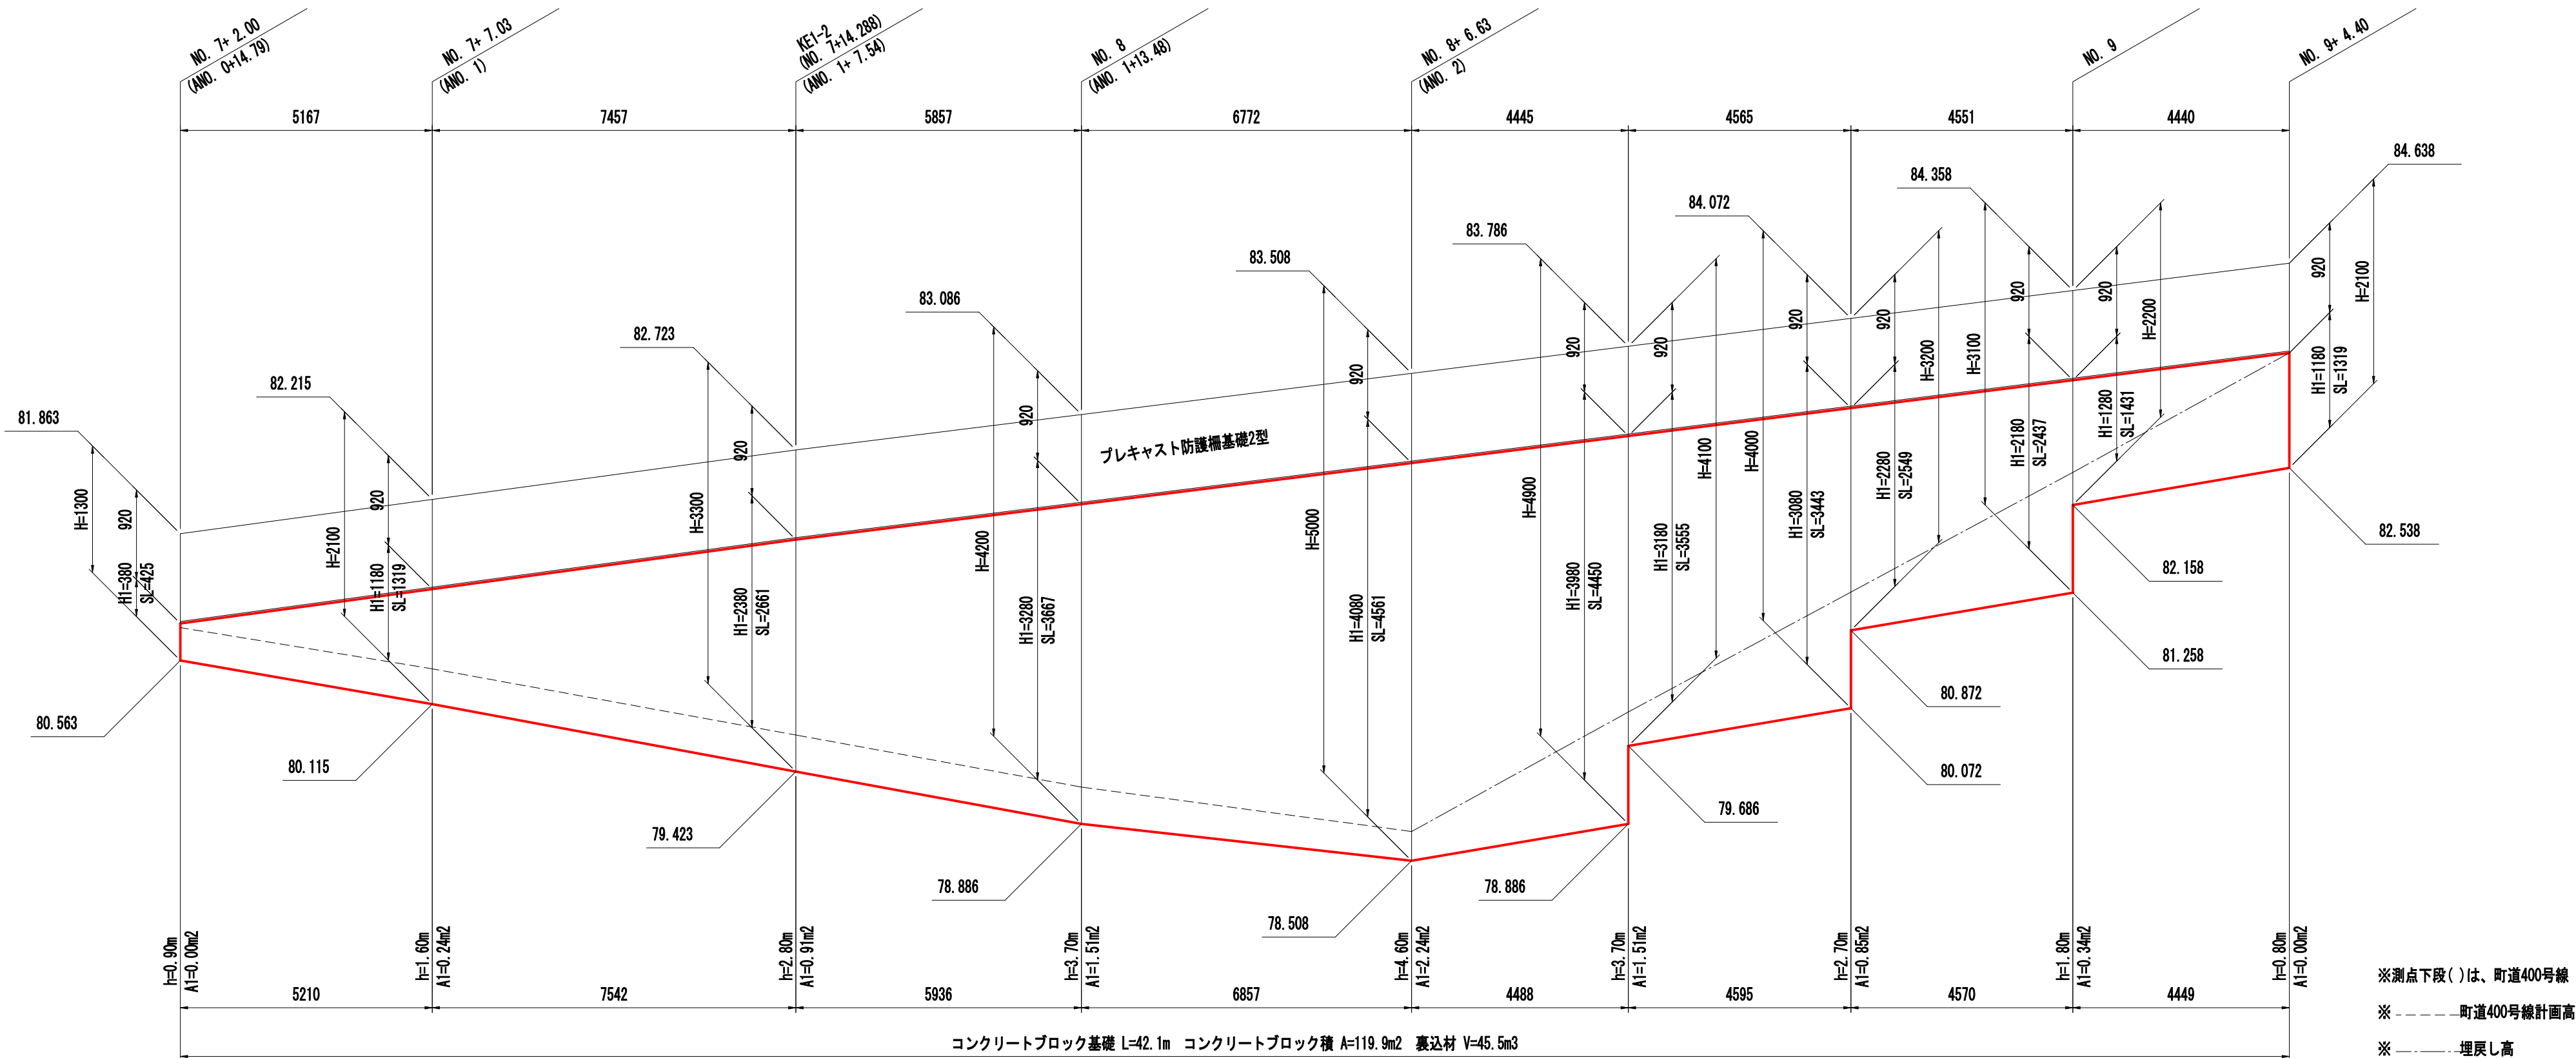

DL=75.00

裏込材寸法表

裏込高 h(m)	下 幅 d(mm)	裏込材 A(m2)	控 除 A(m2)	裏込材 A1(m2)
0.80	370	0.27	0.40	0.00
0.90	380	0.31	0.40	0.00
1.60	450	0.64	0.40	0.24
1.80	470	0.74	0.40	0.34
2.70	550	1.25	0.40	0.85
2.80	560	1.31	0.40	0.91
3.70	640	1.91	0.40	1.51
4.60	730	2.62	0.40	2.22


※ 静間隔:ブロック積 裏込材 数量表(A)より、
防護槽基礎 h=1.1を控除し、裏込材(A1)
数量を計上するものとする。

コンクリートブロック積 材料表

種 別	規 格	単 位	算 式	数 量	摘 要
コンクリート ブロック基礎		m	5.21+7.54+5.94+6.86+4.49+4.60+4.57+4.45	43.7	
コンクリート ブロック積		m ²	1/2(0.43+1.32)x1/2(5.17+5.21) +1/2(1.32+2.66)x1/2(7.46+7.54) +1/2(2.66+3.67)x1/2(5.86+5.94) +1/2(3.67+4.56)x1/2(6.77+6.86) +1/2(4.56+4.45)x1/2(4.45+4.49) +1/2(3.56+3.44)x1/2(4.57+4.60) +1/2(2.55+2.44)x1/2(4.55+4.57) +1/2(1.43+1.32)x1/2(4.44+4.45)	119.9	1.118 斜比
裏込材	RC-40	m ³	1/2(0.00+0.24)x1/2(5.17+5.21) +1/2(0.24+0.91)x1/2(7.46+7.54) +1/2(0.91+1.51)x1/2(5.86+5.94) +1/2(1.51+2.22)x1/2(6.77+6.86) +1/2(2.22+1.51)x1/2(4.45+4.49) +1/2(1.51+0.85)x1/2(4.57+4.60) +1/2(0.85+0.34)x1/2(4.55+4.57) +1/2(0.34+0.00)x1/2(4.44+4.45)	42.00	


事業名称	令和8年度 北部地域幹線道路整備工事		
施工箇所	長泉町下長窪地内		
図面名称	ブロック工構造図(2)		
縮尺	図 示 ()はA3縮小	図面番号	49/104
測量年月日		設計年月日	
測量者		設計者	
長 泉 町 工 事 管 理 課			

排水構造物工構造図(1)

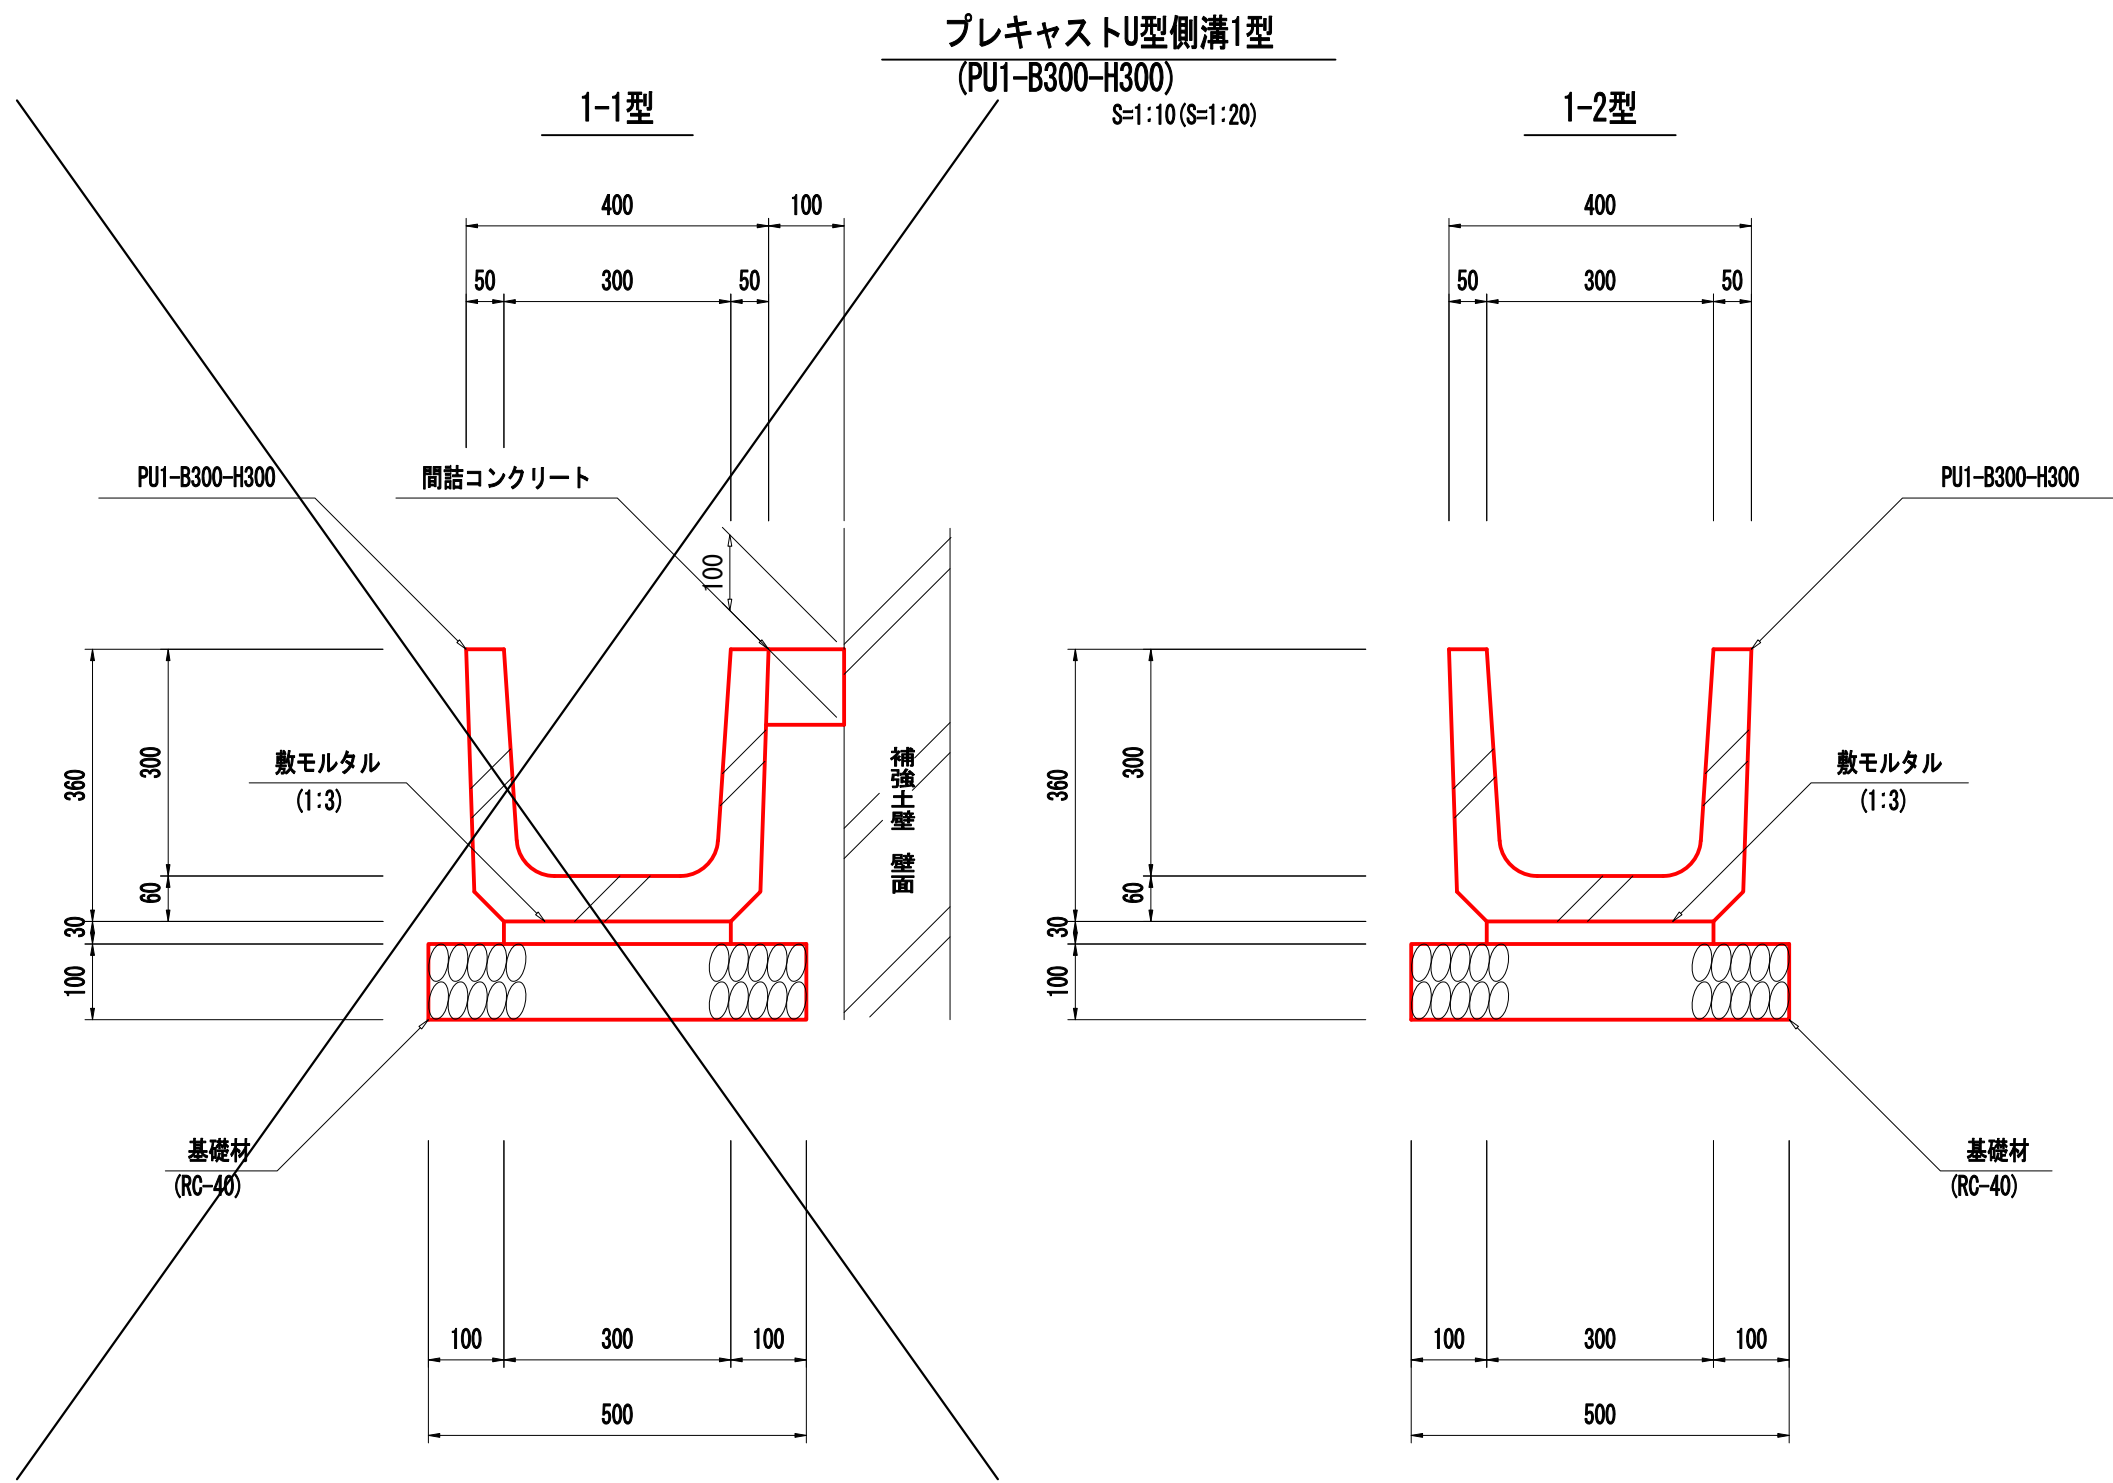


プレキャストU型側溝1型 (PU1-B300-H300) 材料表

種 別	規 格	単 位	算 式	数 量		摘 要
				1-1型	1-2型	
U形側溝	PU1-B300-H300	m		10.0	10.0	L=0.60m w=79kg
敷モルタル	1:3	m ³	0.30x0.03x10.00	0.1	0.1	
基礎材	RC-40 t=0.10m	m ²	0.50x10.00	5.0	5.0	V=0.5m ³
間詰 コンクリート	18-8-25BB	m ³	0.10x0.10x10.00	0.1	-	

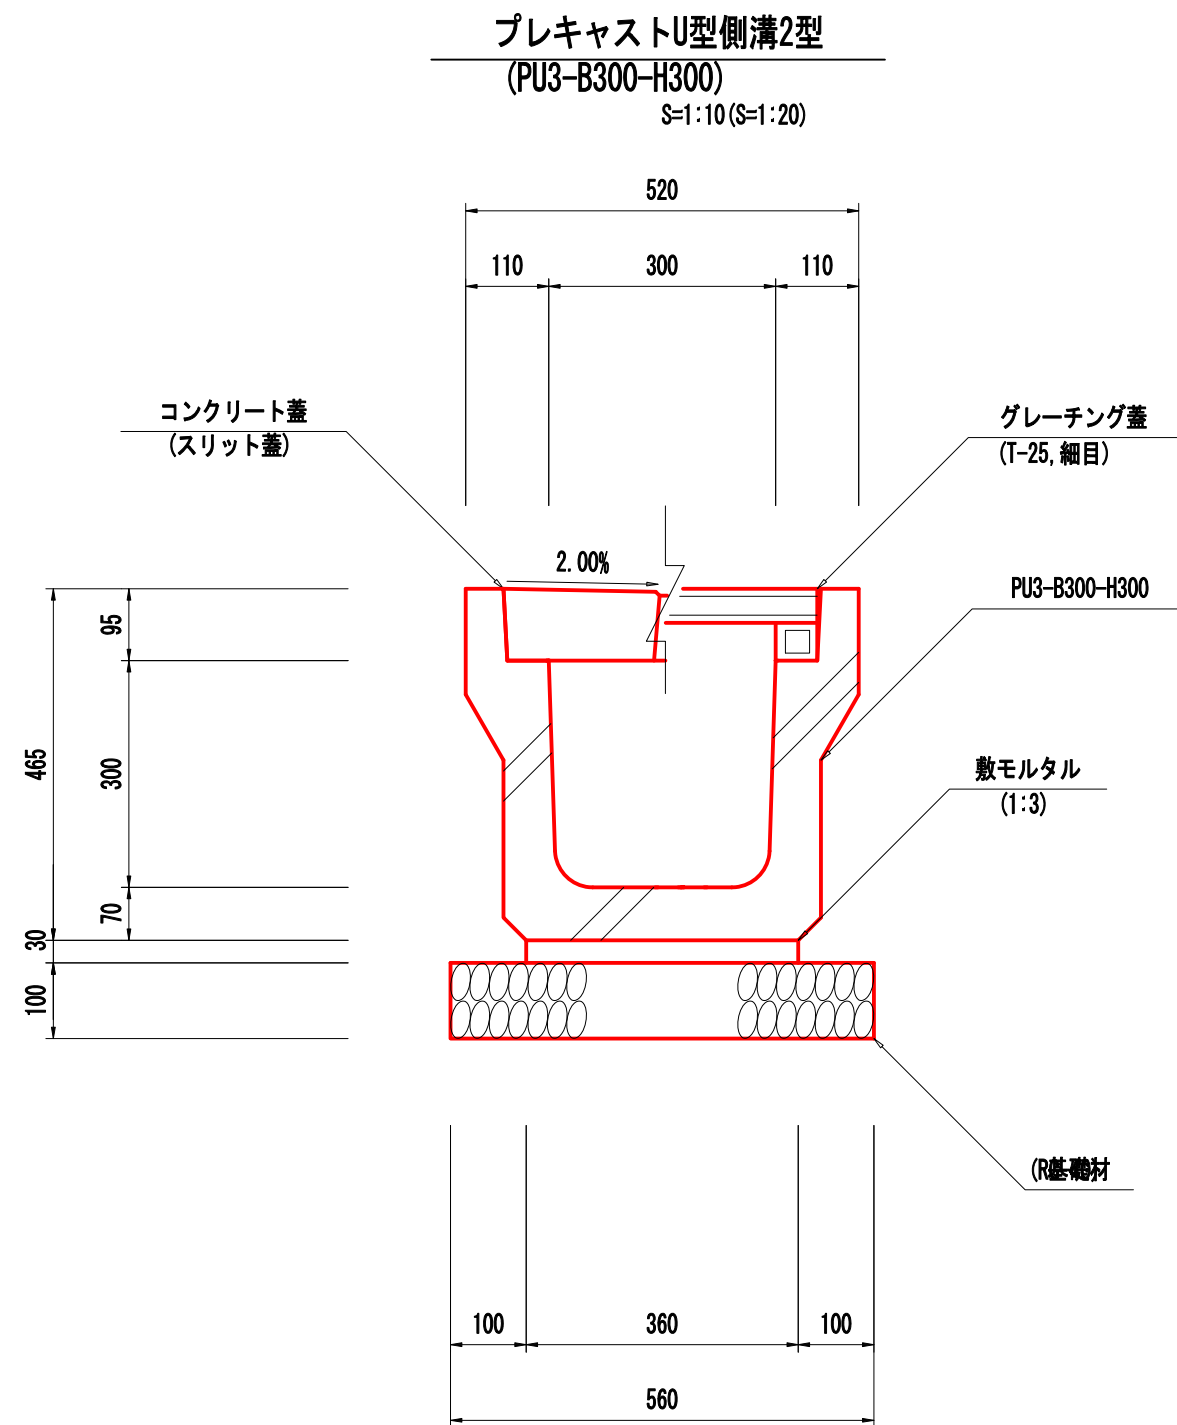


プレキャストU型側溝2型 (PU3-B300-H300) 材料表

種 別	規 格	単 位	算 式	数 量	摘 要
U形側溝	PU3-B300-H300	m		10.0	L=2.00m w=390kg
敷モルタル	1:3	m ³	0.36x0.03x10.00	0.1	
基礎材	RC-40 t=0.10m	m ²	0.56x10.00	5.6	V=0.6m ³
コンクリート蓋	スリット蓋	枚	(10.00-0.50)/2.00	4.8	L=2.00m w=176kg
グレーチング蓋	T-25細目 B300	枚		1.0	L=0.50m w=21kg

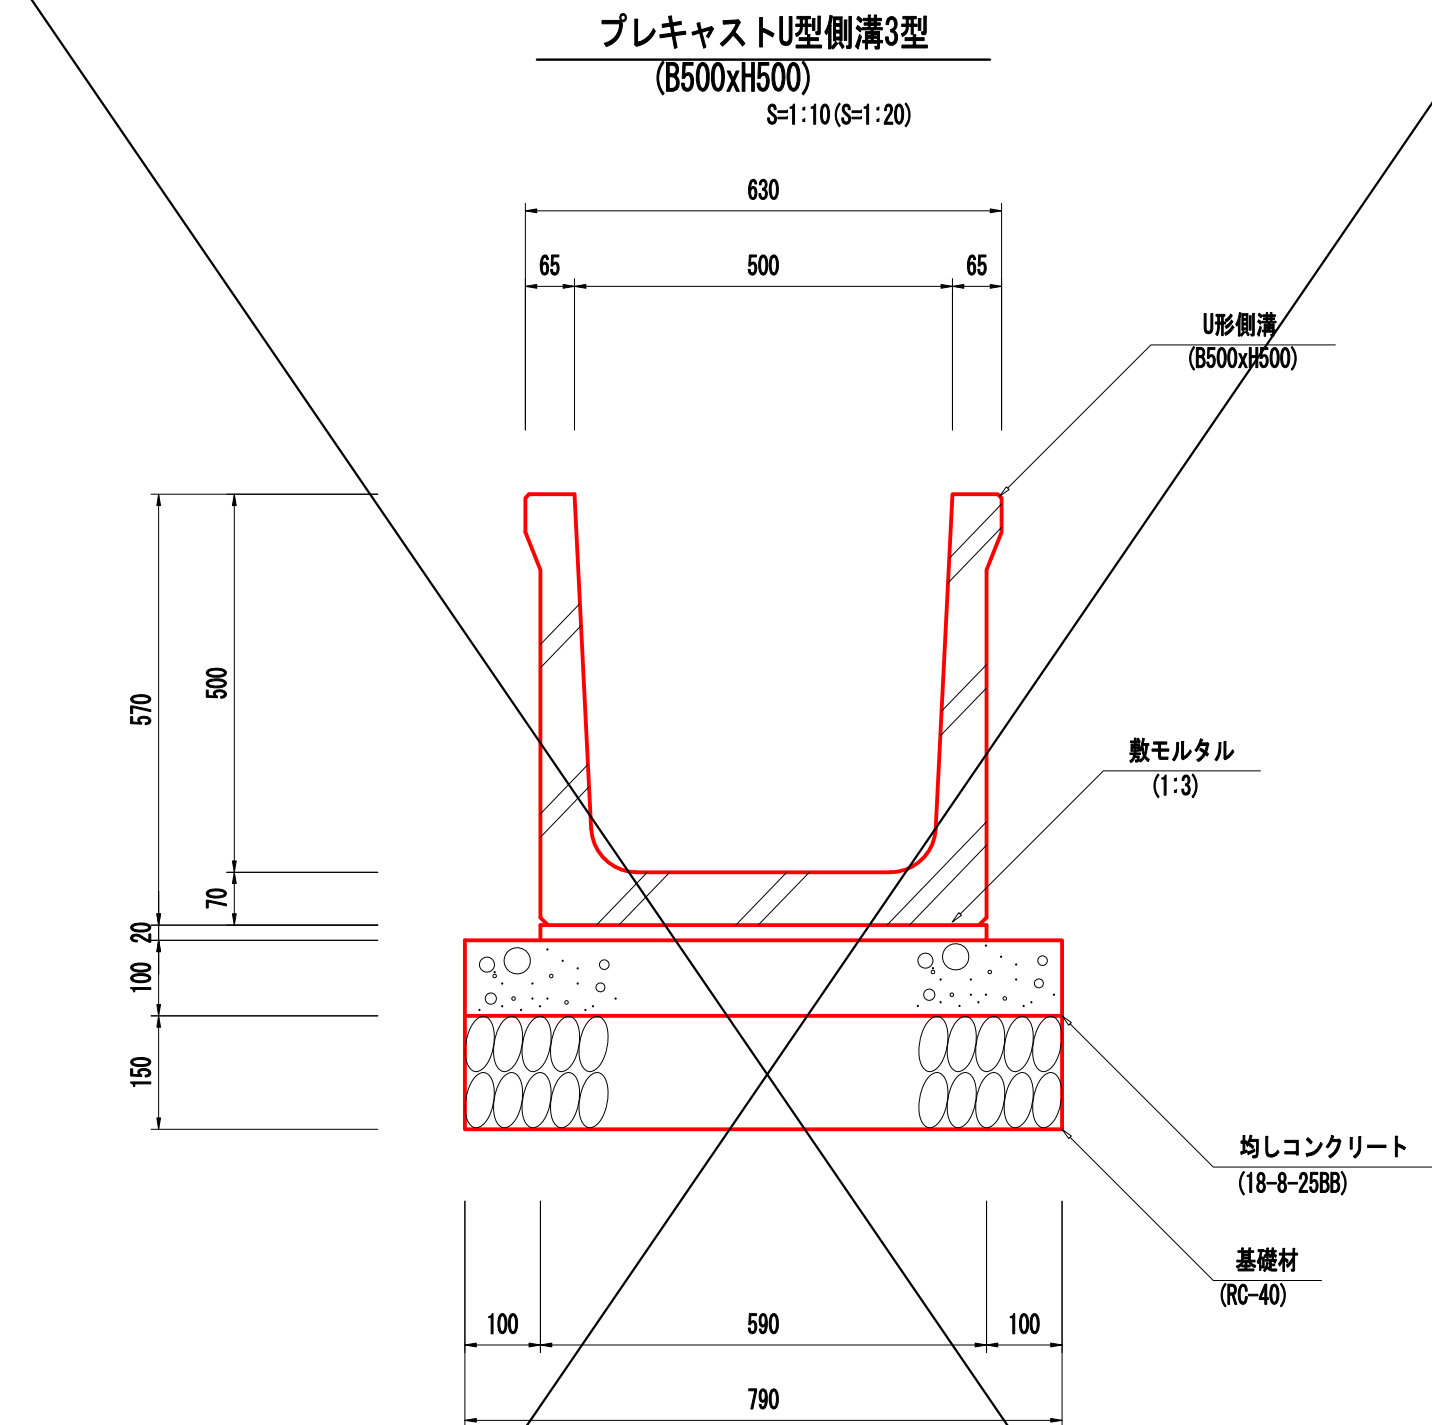


プレキャストU型側溝3型 (B500xH500) 材料表

種 別	規 格	単 位	算 式	数 量	摘 要
U形側溝	B500xH500	m		10.0	L=2.00m w=480kg
敷モルタル	1:3	m ³	0.59x0.02x10.00	0.1	
均し コンクリート	18-8-25BB	m ²	0.79x10.00	7.9	t=10cm V=0.8m ³
均し コンクリート	RC-40 t=0.15m	m ²	0.10x2x10.00	2.0	
基礎材	RC-40 t=0.15m	m ²	0.79x10.00	7.9	V=1.2m ³

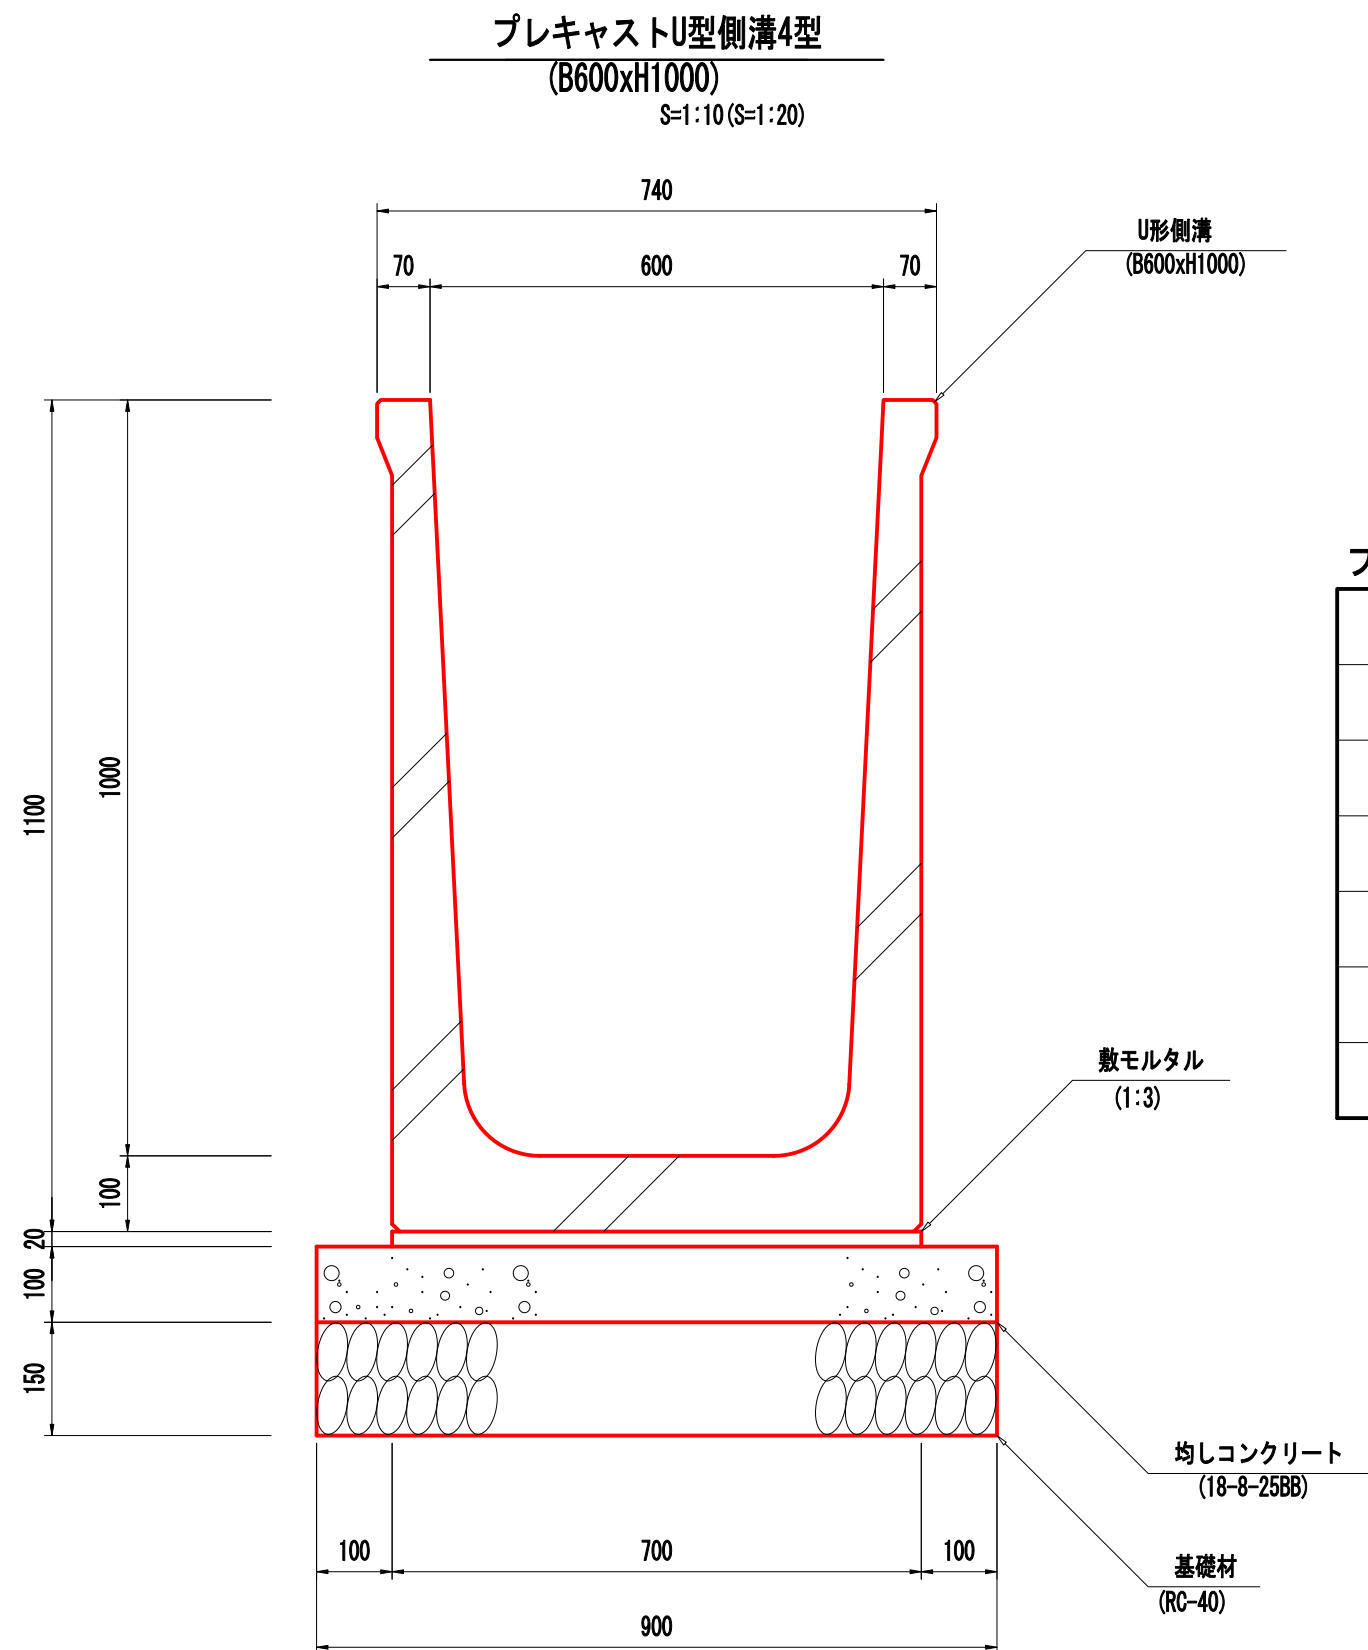

プレキャストU型側溝4型 (B600xH1000) 材料表



種 別	規 格	単 位	算 式	数 量	摘 要
U形側溝	B600xH1000	m		10.0	L=2.00m w=1060kg
敷モルタル	1:3	m ³	0.70x0.02x10.00	0.1	
均し コンクリート	18-8-25BB	m ²	0.90x10.00	9.0	t=10cm V=0.9m ³
均し コンクリート	RC-40 t=0.15m	m ²	0.10x2x10.00	2.0	
基礎材	RC-40 t=0.15m	m ²	0.90x10.00	9.0	V=1.4m ³

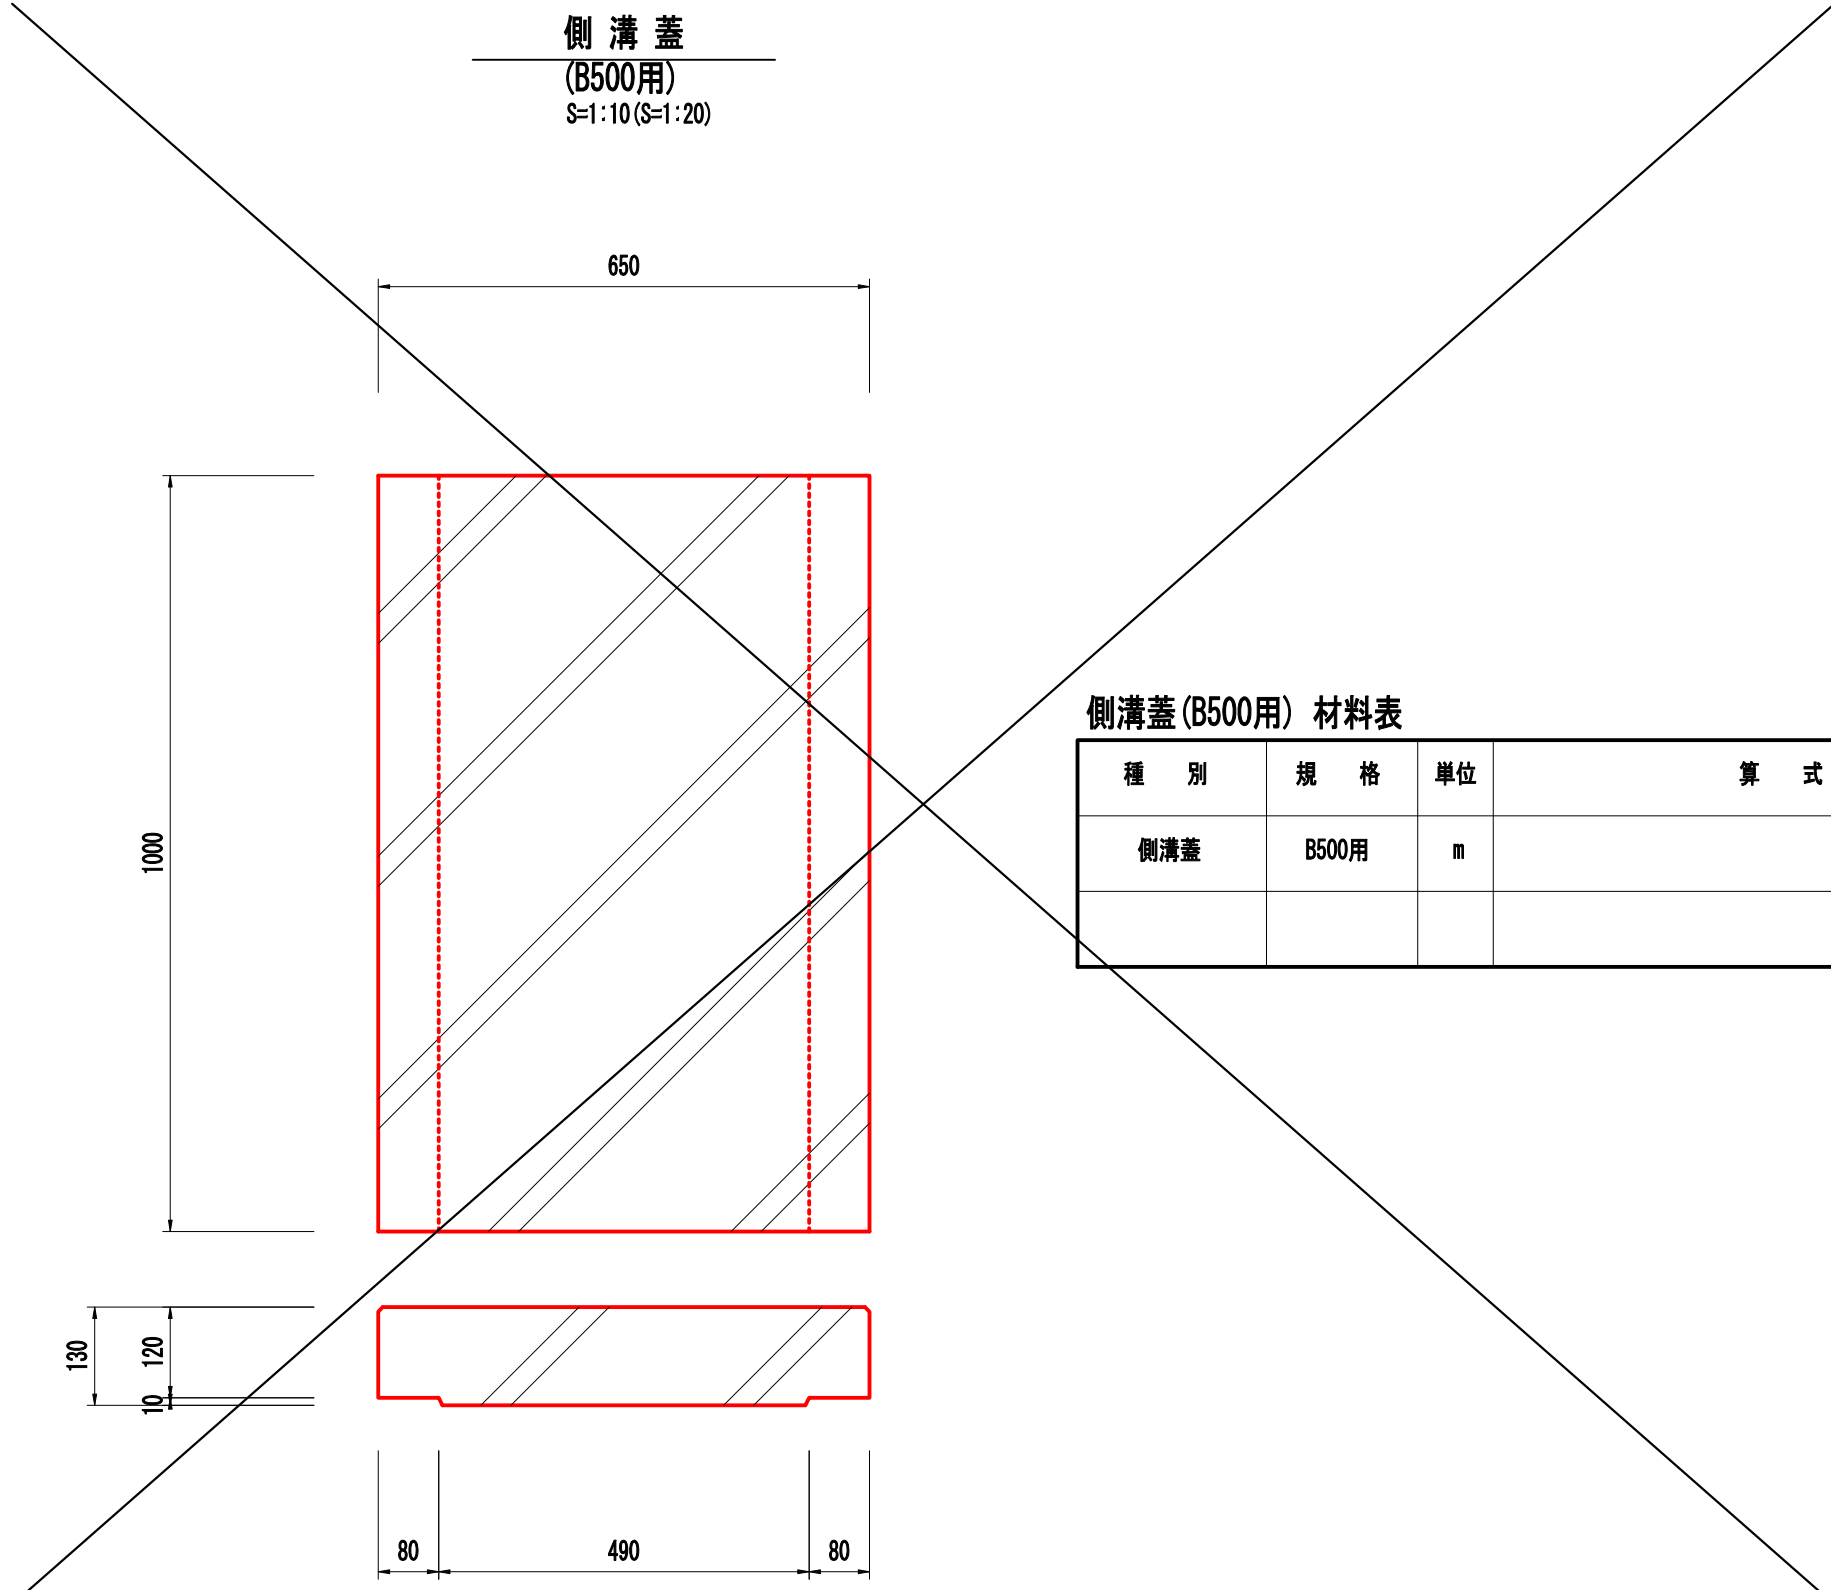



側溝蓋 (B500用) 材料表


種 別	規 格	単 位	算 式	数 量	摘 要
側溝蓋	B500用	m		10.0	L=1.00m w=194kg

事業名称	令和7年度 北部地域幹線道路整備工事		
施工箇所	長泉町下長窪地内		
図面名称	排水構造物工構造図(1)		
縮尺	図 示 ()はA3縮小	図面番号	63/104
測量年月日	設計年月日		
測量者	設計者		
長 泉 町 工 事 管 理 課			

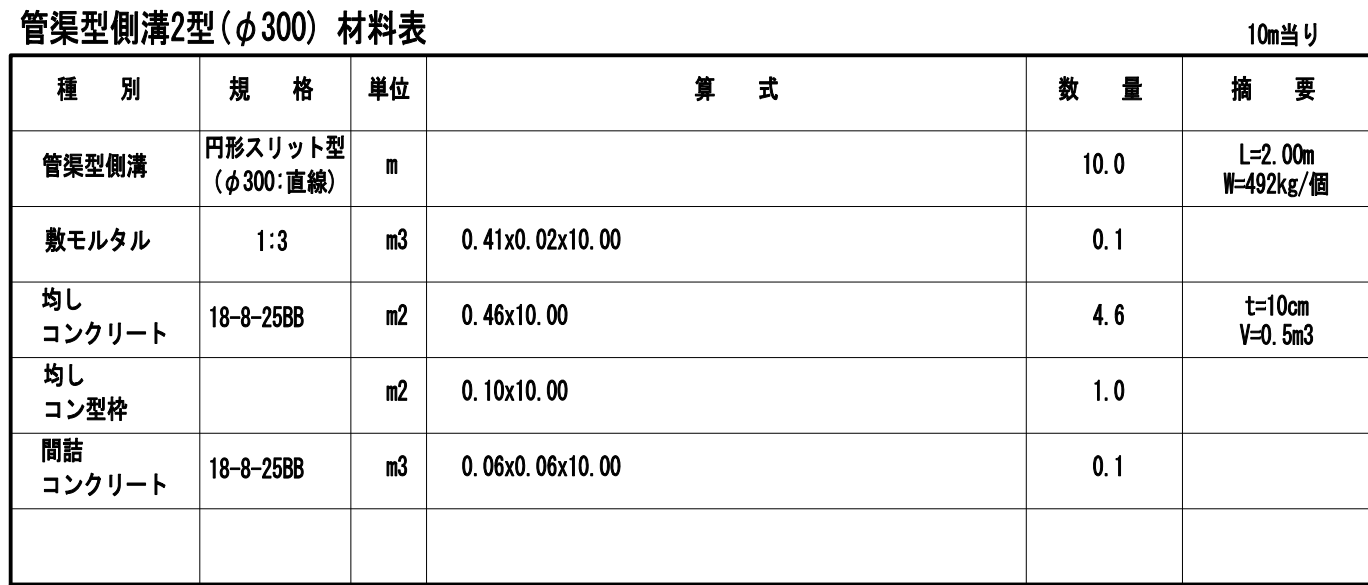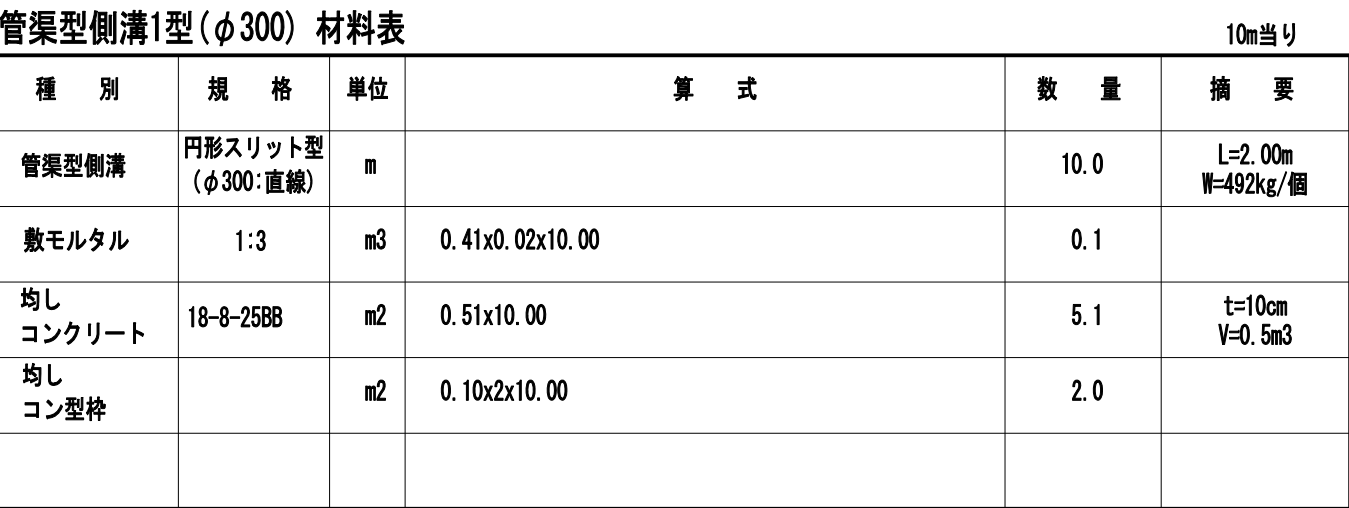


事業名称	令和8年度 北部地域幹線道路整備工事		
施工箇所	長泉町下長盛地内		
図面名称	排水構造物工事造図(2)		
縮尺	図示 ()はA3縮小	図面番号	64/104
測量年月日	設計年月日		
測量者	設計者		
長 泉 町 工 事 管 理 課			

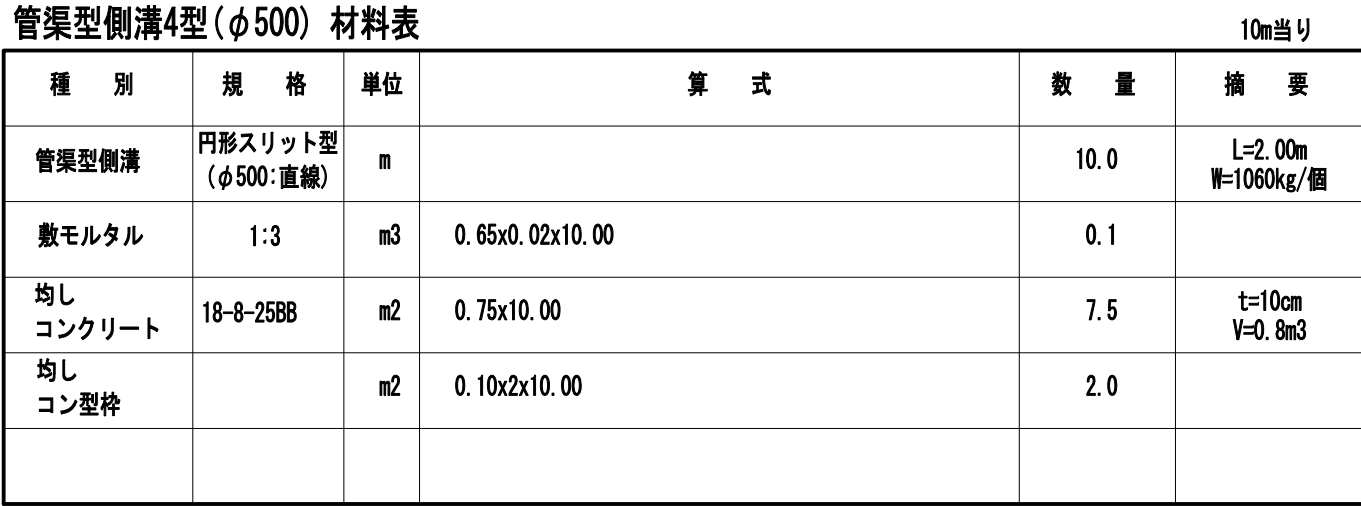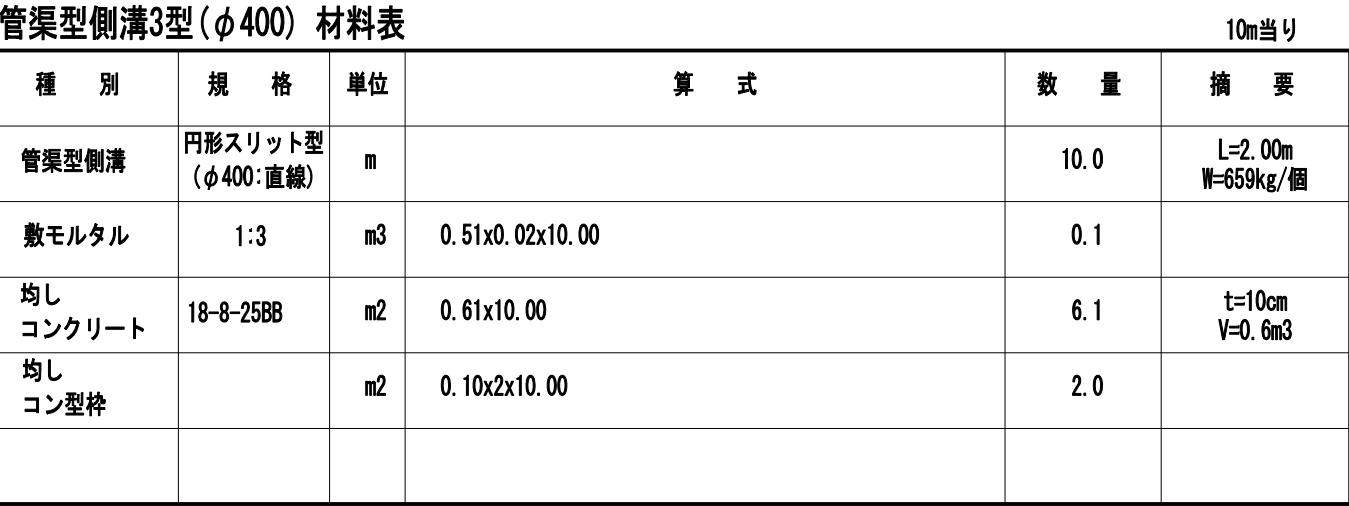

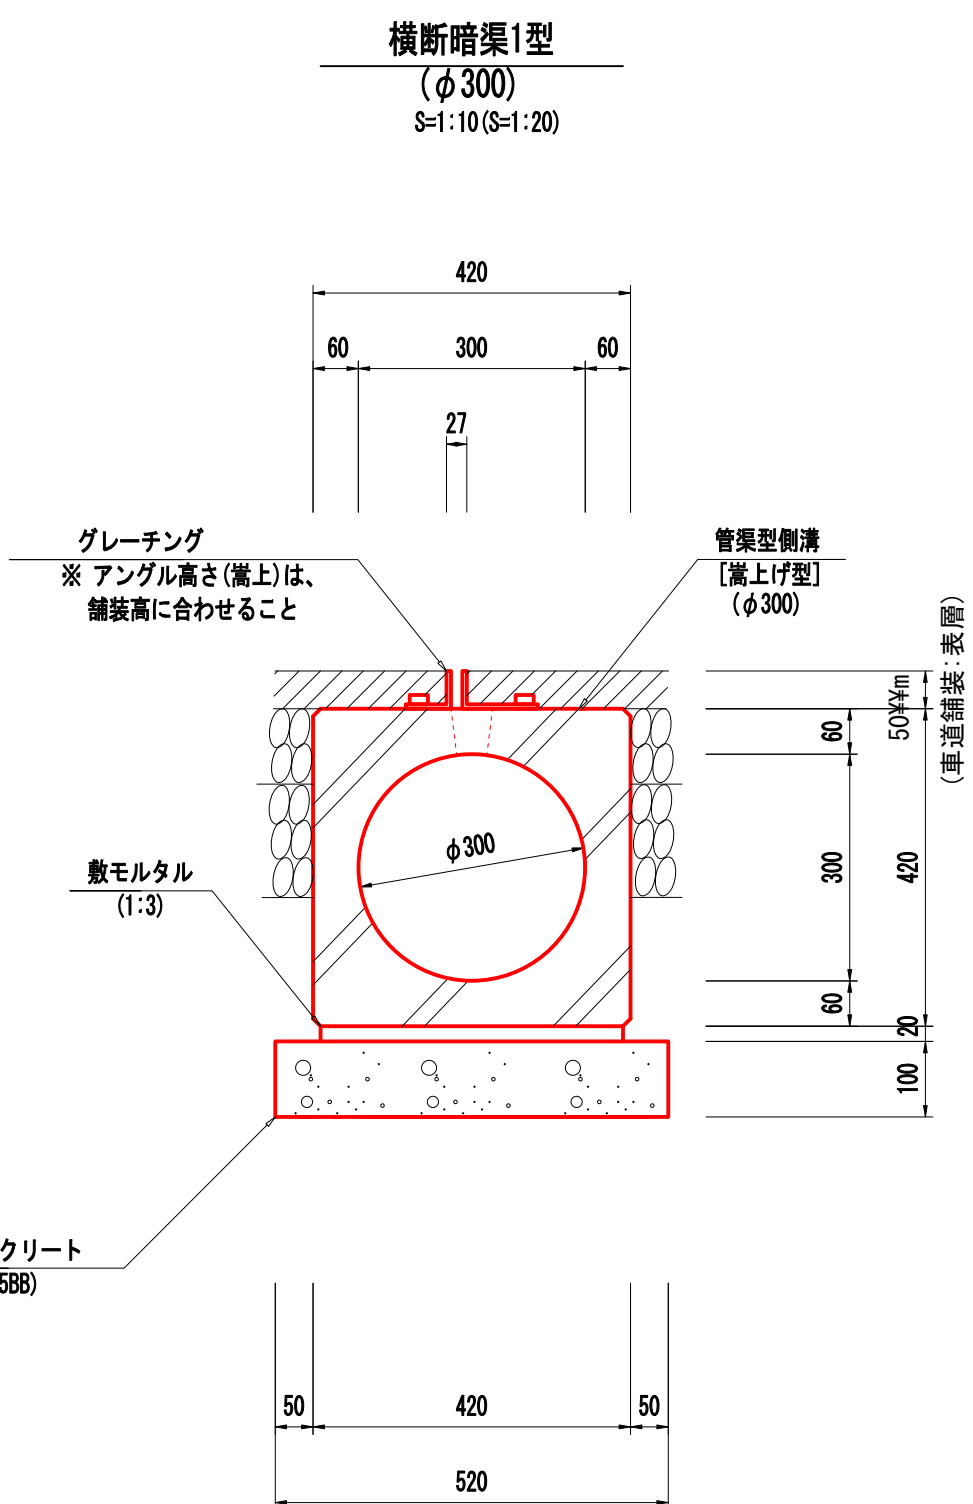


横断暗渠1型(φ300) 材料表 10m当り

種 別	規 格	単 位	算 式	数 量	摘 要
管渠型側溝	嵩上げ型 (φ300)	m		10.0	L=2.00m w=504kg/個
敷モルタル	1:3	m ³	0.42x0.02x10.00	0.1	
均し コンクリート	18-B-25B8	m ²	0.52x10.00	5.2	t=10cm V=0.5m ³
均し コン型枠		m ²	0.10x2x10.00	2.0	

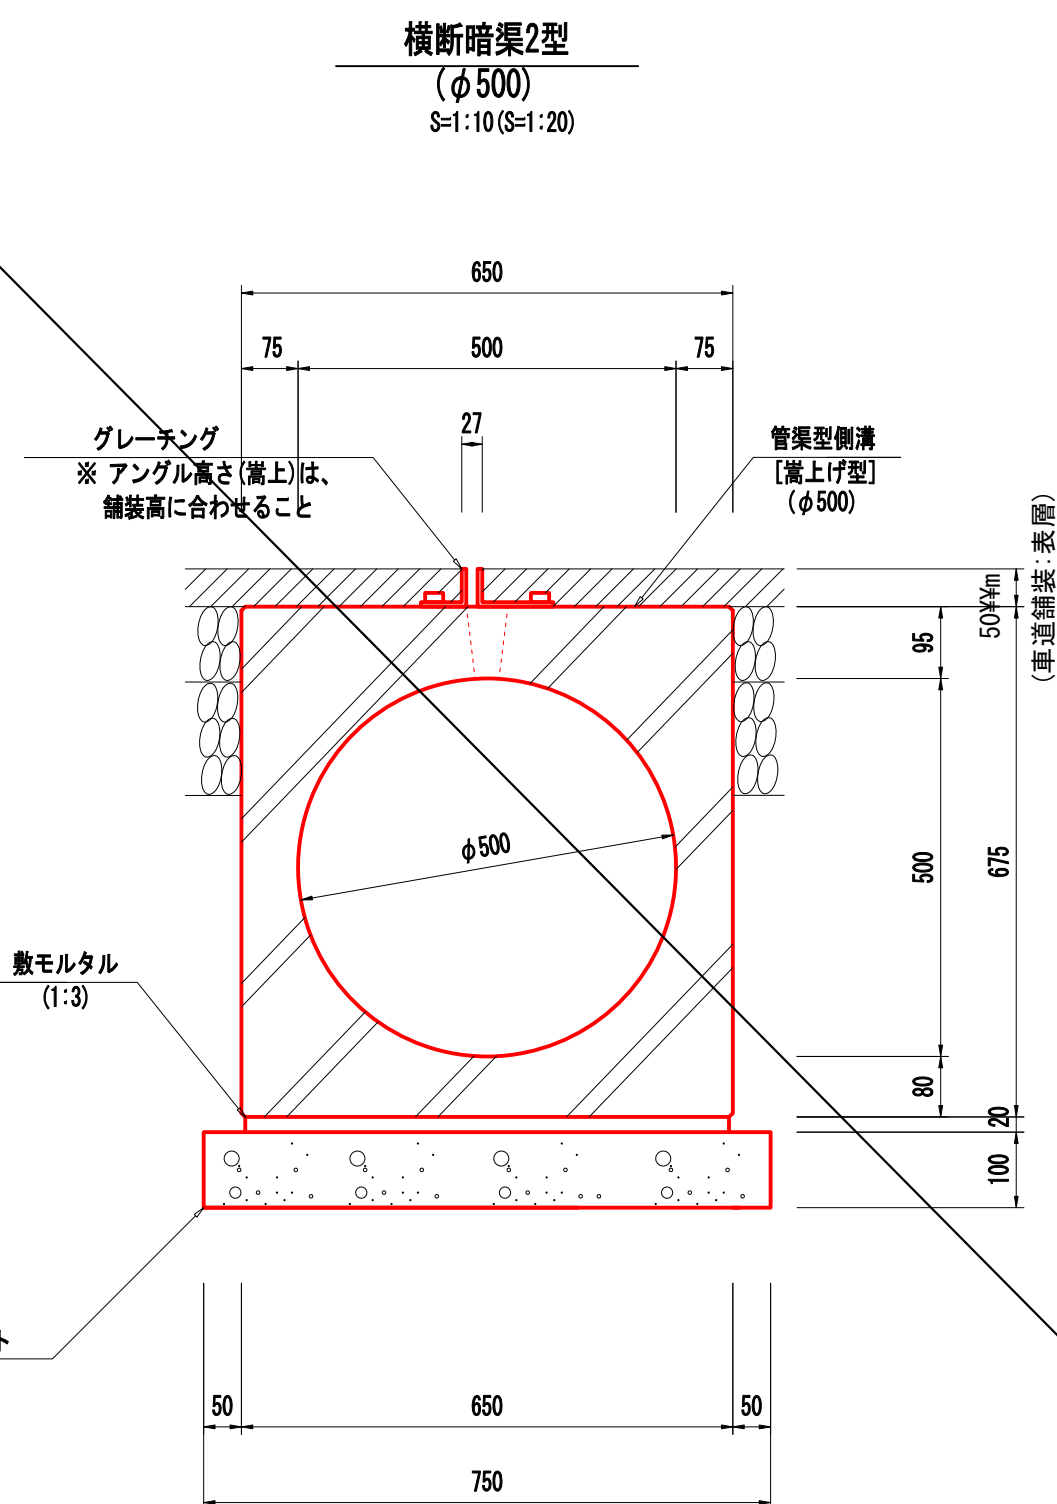

横断暗渠2型(φ500) 材料表 10m当り


種 別	規 格	単 位	算 式	数 量	摘 要
管渠型側溝	嵩上げ型 (φ500)	m		10.0	L=2.00m w=1149kg/個
敷モルタル	1:3	m ³	0.65x0.02x10.00	0.1	
均し コンクリート	18-8-25B8	m ²	0.75x10.00	7.5	t=10cm V=0.8m ³
均し コン型枠		m ²	0.10x2x10.00	2.0	

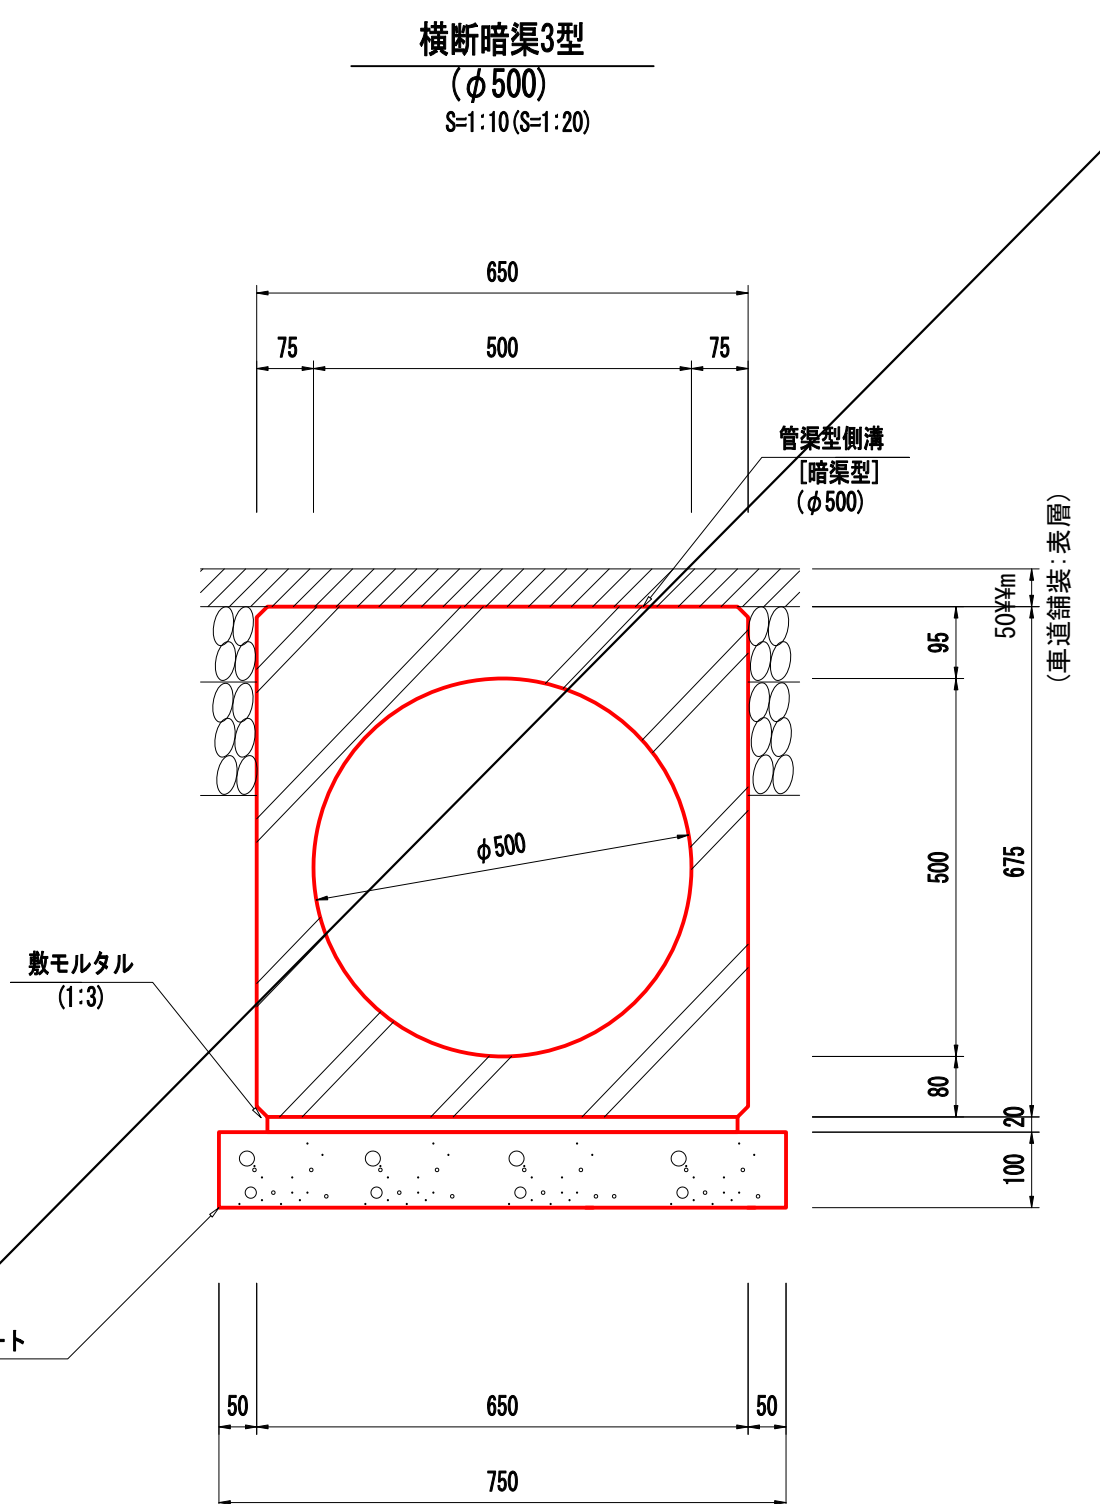

横断暗渠3型(φ500) 材料表 10m当り


種 別	規 格	単 位	算 式	数 量	摘 要
管渠型側溝	暗渠型 (φ500)	m		10.0	L=2.50m w=1153kg/個
敷モルタル	1:3	m ³	0.65x0.02x10.00	0.1	
均し コンクリート	18-8-25B8	m ²	0.75x10.00	7.5	t=10cm V=0.8m ³
均し コン型枠		m ²	0.10x2x10.00	2.0	

歩道巻込み部 横断暗渠配置図
S=1: 50 (S=1:100)

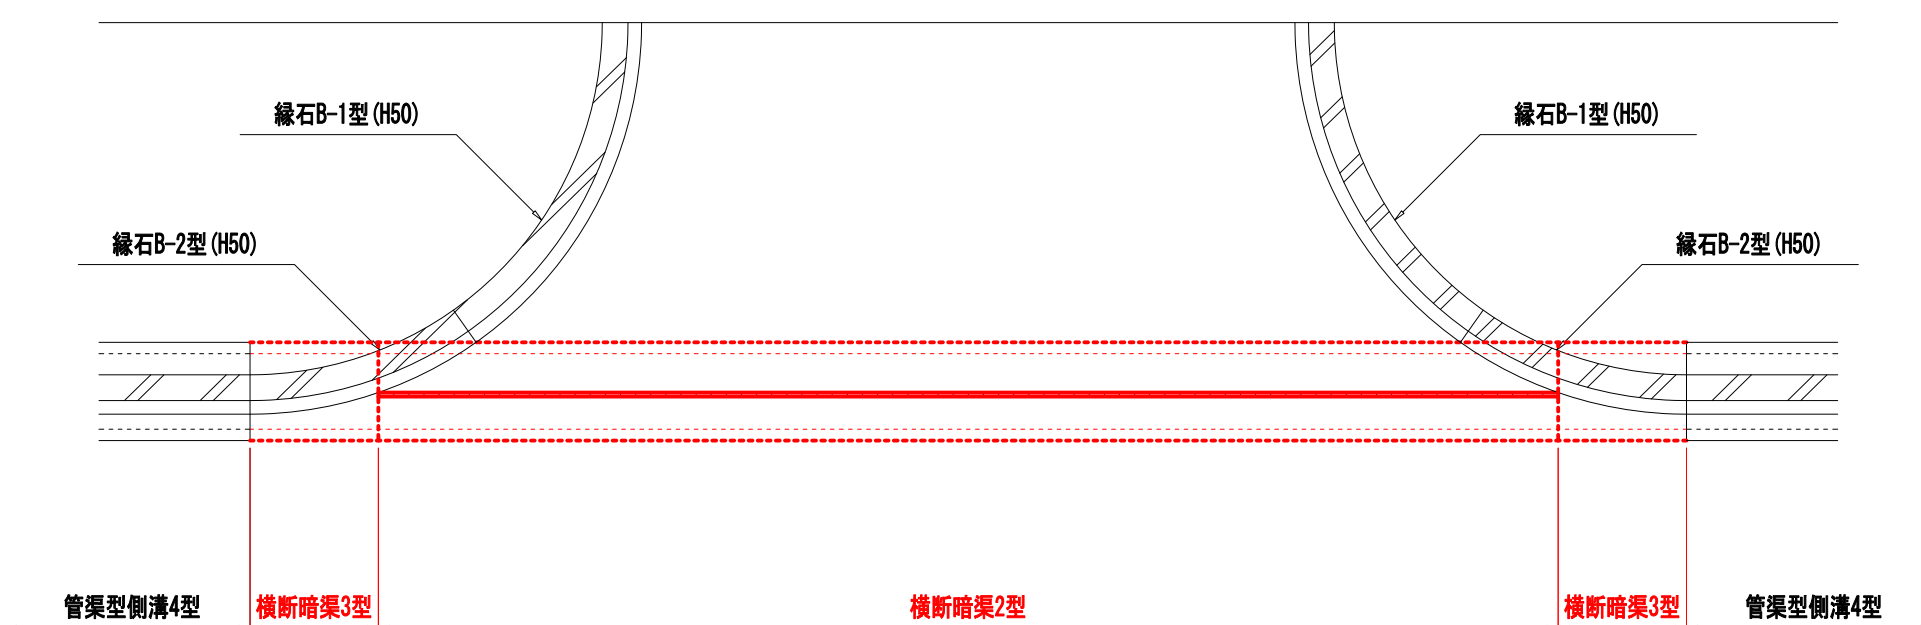



事業名称	令和8年度 北部地域幹線道路整備工事		
施工箇所	長泉町下長窪地内		
図面名称	排水構造物工事図面 (5)		
縮尺	図 示 ()は縮小	図面番号	67/104
測量年月日	設計年月日		
測量者	設計者		
長 泉 町 工 事 管 理 課			

排水構造物工構造図(7)

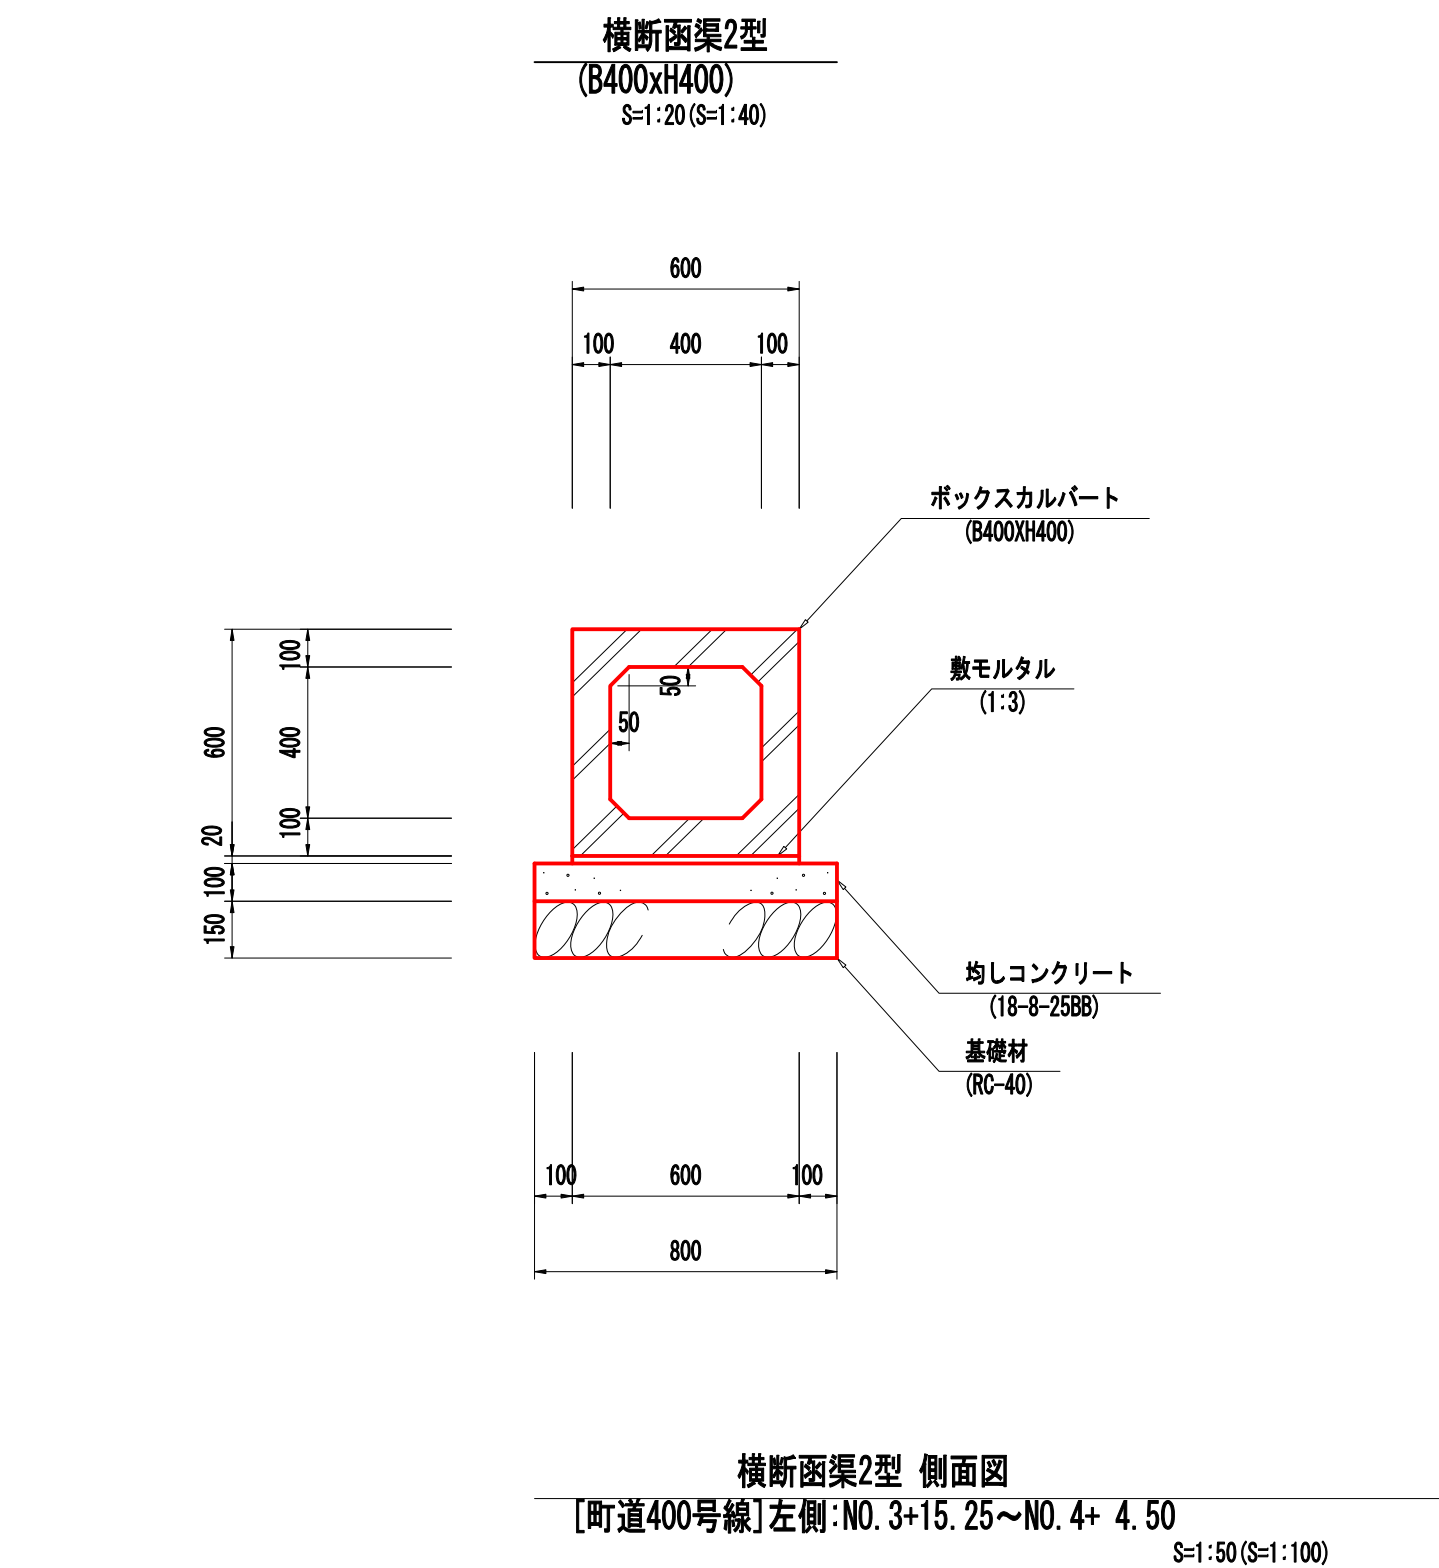


横断函渠2型 (B400xH400) 材料表

種 別	規 格	単 位	算 式	数 量	換 要
ボックスカルバート	B400xH400	m		10.0	L=1.00m w=500kg
敷モルタル	1:3	m ³	0.60x0.02x10.00	0.1	
均しコンクリート	18-8-2588	m ²	0.80x10.00	8.0	t=10cm V=0.8m ³
均しコン型枠		m ²	0.10x2x10.00	2.0	
基礎材	RC-40 t=0.15m	m ²	0.80x10.00	8.0	V=1.2m ³

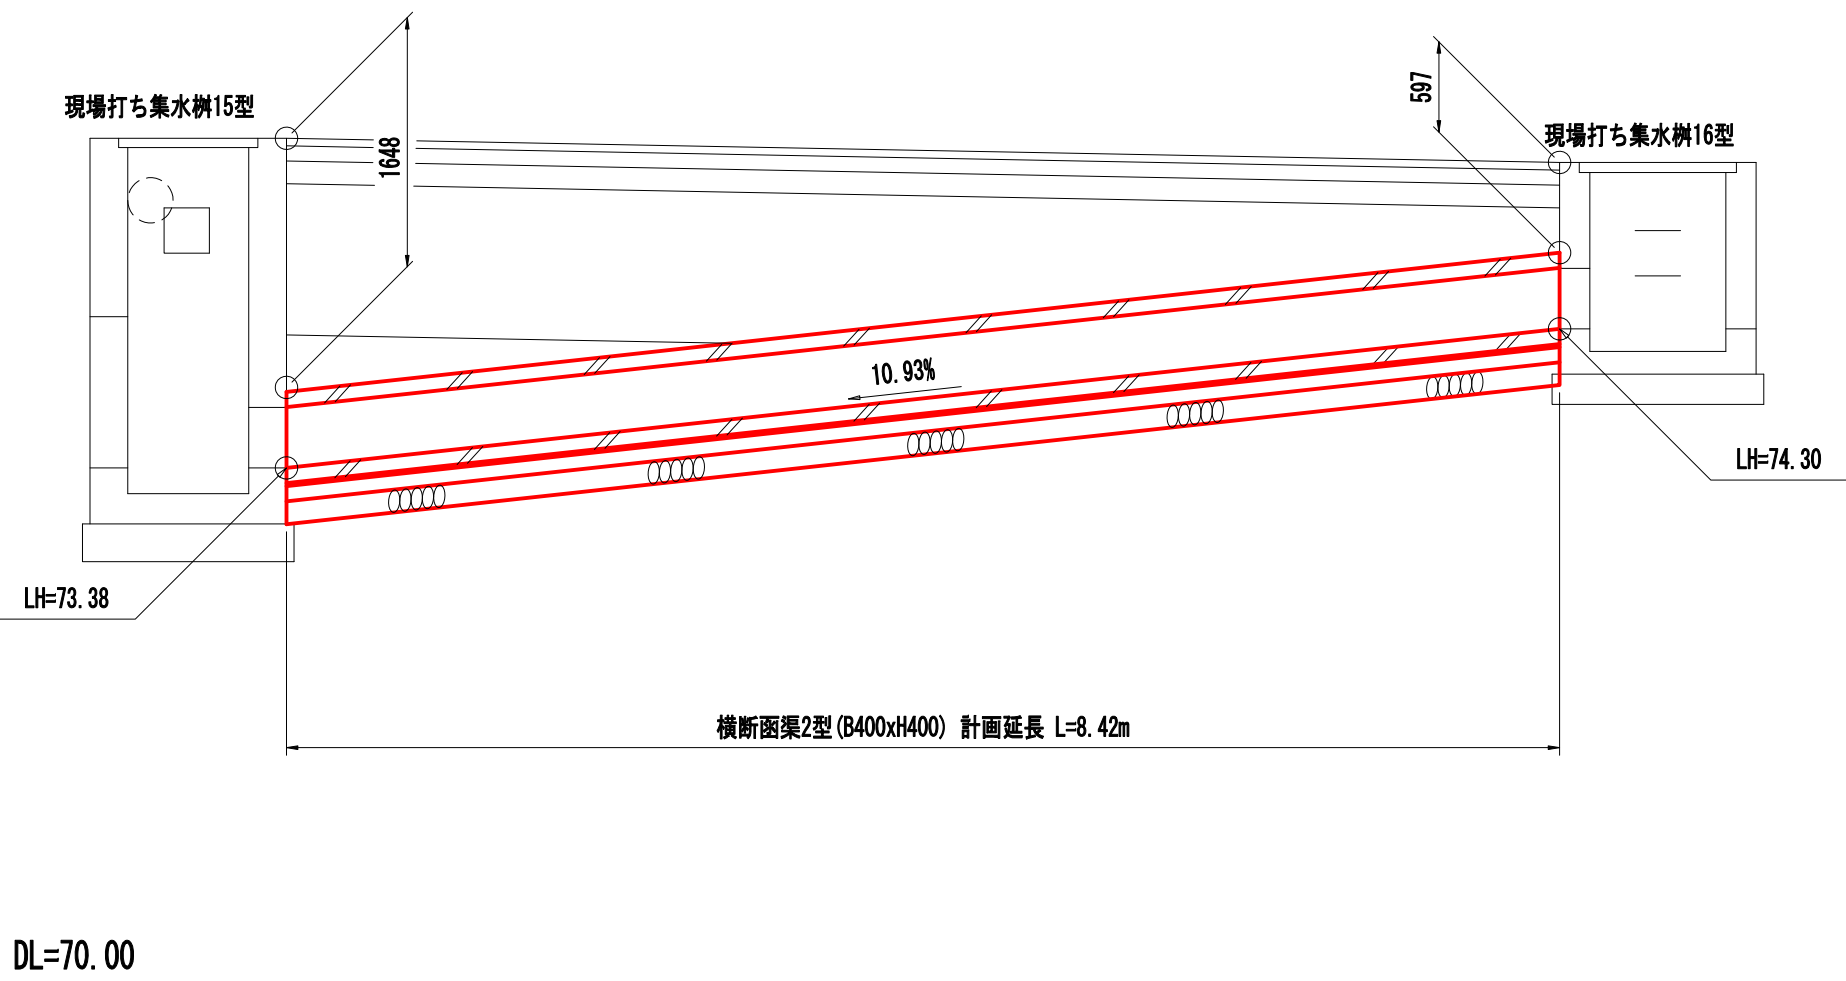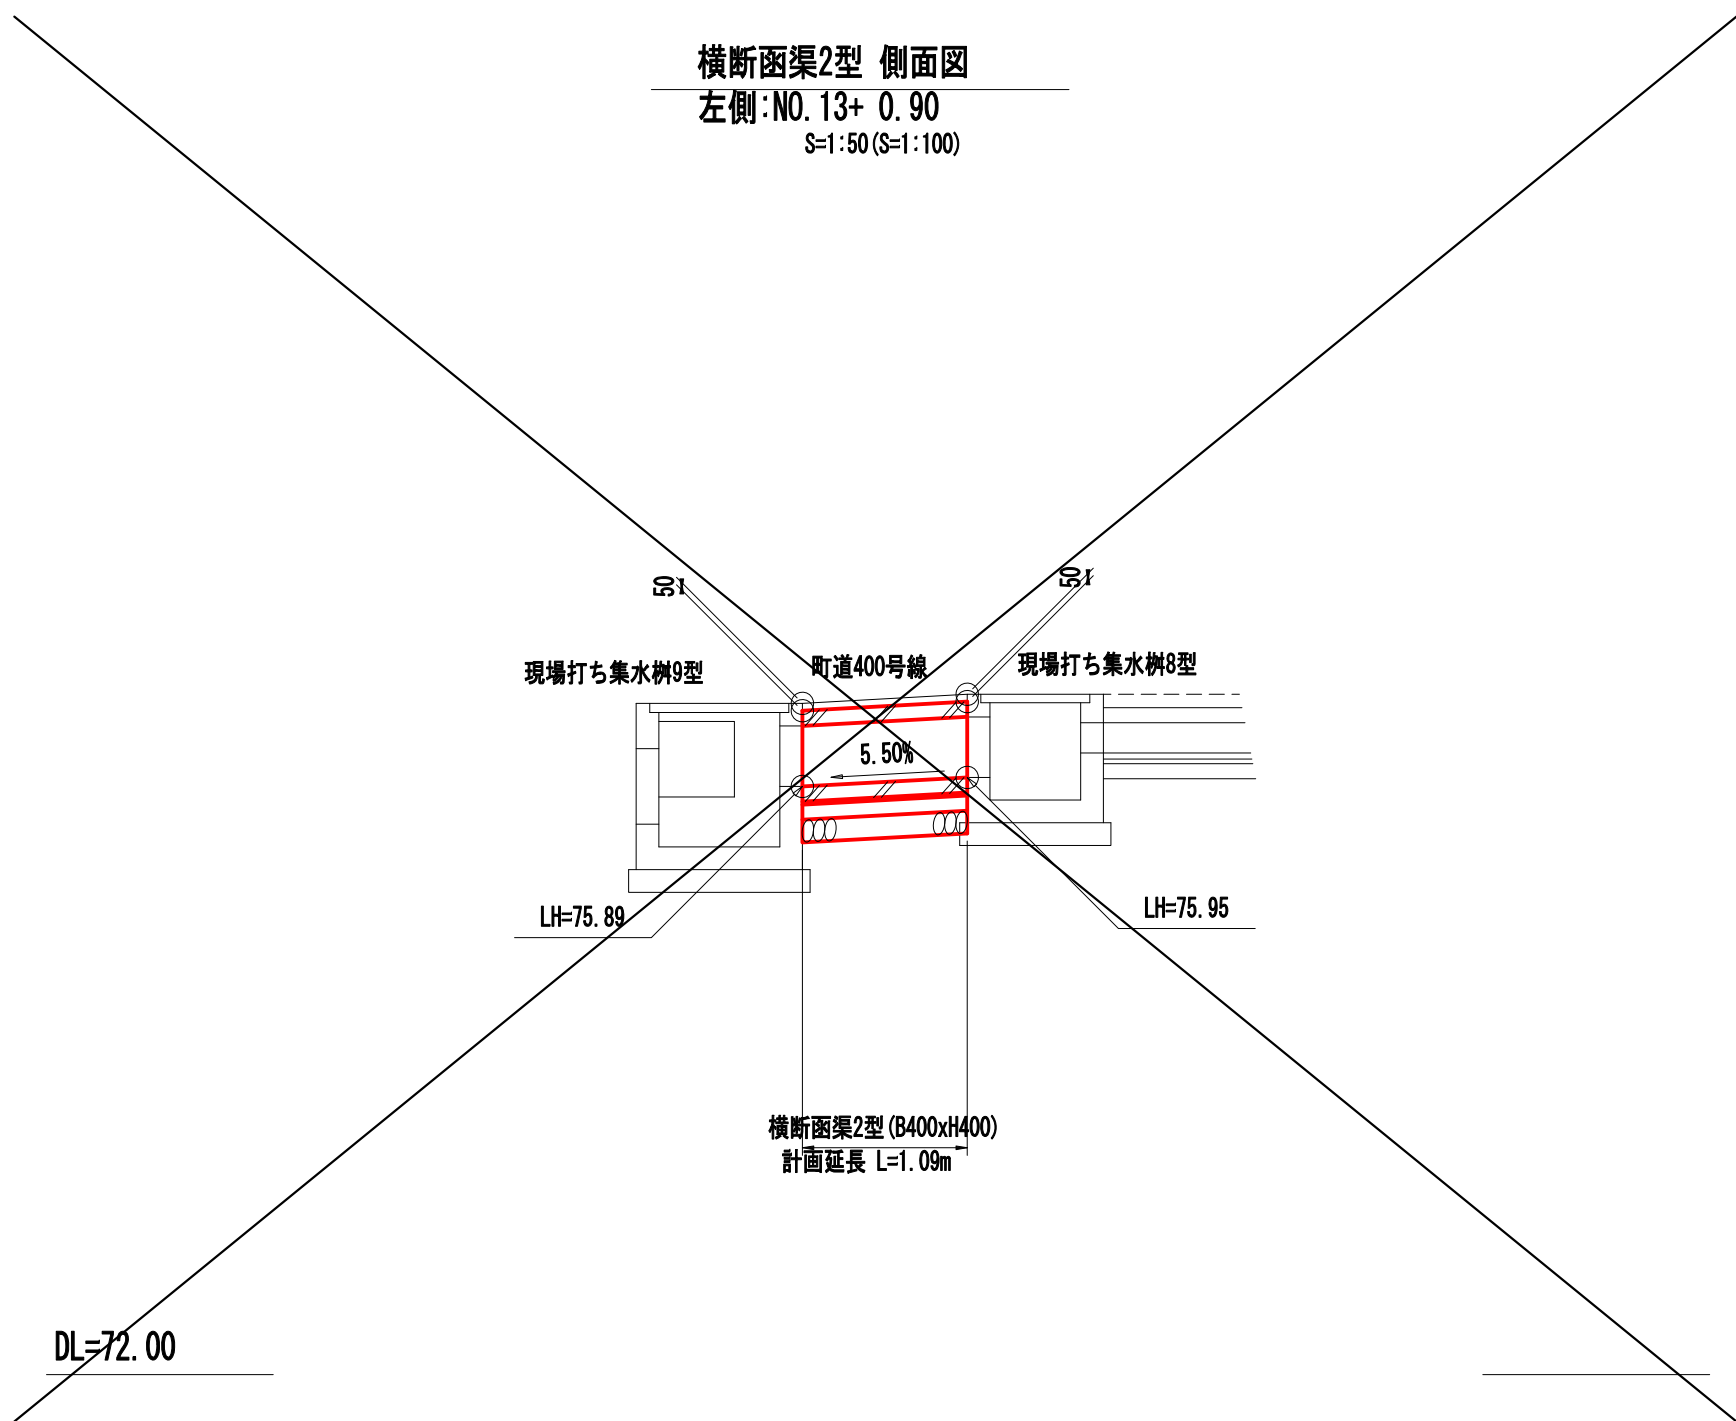


事業名称	令和8年度 北部地域幹線道路整備工事		
施工箇所	長泉町下長窪地内		
図面名称	排水構造物工構造図(7)		
縮尺	図示 ()はA3縮小	図面番号	69/104
測量年月日		設計年月日	
測量者		設計者	
長 泉 町 工 事 管 理 課			

断面図

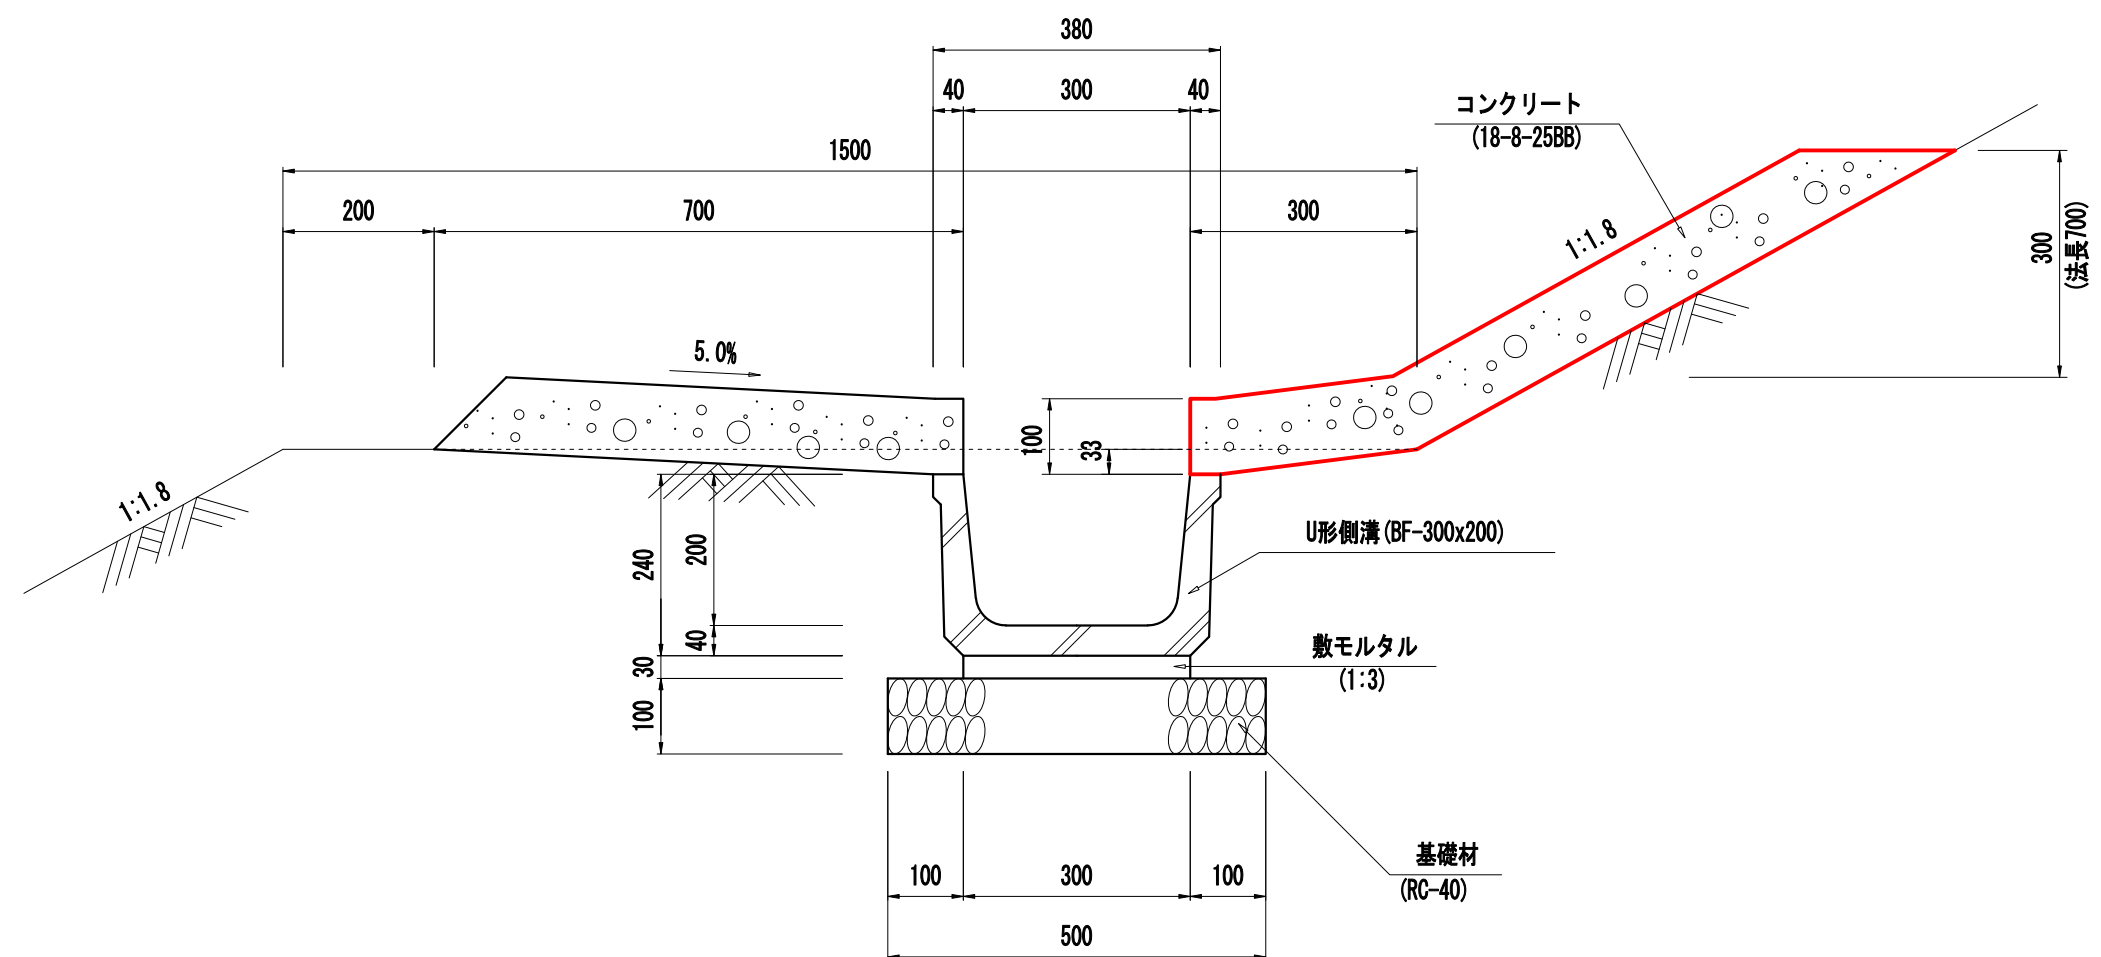

10m当


種 別	規 格	単位	算 式	数 量	摘 要
U形側溝	BF-300x200	m			L=2.00m w=145kg
敷モルタル	1:3	m ³			
基礎材	RC-40 t=0.10m	m ²			
コンクリート	18-8-25B8	m ³	(0.30+0.70)x0.10x10.00	1.0	
型 枠		m ²	0.10x10.00	1.0	

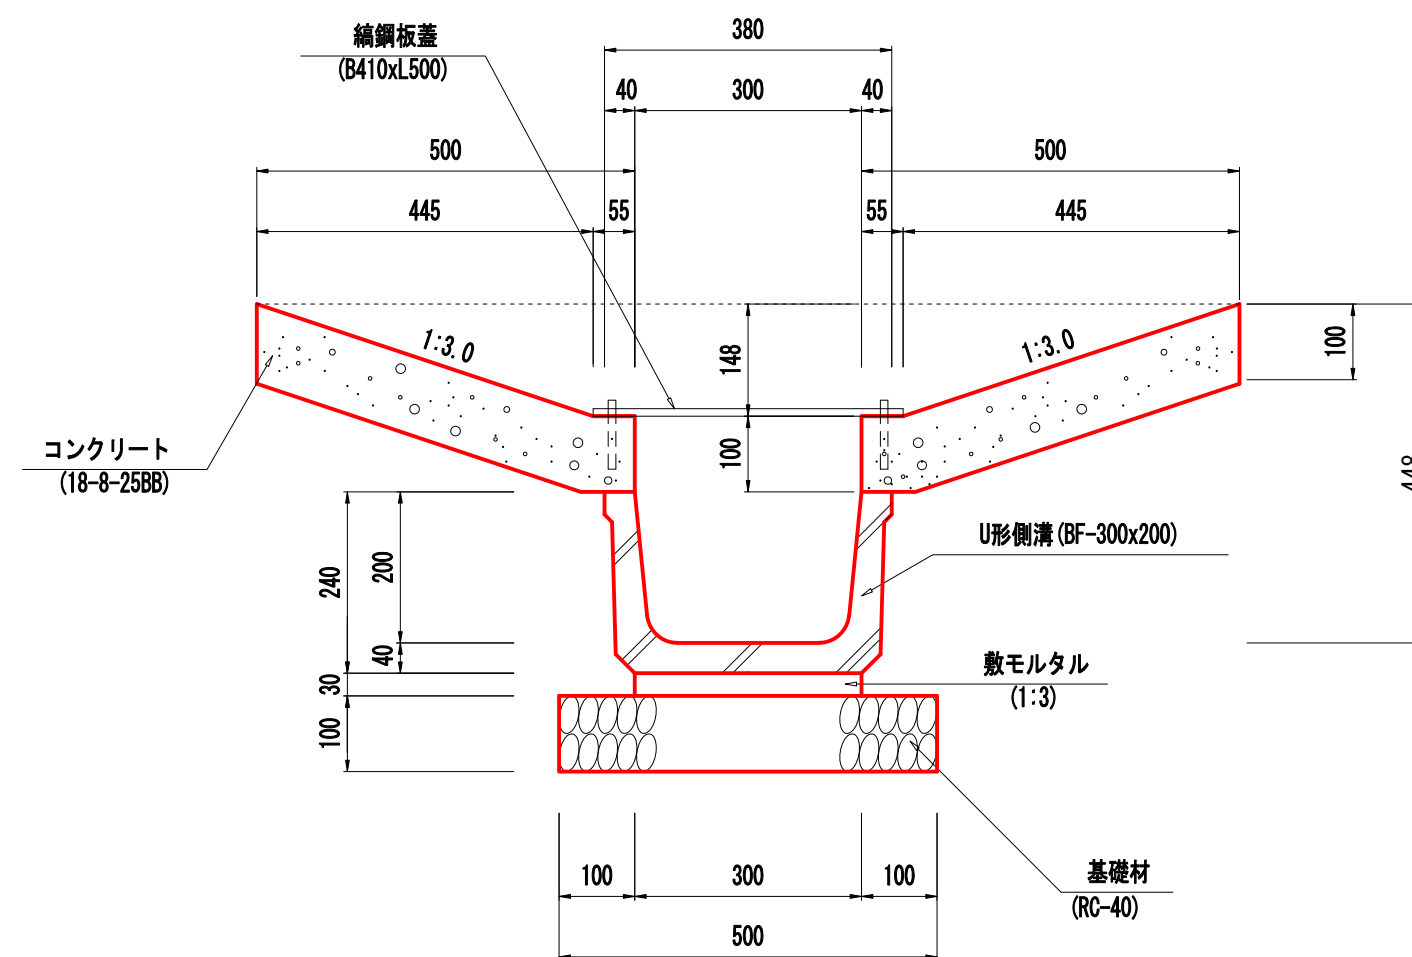

10m当り

種 別	規 格	単位	算 式	数 量	摘 要
U形側溝	BF-300x200	m		10.0	L=2.00m w=145kg
敷モルタル	1:3	m3	0.30x0.03x10.00	0.1	
基礎材	RC-40 t=0.10m	m2	0.50x10.00	5.0	V=0.5m3
コンクリート	18-8-25B8	m3	0.50x0.10x2x10.00	1.0	
型 枠		m2	0.10x4x10.00	4.0	

410

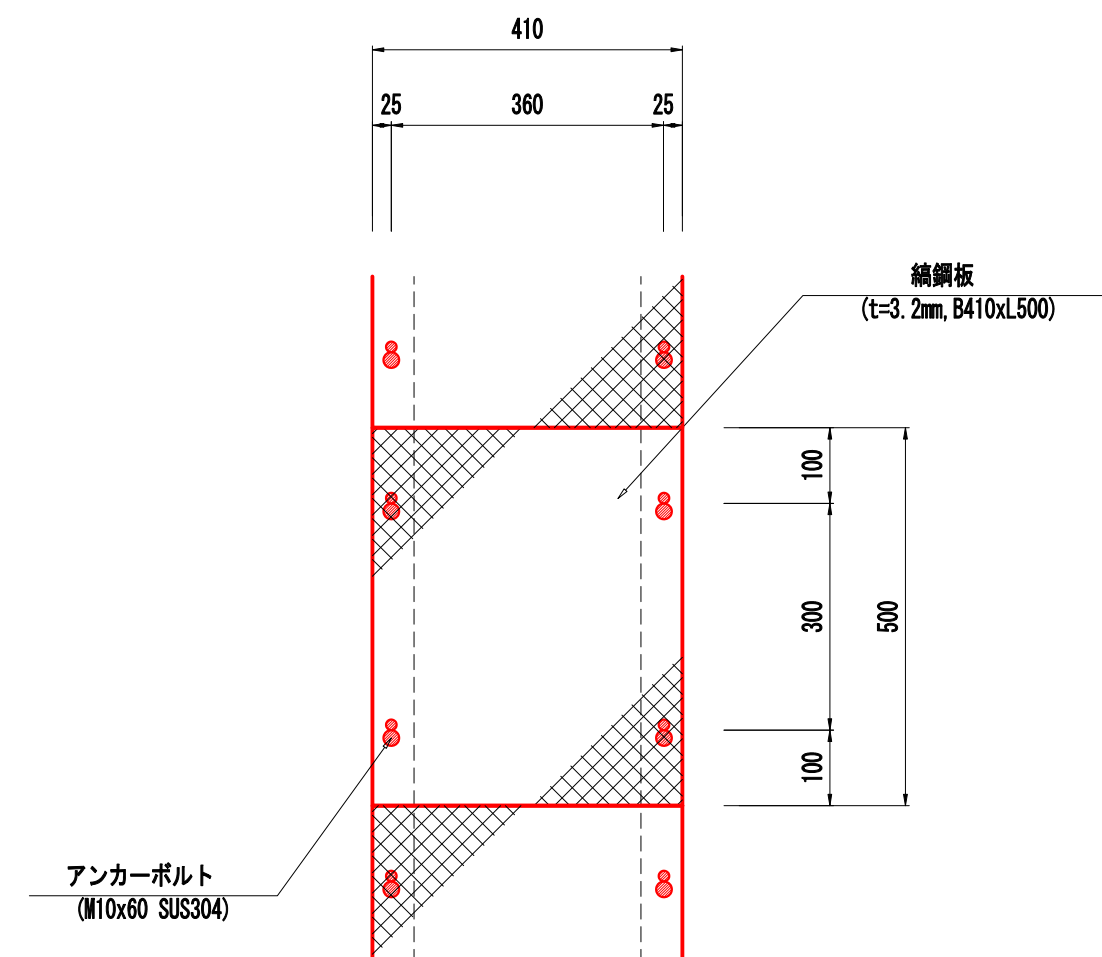


10枚当り

種 別	規 格	単 位	算 式	数 量	摘 要
鋼 網 板	t=3.2mm	t	0.41x0.50x25.12x10.00/1000	0.05	W=25.12kg/m2
アンカーボルト	M10x60 SUS304	本	10.00/1.00x4	40.0	

事業名称	令和8年度 北部地域幹線道路整備工事		
施工箇所	長泉町下長覆地内		
図面名称	排水構造物工構造物(10)		
縮尺	図示 ()はA3縮小	図面番号	72/104
測量年月日		設計年月日	
測量者		設計者	
長泉町工事管理課			

排水構造物工構造図(11)

縦排水 側面図
S=1:50 (S=1:100)

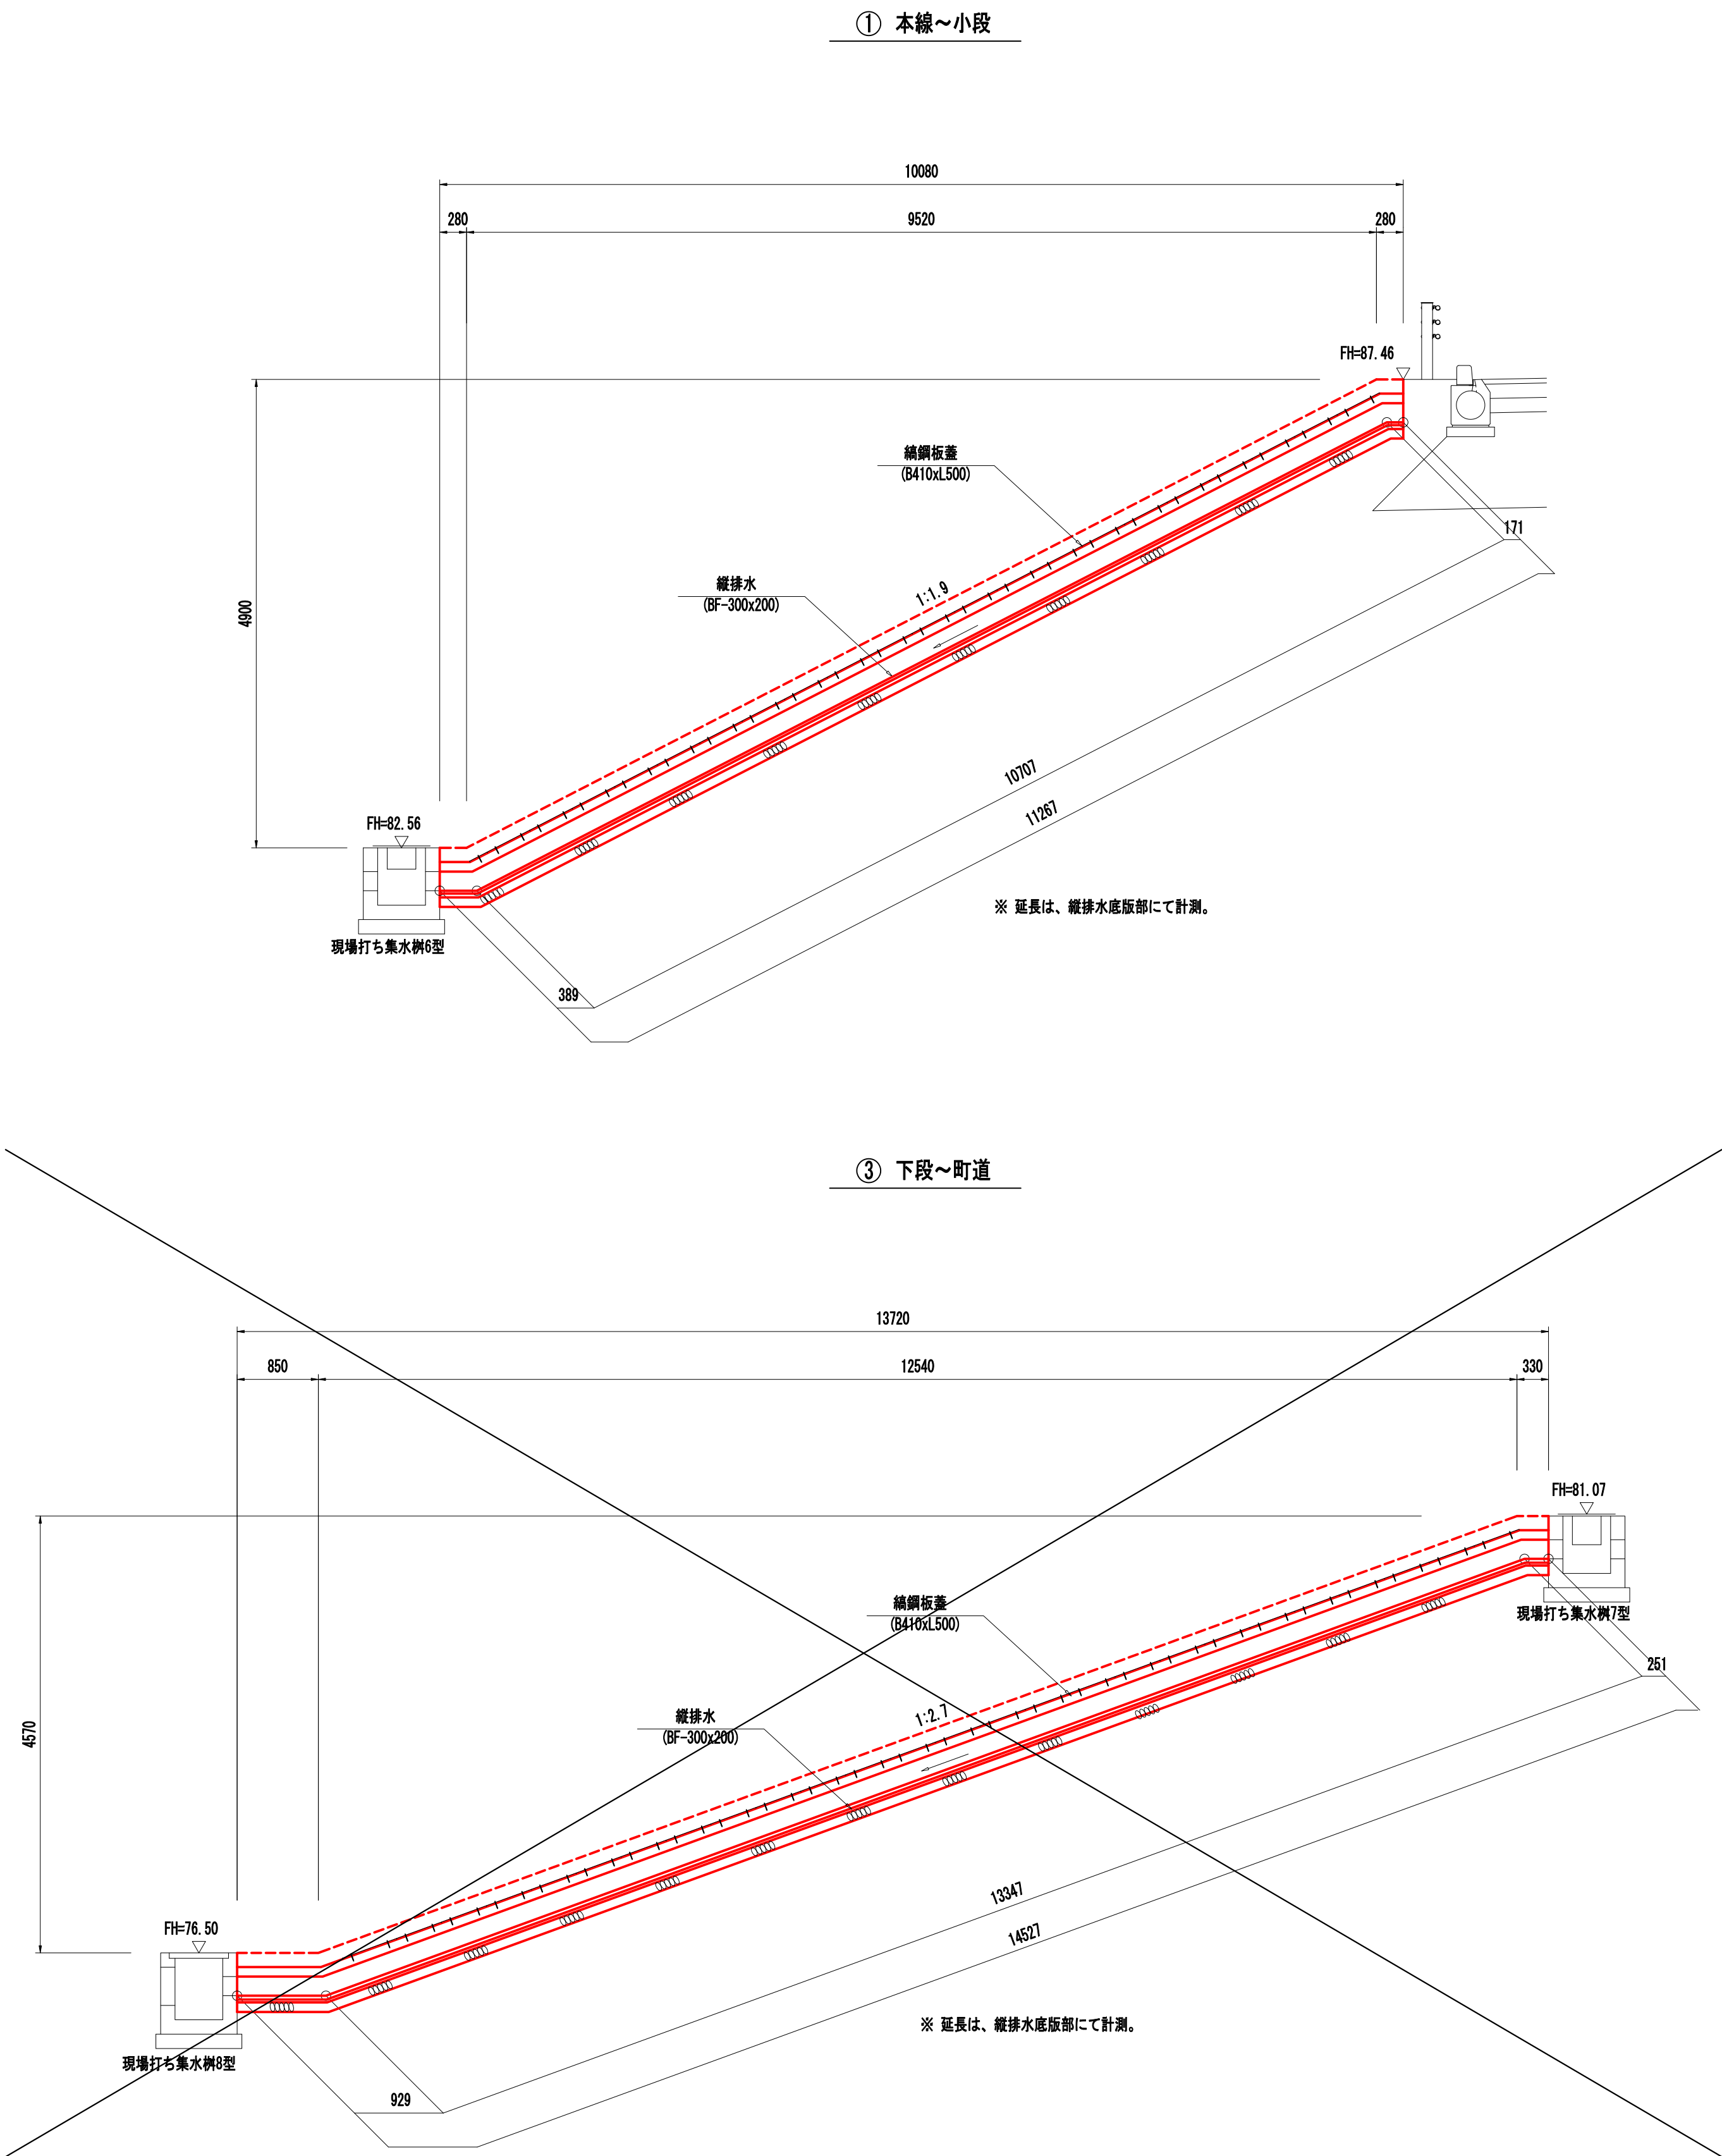


標高・寸法及び数量表

型 式	測 点	法肩標高	法尻標高	高さ	鋼鋼板蓋	全延長	摘 要
① 本線～小段	(左側) NO. 12+12.00～NO. 12+16.00	87.46	82.56	4.90	10.71 (21枚)	11.27	～現場打ち集水側6型
② 小段～下段	(左側) NO. 12+16.00～NO. 12+17.80	82.56	81.07	1.49	4.04 (8枚)	4.86	現場打ち集水側6型 ～現場打ち集水側7型
③ 下段～町道	(左側) NO. 12+17.80～NO. 13+0.90	81.07	76.50	4.57	13.35 (27枚)	14.53	現場打ち集水側7型 ～現場打ち集水側8型

※ 鋼鋼板蓋 下段()内数値は、鋼鋼板蓋枚数を示す (N=L/3/0.50m)。


事業名称	令和8年度 北部地域幹線道路整備工事		
施工箇所	長泉町下長窪地内		
図面名称	排水構造物工構造図(11)		
縮尺	図示 ()はA3縮小	図面番号	73/104
測量年月日		設計年月日	
測量者		設計者	
長 泉 町 工 事 管 理 課			

集水樹工構造図(5)

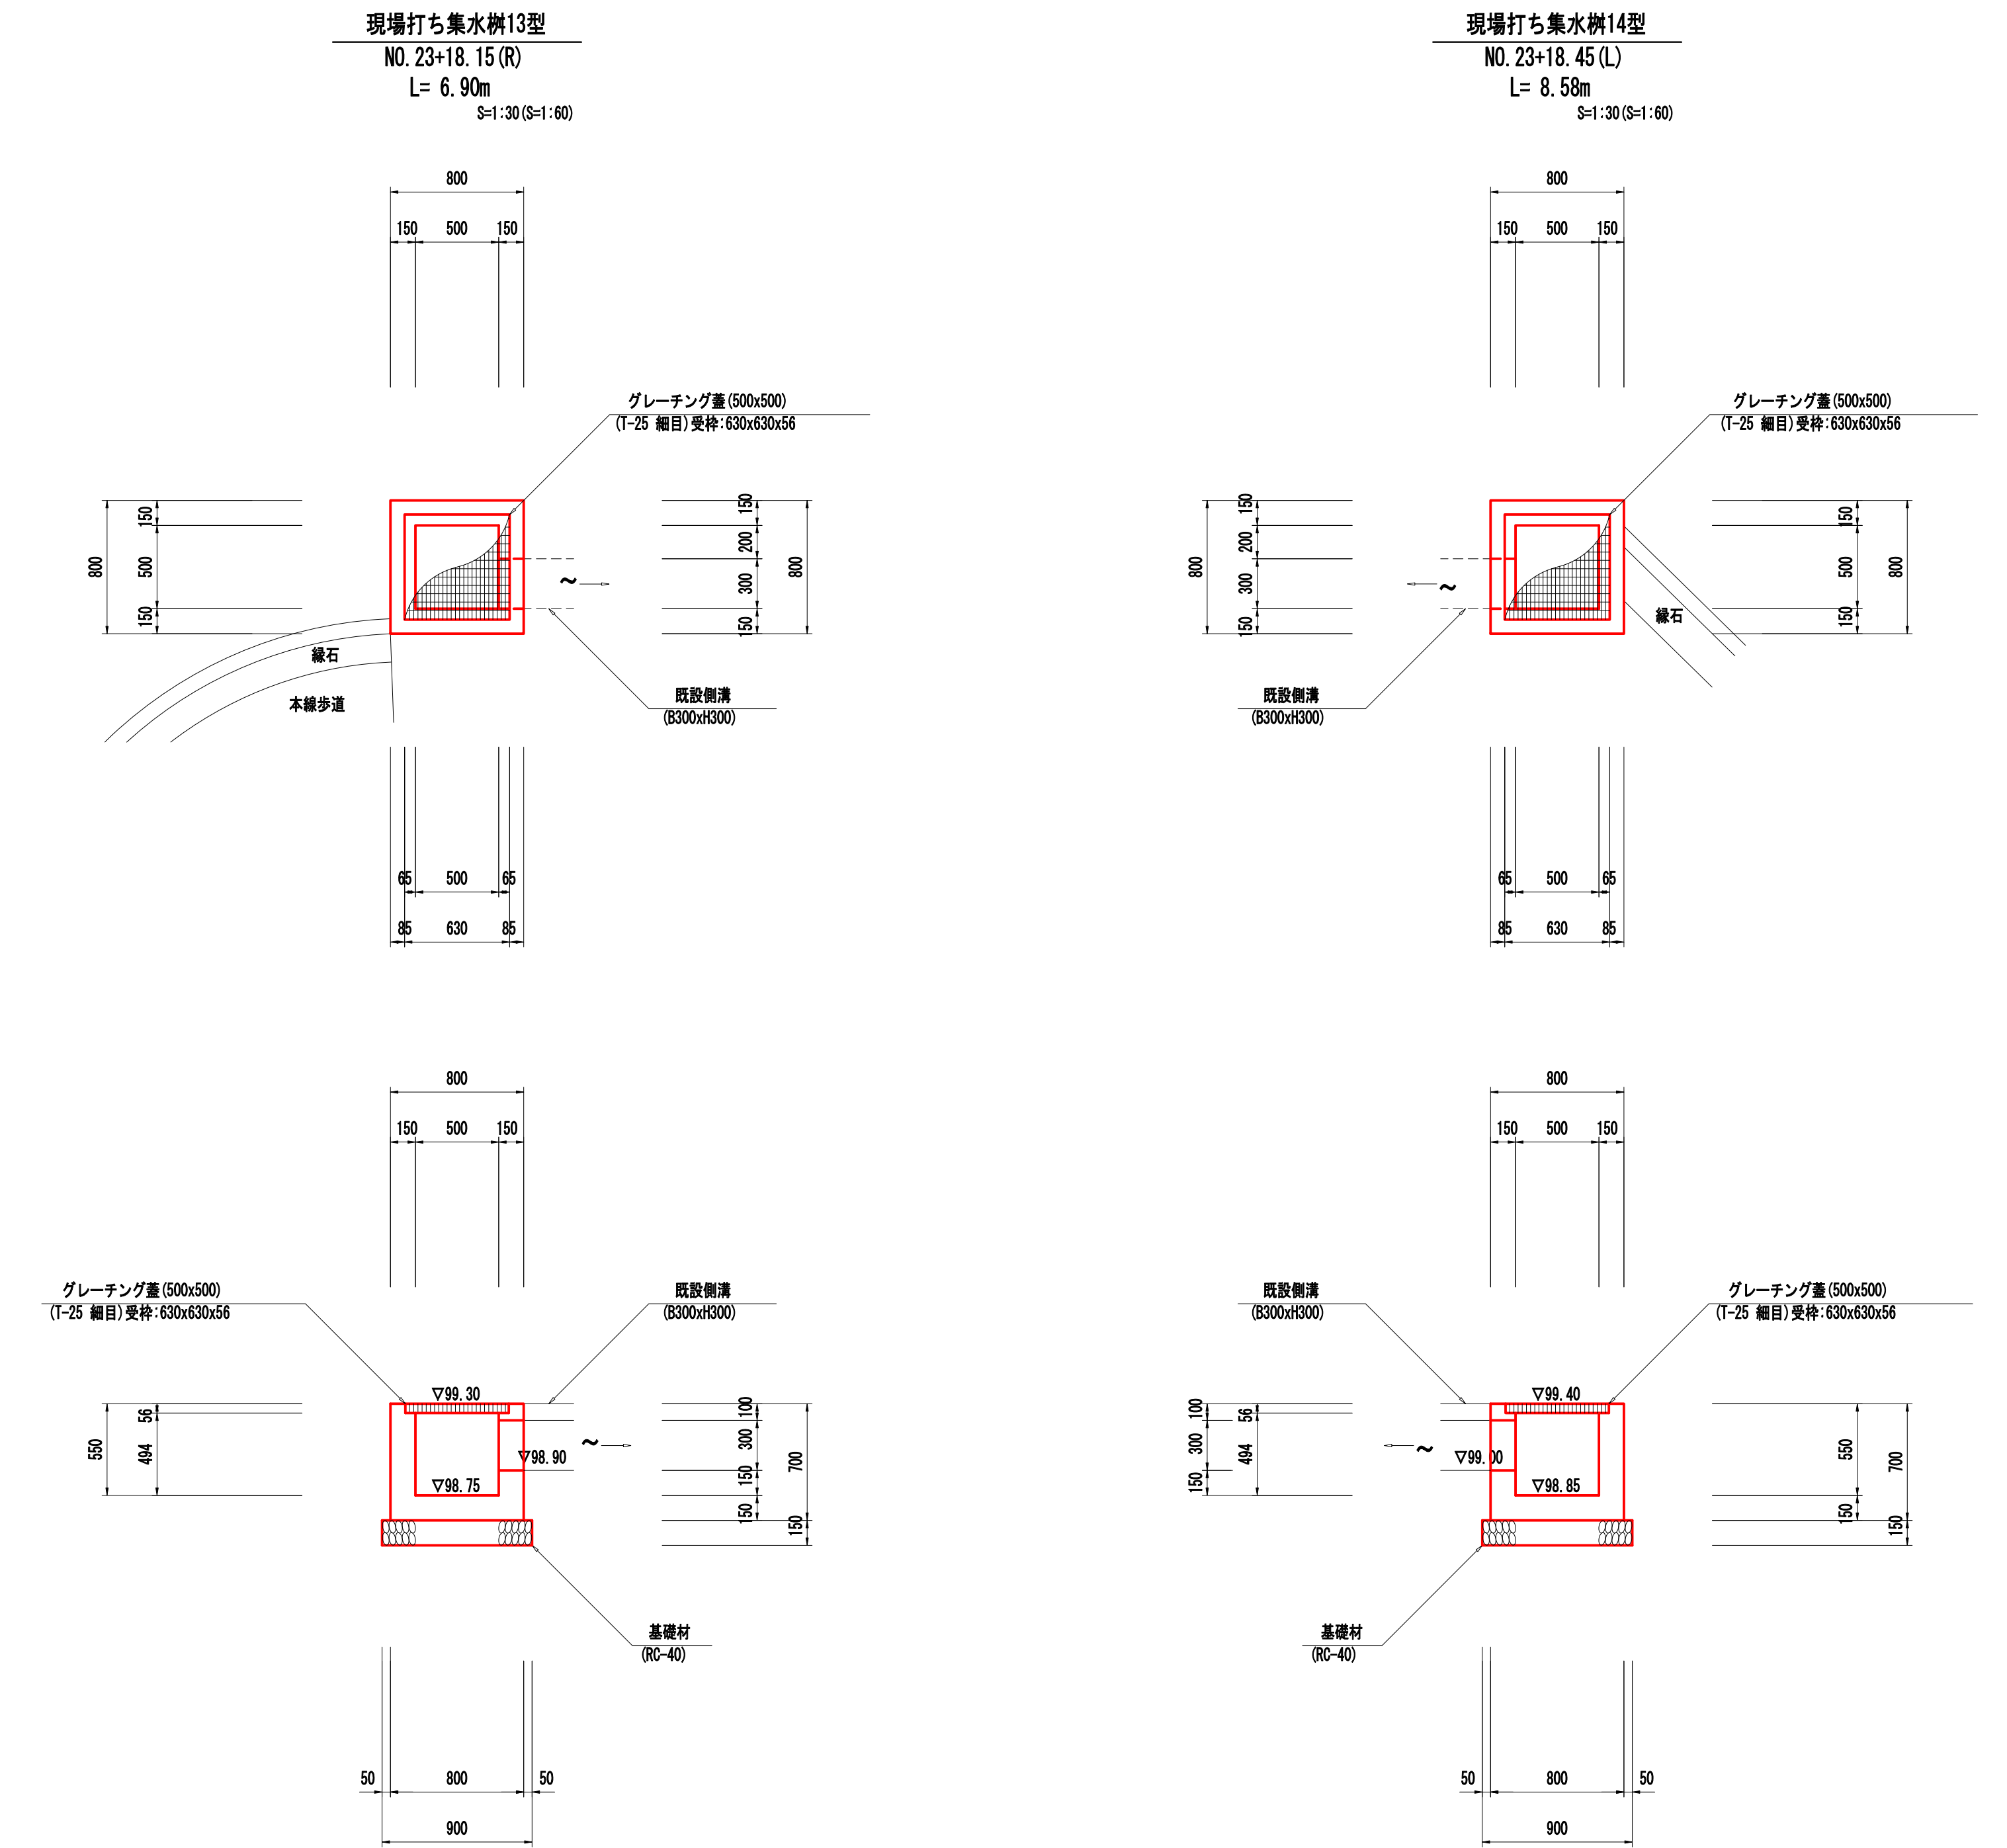




現場打ち集水樹13型 材料表					1箇所当り	
種 別	規 格	単 位	算 式	数 量	摘 要	
コンクリート	18-8-25B8	m3	0.80x0.80x0.70-0.50x0.50x0.49 -0.63x0.63x0.06-0.30x0.30x0.15	0.29		
型 枠	小 型	m2	0.80x0.70x4+0.50x0.70x4 -0.30x0.30x2+(0.30+0.30)x0.15x2	3.6		
基礎材	RC-40 t=0.15m	m2	0.90x0.90	0.8	V=0.1m3	
グレーチング蓋	T-25 細目 (500x500)	組		1	参考重量 65.1kg/組	

現場打ち集水樹14型 材料表					1箇所当り	
種 別	規 格	単 位	算 式	数 量	摘 要	
コンクリート	18-8-25B8	m3	0.80x0.80x0.70-0.50x0.50x0.49 -0.63x0.63x0.06-0.30x0.30x0.15	0.29		
型 枠	小 型	m2	0.80x0.70x4+0.50x0.70x4 -0.30x0.30x2+(0.30+0.30)x0.15x2	3.6		
基礎材	RC-40 t=0.15m	m2	0.90x0.90	0.8	V=0.1m3	
グレーチング蓋	T-25 細目 (500x500)	組		1	参考重量 65.1kg/組	

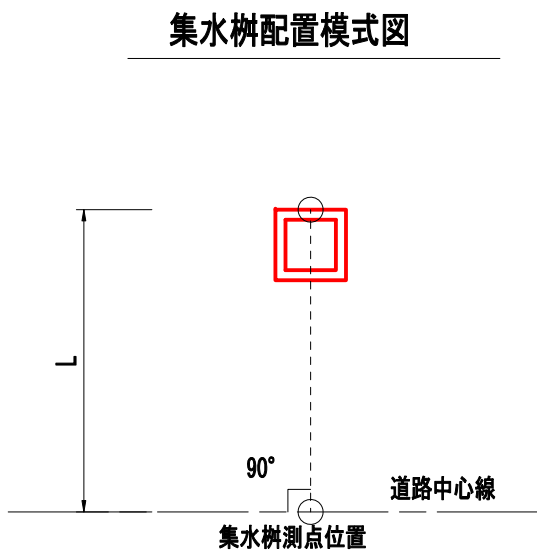


事業名称	令和8年度 北部地域幹線道路整備工事		
施工箇所	長泉町下長窪地内		
図面名称	集水樹工構造図 (5)		
縮尺	図 示 ()はA3縮小	図面番号	78/104
測量年月日	設計年月日		
測量者		設計者	
長 泉 町 工 事 管 理 課			


集水樹工構造図(6)

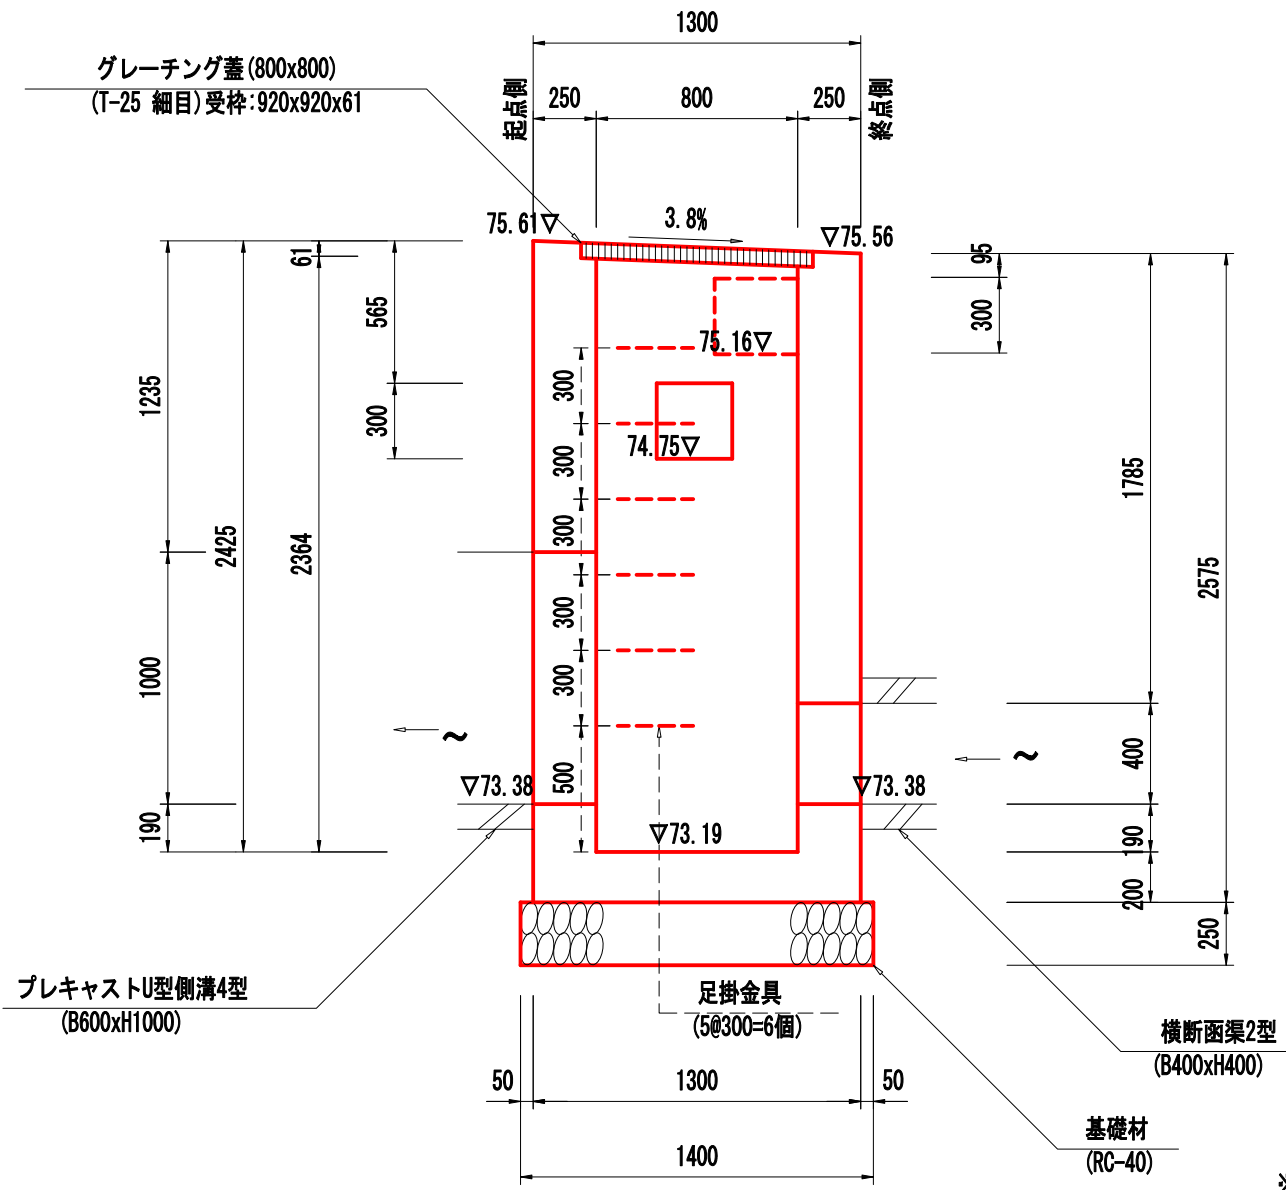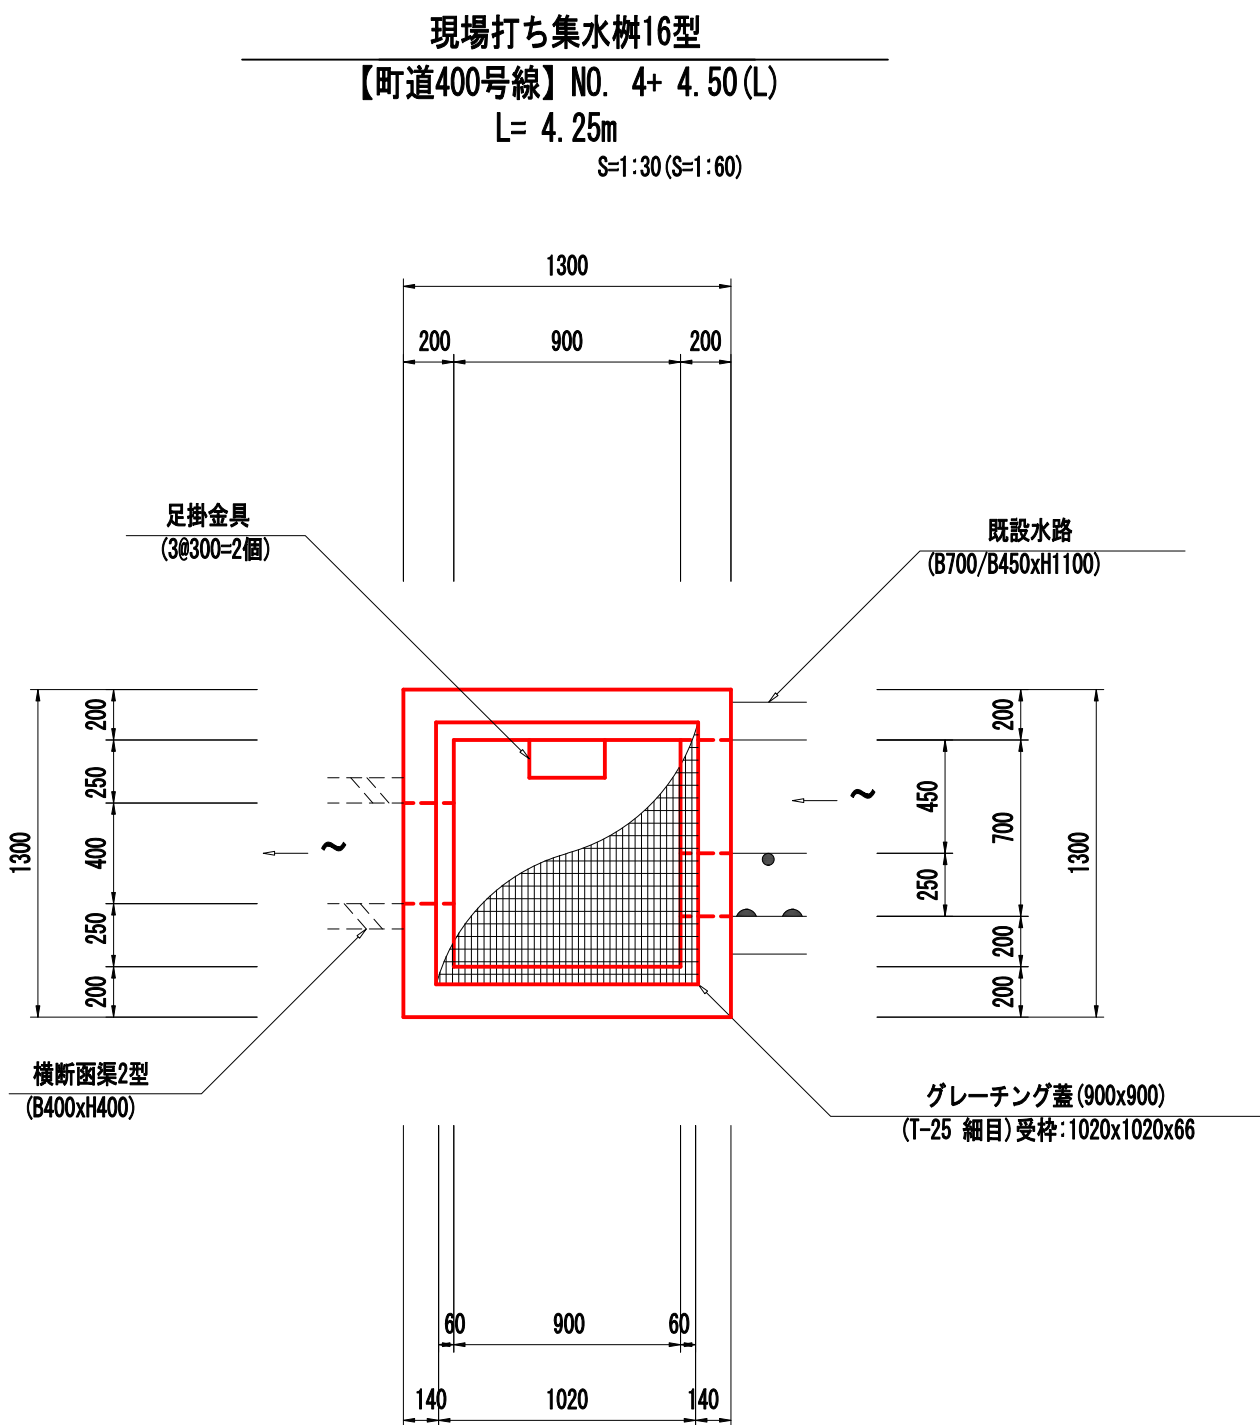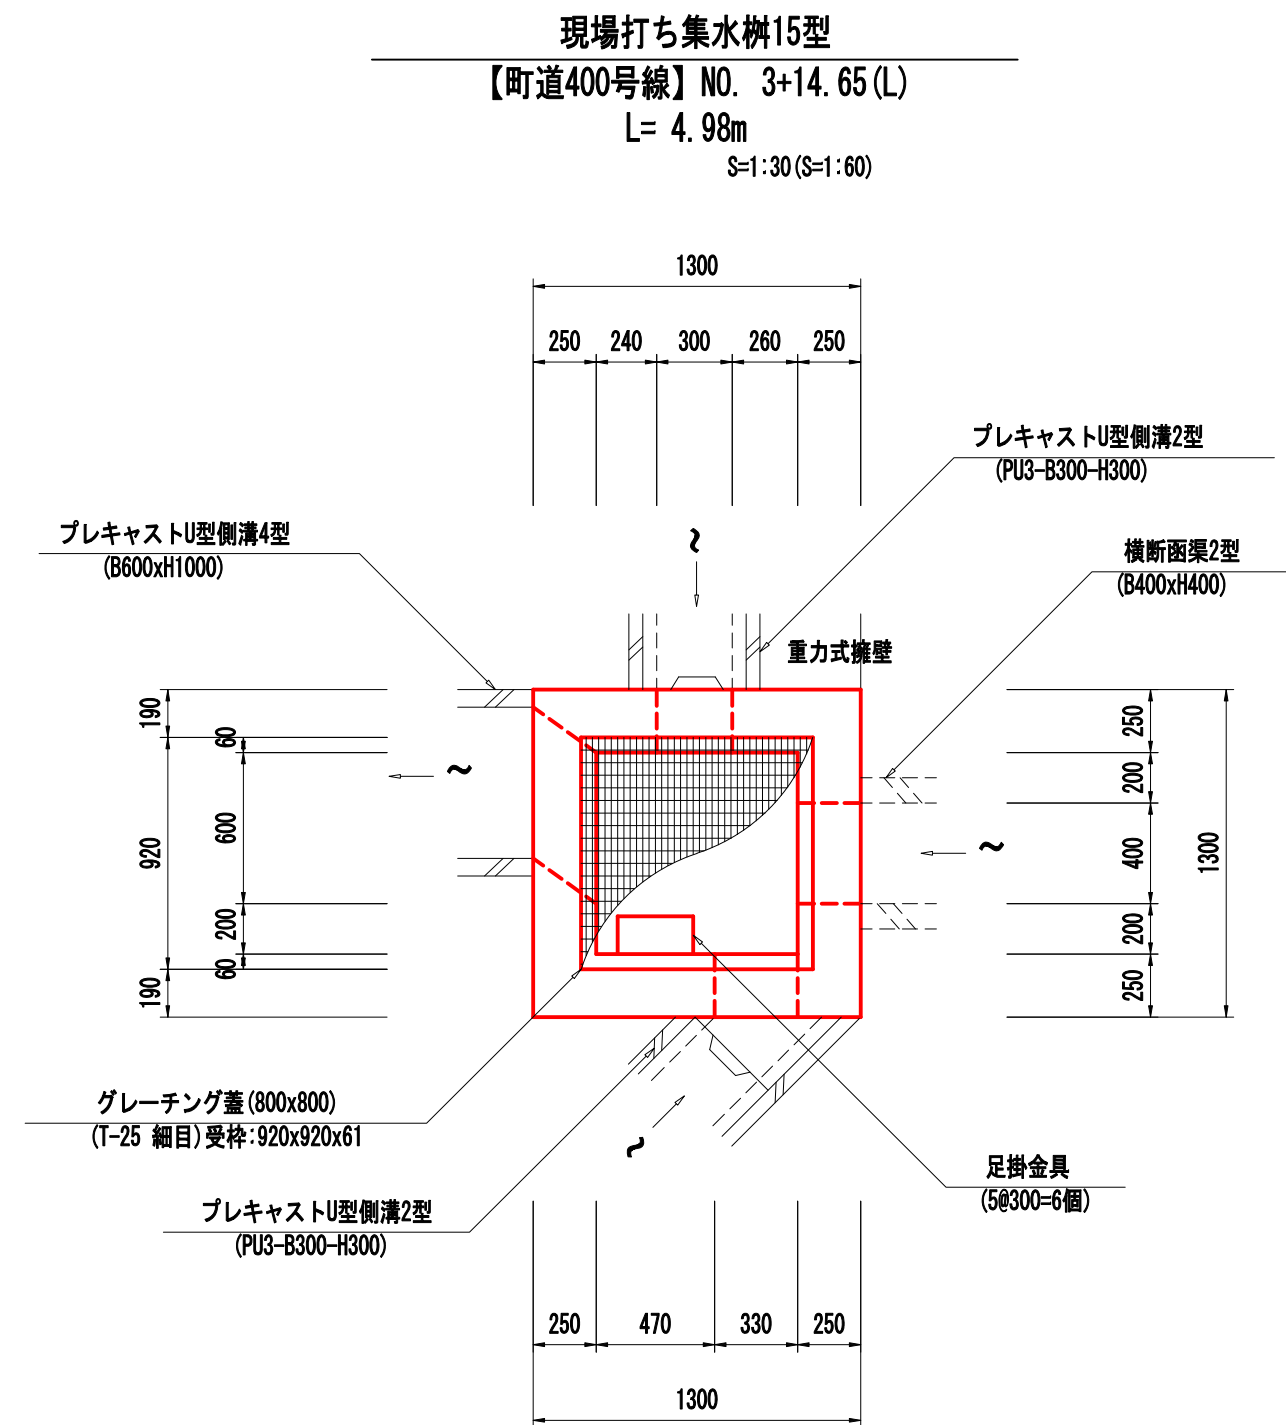

※集水樹中心位置での寸法・標高を示す。

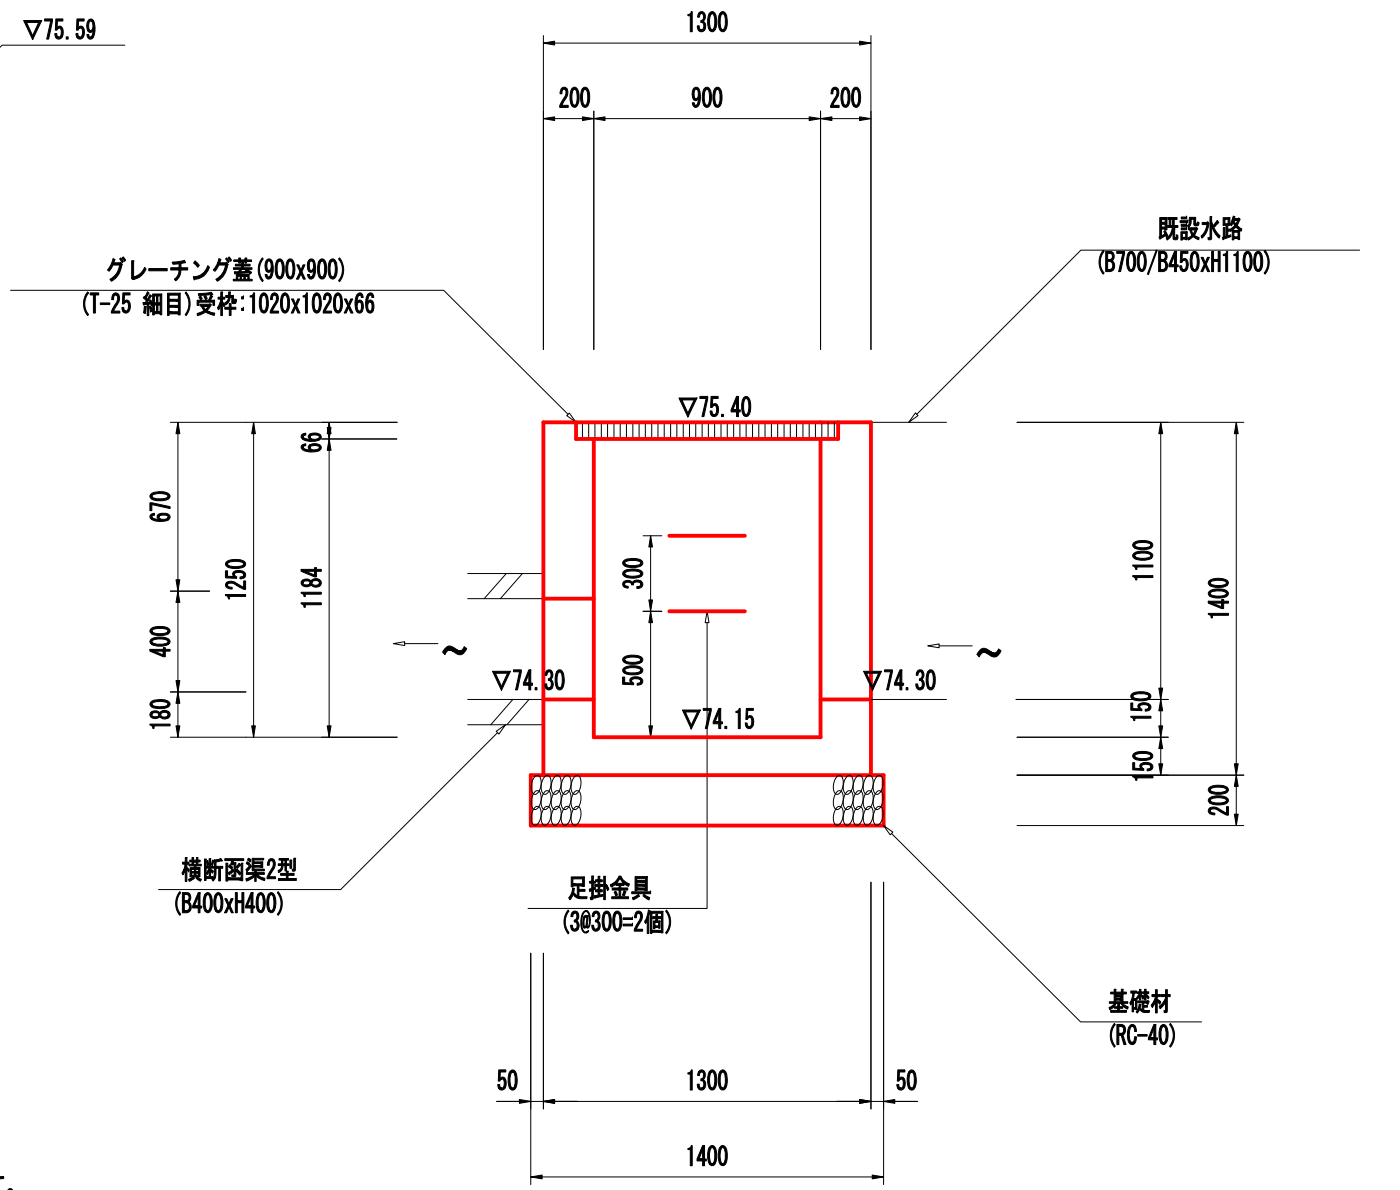

集水樹配置模式図

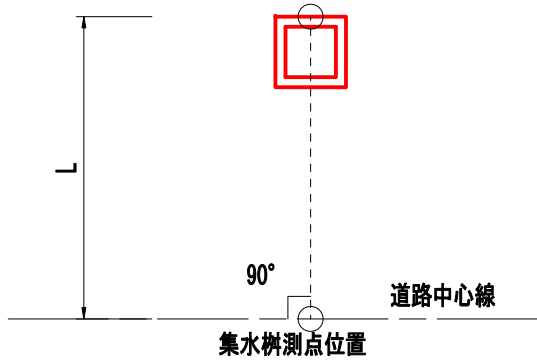

現場打ち集水樹15型 材料表

1箇所当り

種 別	規 格	単 位	算 式	数 量	摘 要
コンクリート	18-8-408B	m3	1.30x1.30x2.60-0.80x0.80x2.34 -0.92x0.92x0.06-0.60x1.00x0.25 -0.30x0.30x0.25-0.40x0.40x0.25 -0.33x0.30x0.25	2.61	
型 枠	小 型	m2	1.30x2.60x4+0.80x2.60x4 -0.60x1.00x2-(0.60+1.00)x0.25x2 -0.30x0.30x2-(0.30+0.30)x0.25x2 -0.40x0.40x2-(0.40+0.40)x0.25x2 -0.33x0.30x2-(0.33+0.30)x0.25x2	21.8	
基礎材	RC-40 t=0.25m	m2	1.40x1.40	2.0	V=0.5m3
足掛金具		個		6	
グレーチング蓋	T-25 細目 (800x800)	組		1	参考重量 141.4kg/組


現場打ち集水樹16型 材料表

1箇所当り

種 別	規 格	単 位	算 式	数 量	摘 要
コンクリート	18-8-408B	m3	1.30x1.30x1.40-0.90x0.90x1.18 -1.02x1.02x0.07-0.40x0.40x0.20 -1/2(0.70+0.45)x1.10x0.20	1.18	
型 枠	小 型	m2	1.30x1.40x4+0.90x1.40x4 -0.40x0.40x2+(0.40+0.40)x0.20x2 -1/2(0.70+0.45)x1.10x2 +1/2(0.70+0.45)+1.10)x0.20x2	11.7	
基礎材	RC-40 t=0.20m	m2	1.40x1.40	2.0	V=0.4m3
足掛金具		個		2	
グレーチング蓋	T-25 細目 (900x900)	組		1	


事業名称	令和8年度 北部地域幹線道路整備工事		
施工箇所	長泉町下長窪地内		
図面名称	集水樹工構造図(6)		
縮尺	図 示 ()はA3縮小	図面番号	79/104
測量年月日	設計年月日		
測量者	設計者		
長 泉 町 工 事 管 理 課			

集水樹工構造図(9)

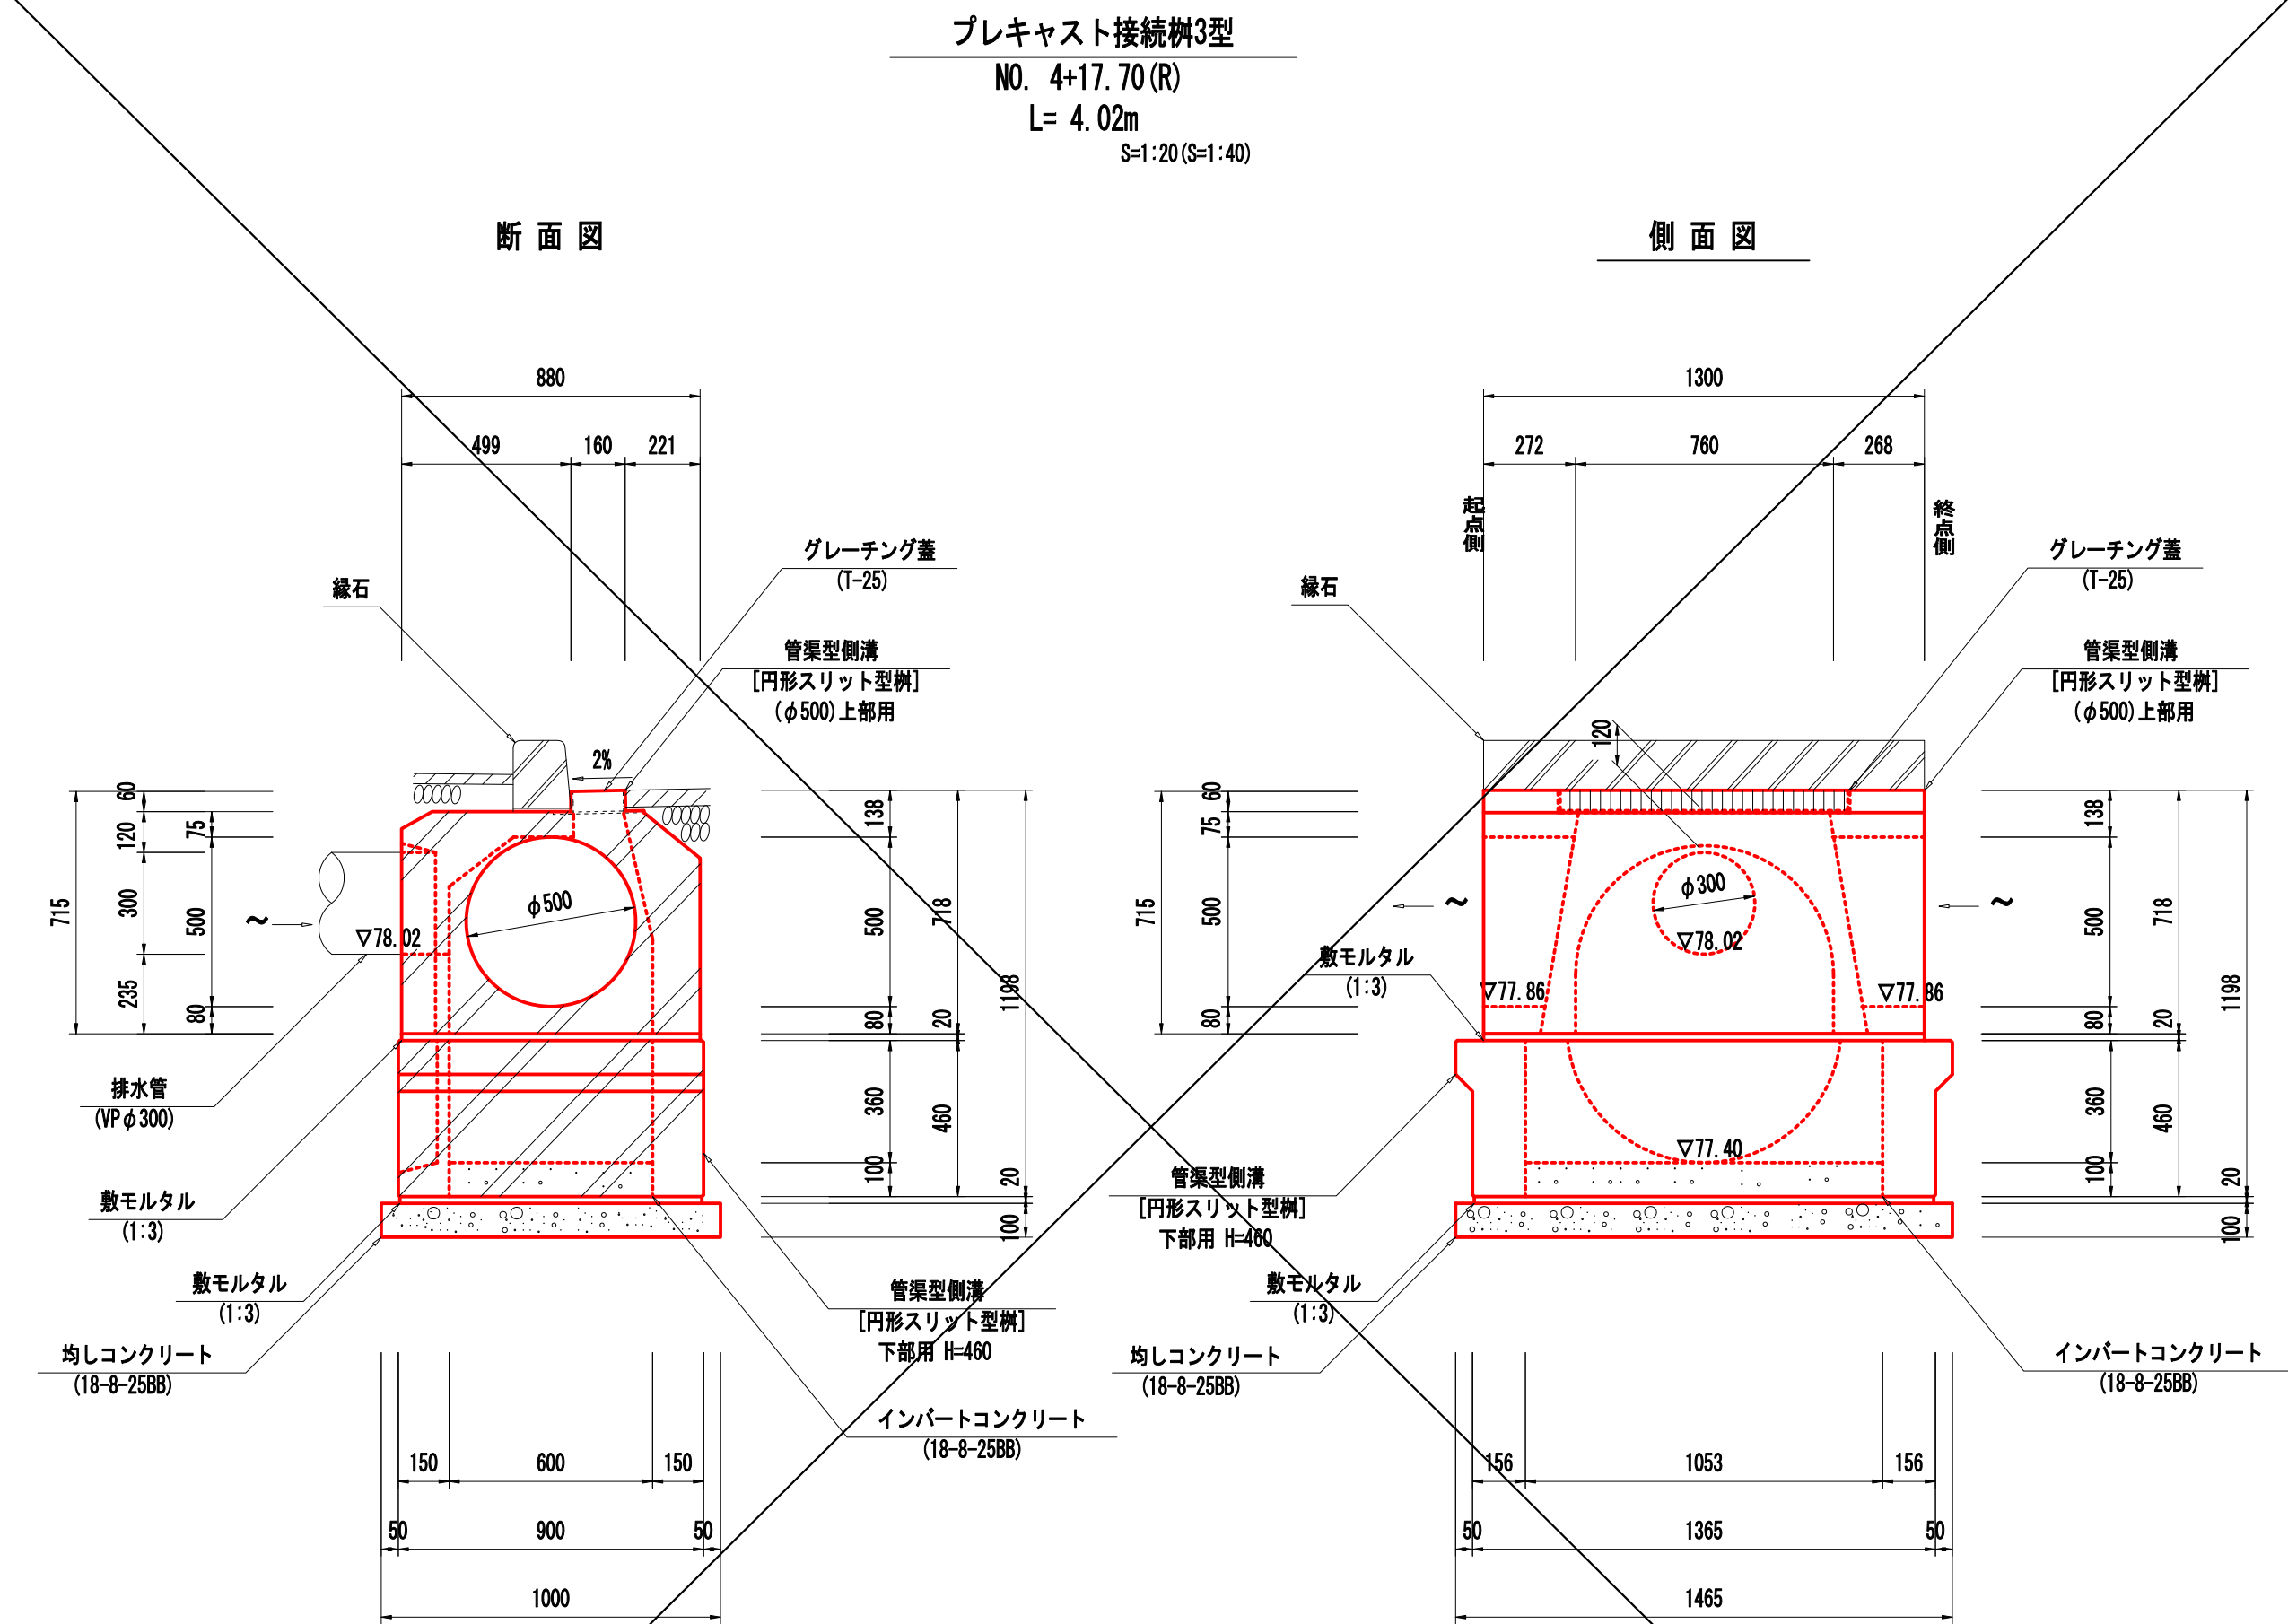

プレキャスト接続樹3型 材料表


種 別	規 格	単 位	算 式	数 量	備 考
管渠型側溝	円形スリット型樹 (φ500) 上・下部	個	※グレーチング含む	10.0	L=1.3m w=1378kg/組
インバート コンクリート	18-8-2588	m ³	0.60x0.10x1.05x10.00	0.6	
均し コンクリート	18-8-2588	m ²	1.00x1.47x10.00	14.7	t=10cm V=1.5m ³
均し コン型枠		m ²	(1.00+1.47)x0.10x2x10.00	4.9	

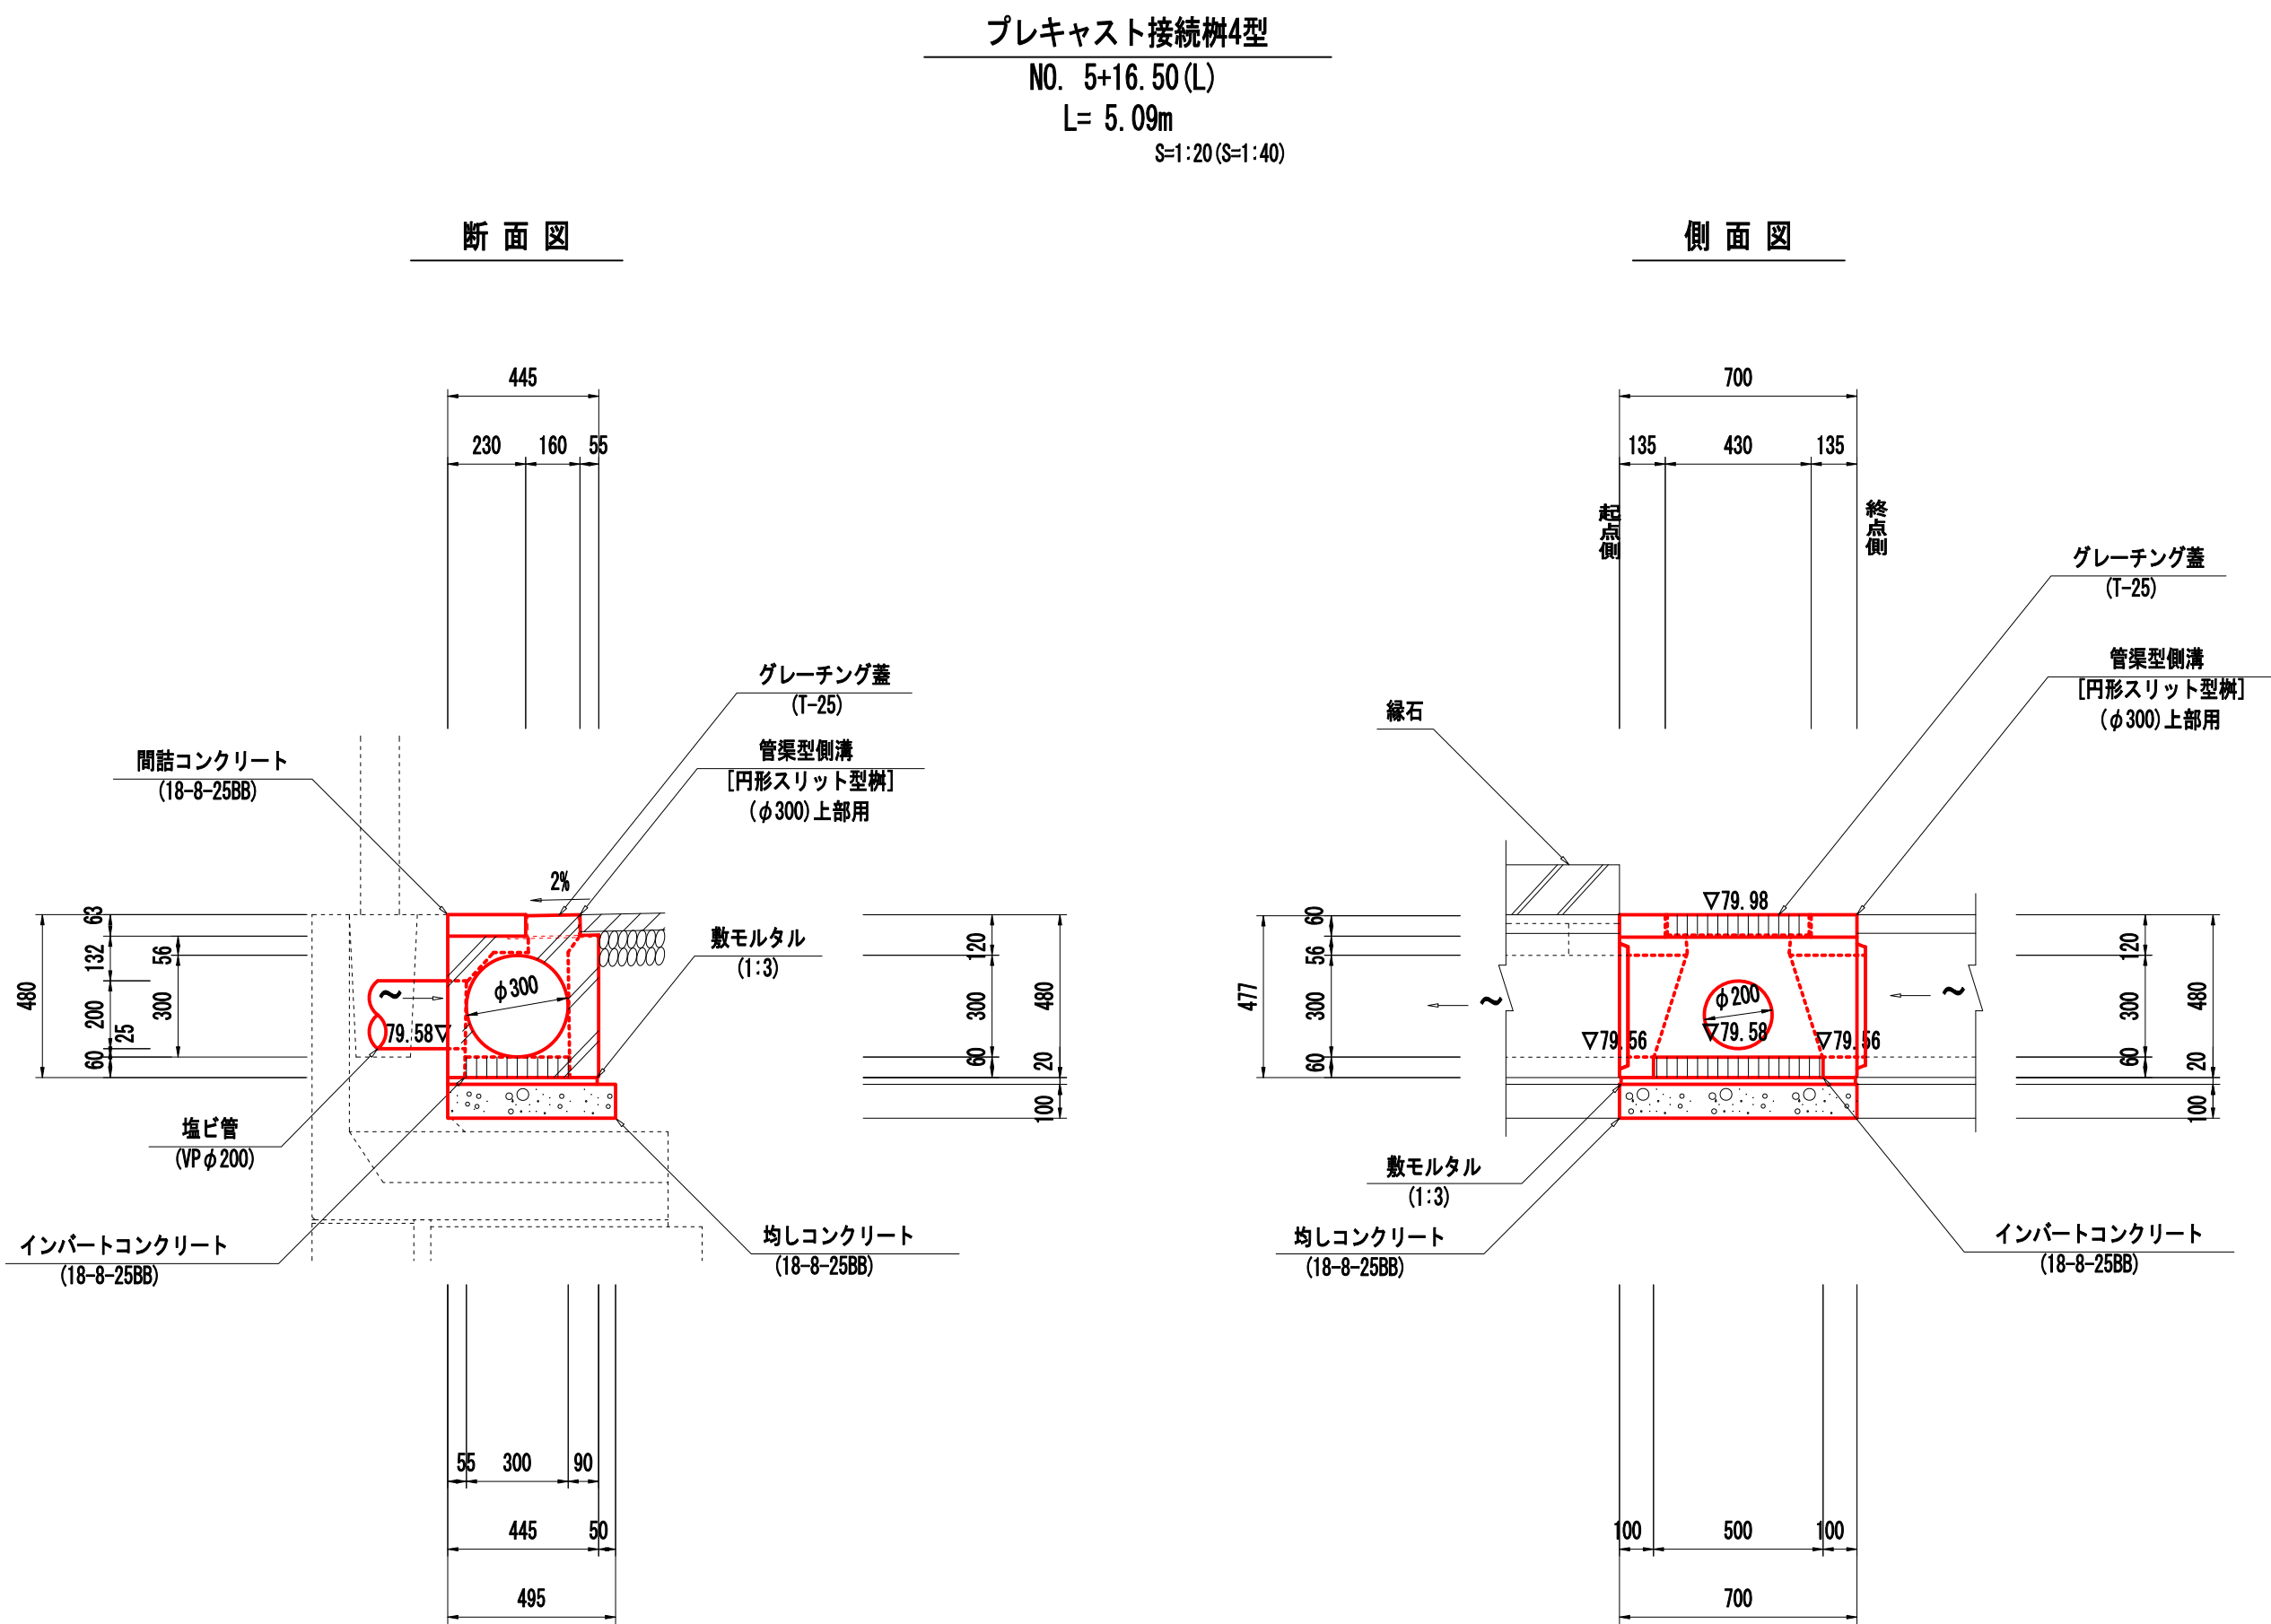

プレキャスト接続樹4型 材料表

種 別	規 格	単 位	算 式	数 量	備 考
管渠型側溝	円形スリット型樹 (φ300) 上部	個	※グレーチング含む	10.0	L=0.7m w=169kg/個
インバート コンクリート	18-8-2588	m ³	0.30x0.06x0.50x10.00	0.1	
均し コンクリート	18-8-2588	m ²	0.50x0.70x10.00	3.5	t=10cm V=0.4m ³
均し コン型枠		m ²	(0.50+0.70)x0.10x2x10.00	2.4	
間詰 コンクリート	18-8-2588	m ³	0.23x0.06x10.00	0.1	
塩ビ管	VP φ200	m	0.27x10.00	2.7	


プレキャスト接続樹 配置模式図

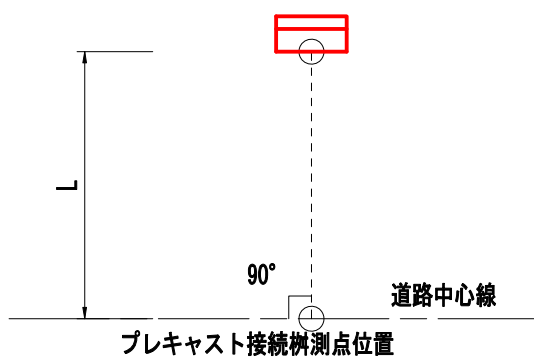

事業名称	令和8年度 北部地域幹線道路整備工事		
施工箇所	長泉町下長窪地内		
図面名称	集水樹工構造図(9)		
縮尺	図示 ()はA3縮小	図面番号	82/104
測量年月日	設計年月日		
測量者	設計者		
長 泉 町 工 事 管 理 課			

集水桝工構造図(10)


プレキャスト接続桝5型
NO. 12+12.00 (R)
L= 3.34m
S=1:20 (S=1:40)

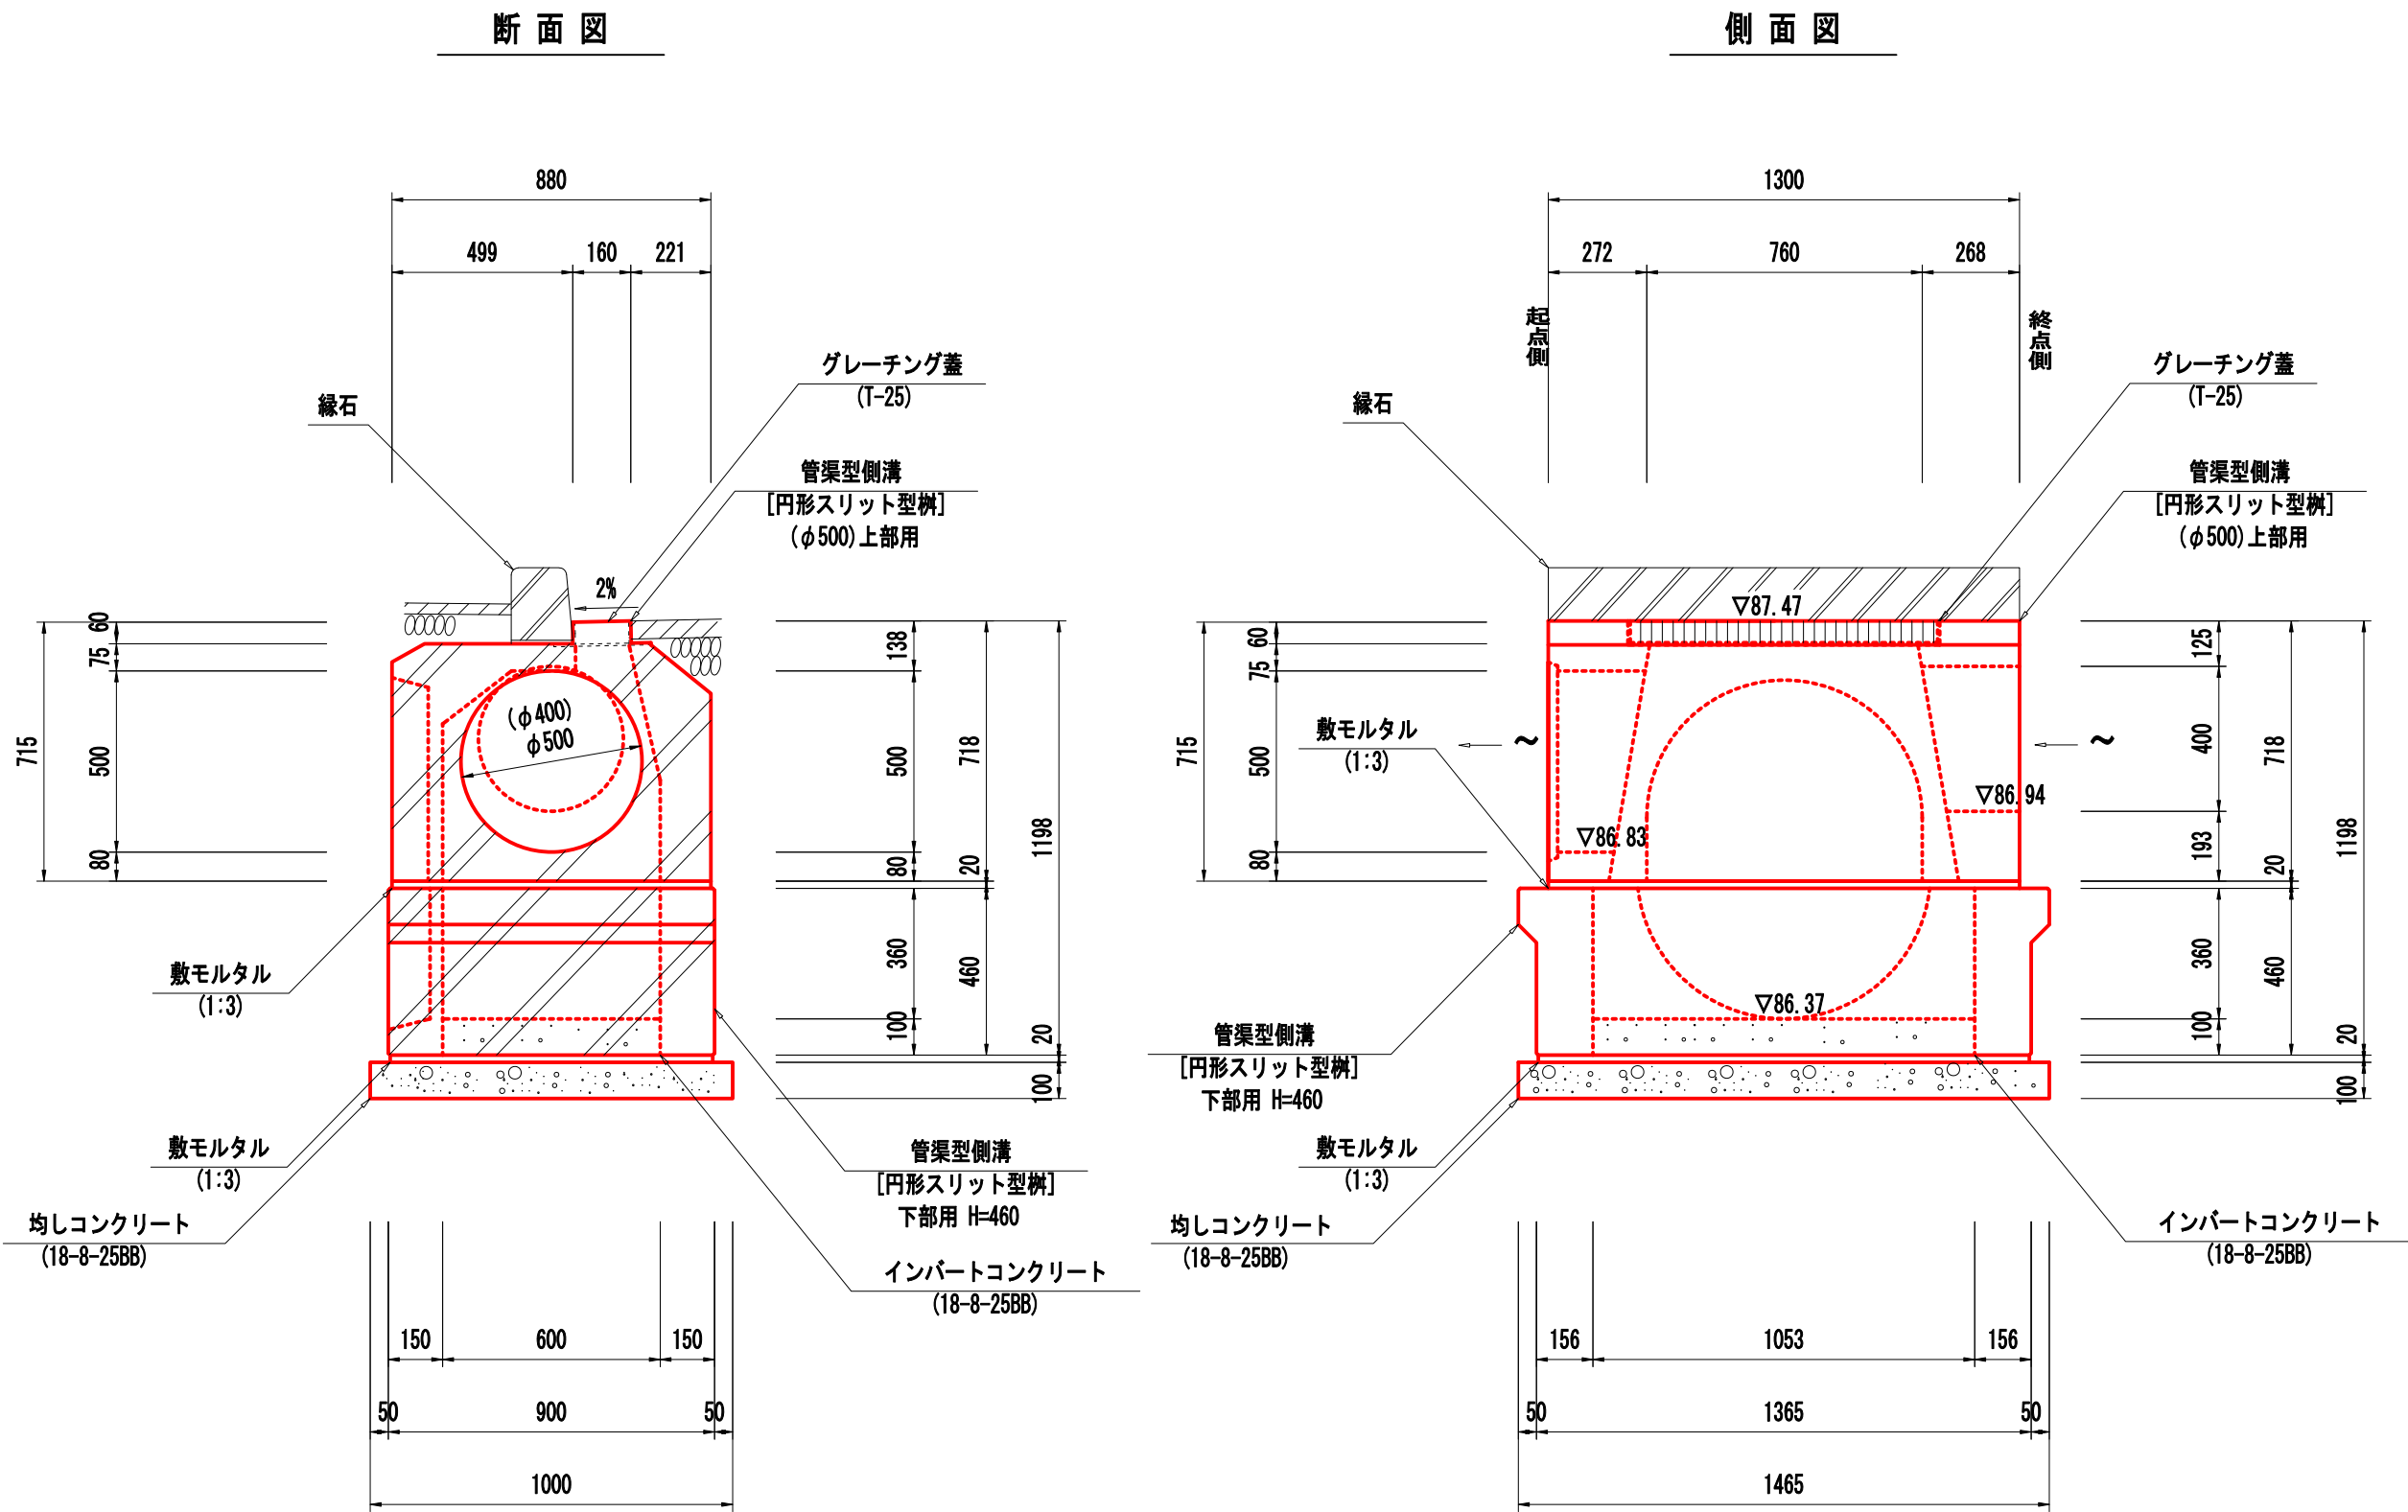

プレキャスト接続桝5型 材料表

種 別		規 格	単 位	算 式	数 量	備 考
管渠型側溝		円形スリット型桝 (φ500)上・下部	個	※グレーチング含む	10.0	L=1.3m w=1378kg/組
インバート コンクリート		18-8-2588	m3	0.60x0.10x1.05x10.00	0.6	
均し コンクリート		18-8-2588	m2	1.00x1.47x10.00	14.7	t=10cm V=1.5m3
均し コン型枠			m2	(1.00+1.47)x0.10x2x10.00	4.9	


プレキャスト接続桝6型
NO. 14+15.00 (R)
L= 3.34m
S=1:20 (S=1:40)

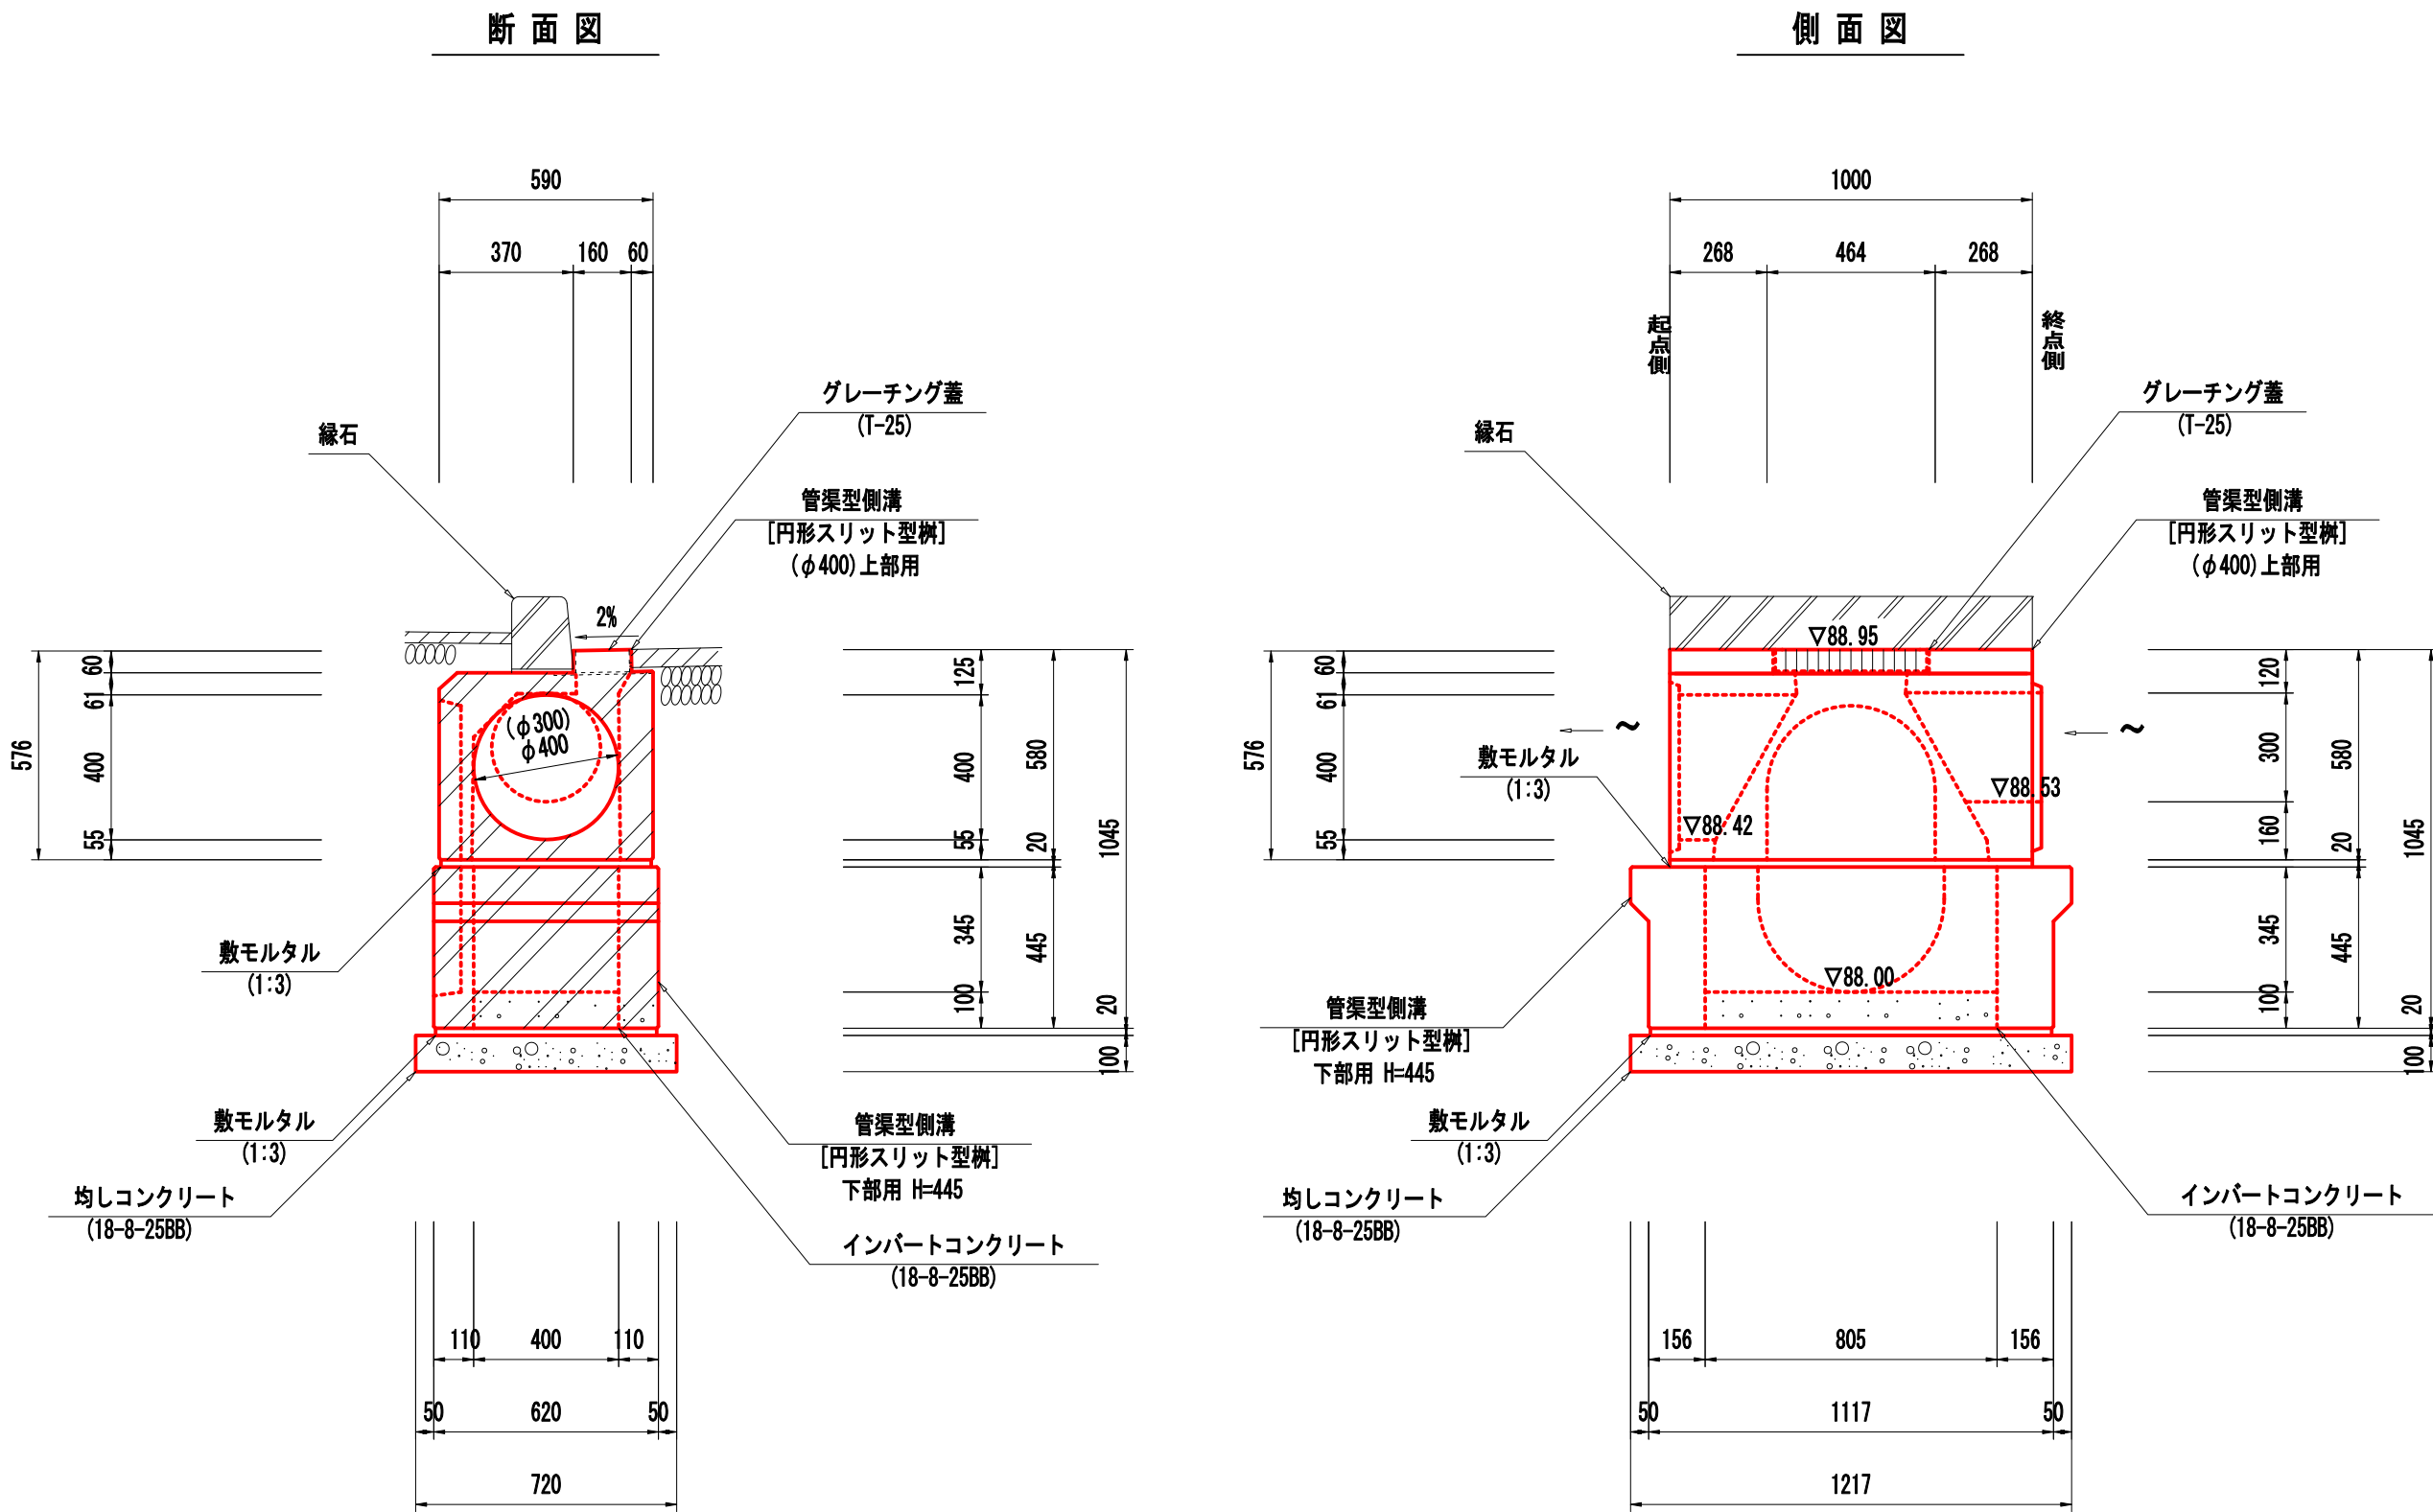

プレキャスト接続桝6型 材料表

種 別		規 格	単 位	算 式	数 量	備 考
管渠型側溝		円形スリット型桝 (φ400)上・下部	個	※グレーチング含む	10.0	L=1.0m w=704kg/組
インバート コンクリート		18-8-2588	m3	0.40x0.10x0.81x10.00	0.3	
均し コンクリート		18-8-2588	m2	0.72x1.22x10.00	8.8	t=10cm V=0.9m3
均し コン型枠			m2	(0.72+1.22)x0.10x2x10.00	3.9	

プレキャスト接続桝 配置模式図

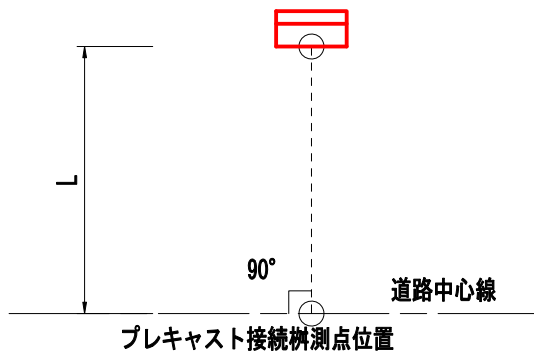


事業名称	令和8年度 北部地域幹線道路整備工事		
施工箇所	長泉町下長窪地内		
図面名称	集水桝工構造図(10)		
縮尺	図示 ()はA3縮小	図面番号	83/104
測量年月日	設計年月日		
測量者		設計者	
長 泉 町 工 事 管 理 課			

集水樹工構造図(11)

プレキャスト管理樹1型

S=1:10 (S=1:20)

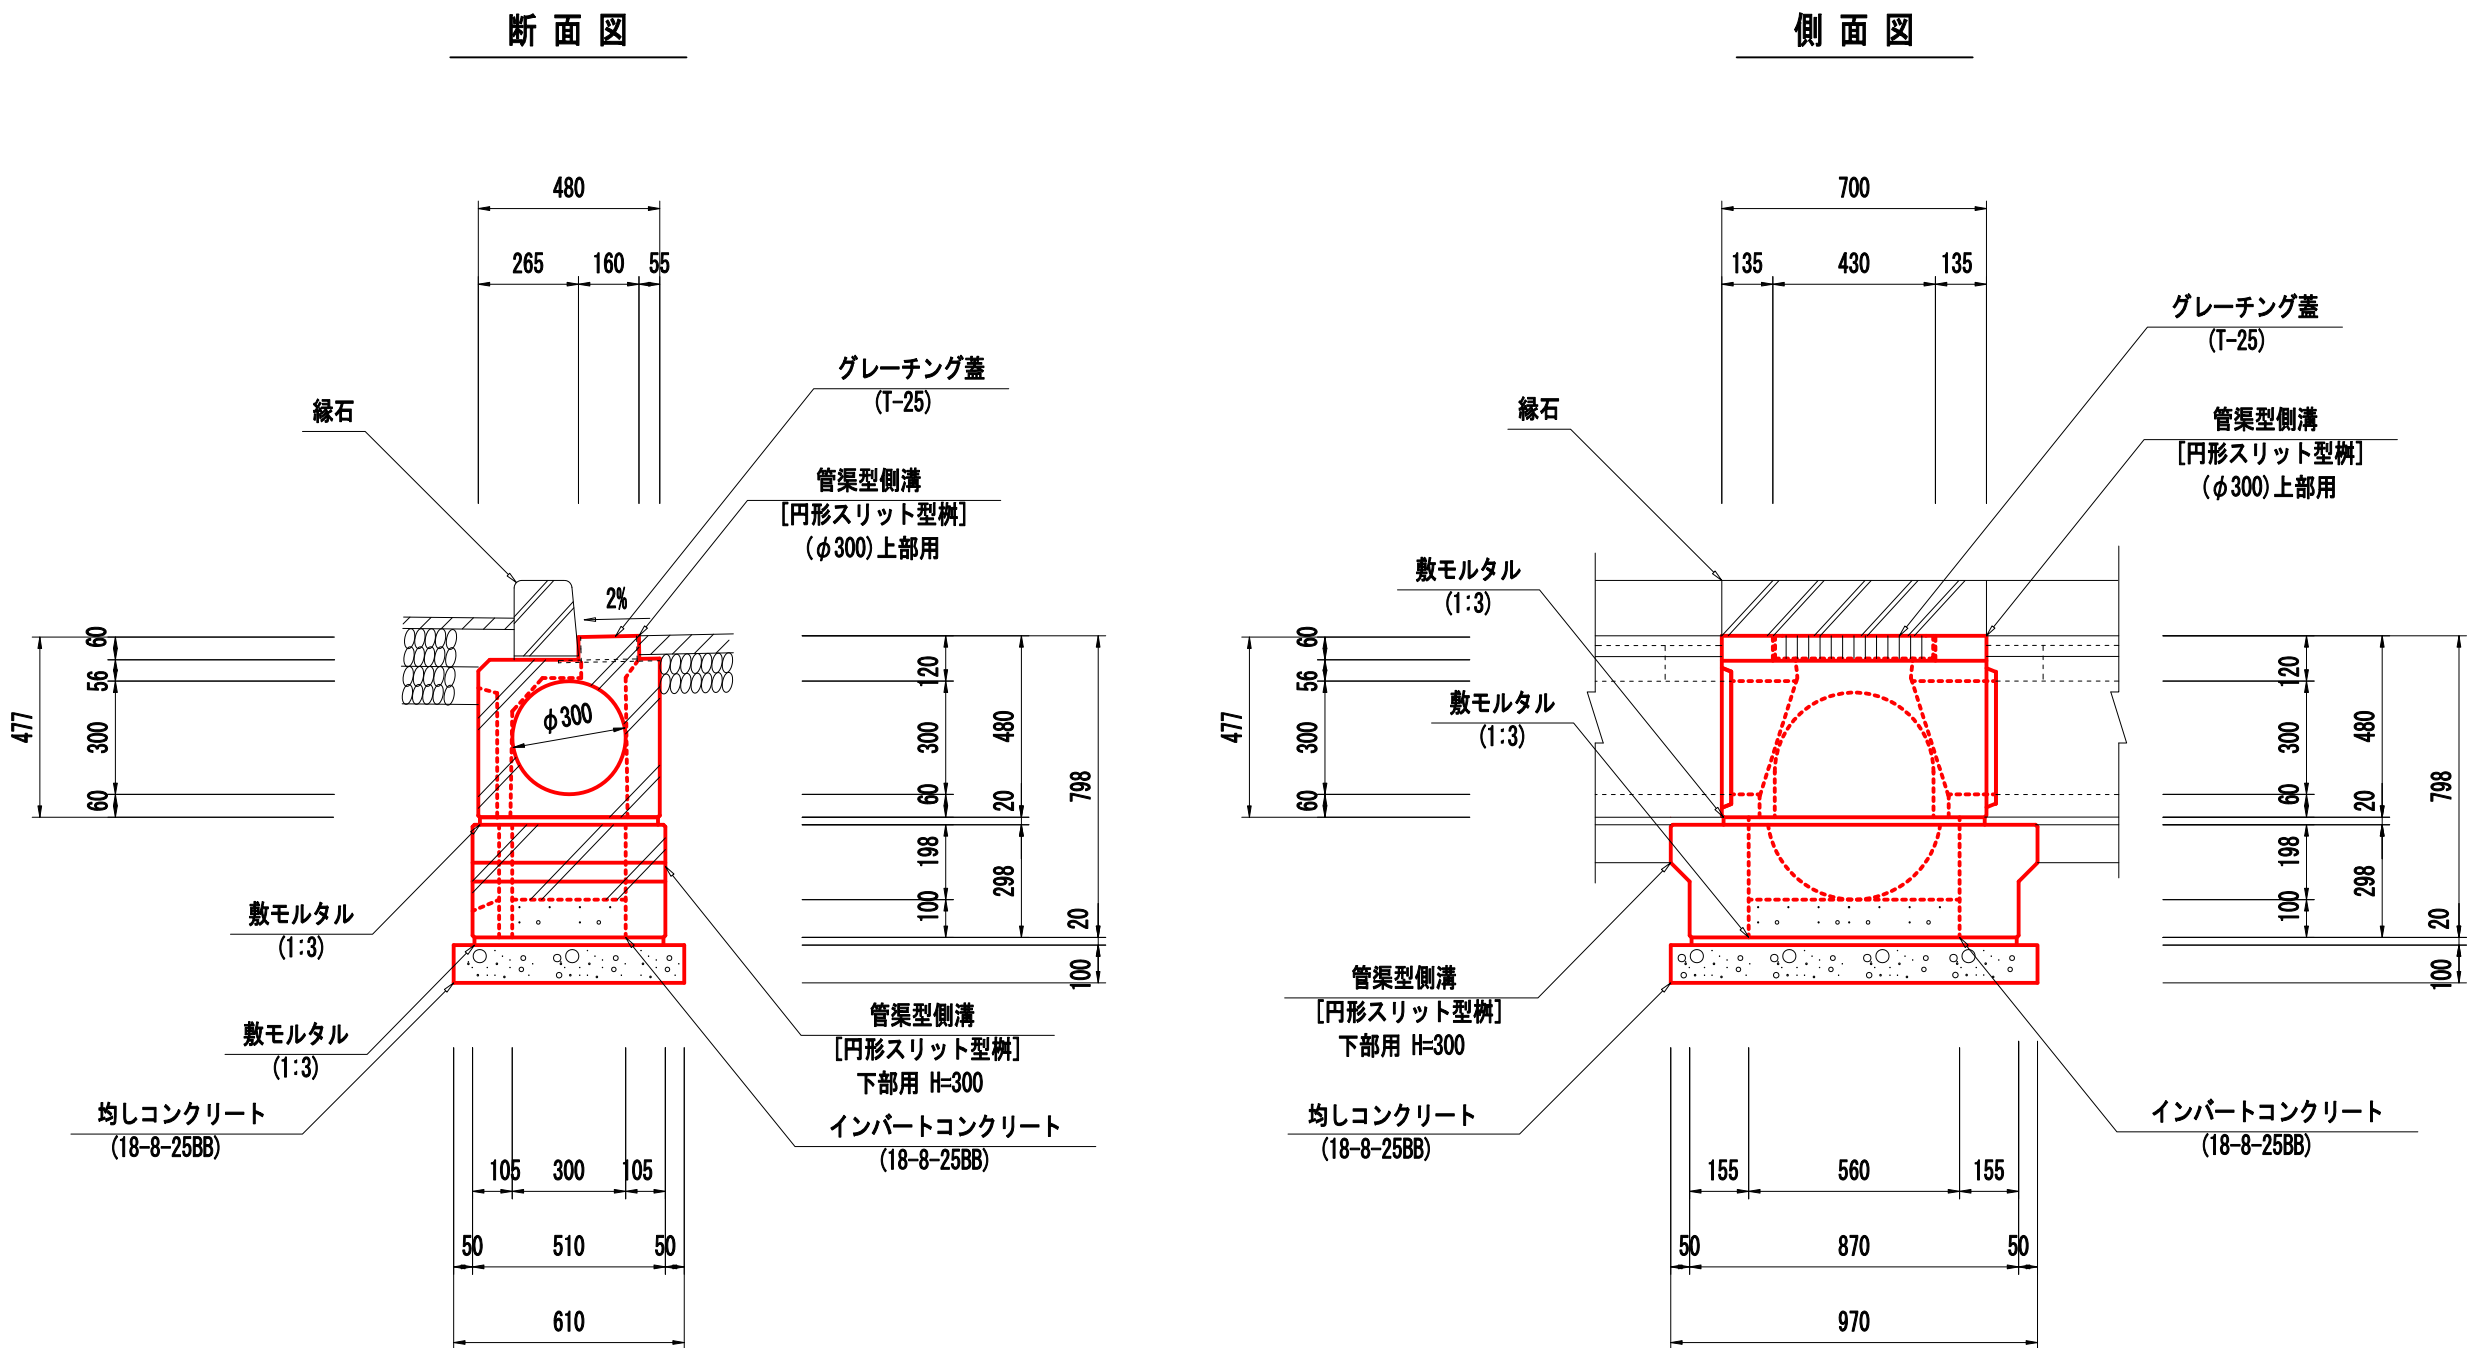


プレキャスト管理樹1型 材料表

10箇所当り

種別	規格	単位	算式	数量	摘要
管渠型側溝	円形スリット型樹 (φ300) 上・下部	個	※グレーチング含む	10.0	L=0.7m w=367kg/個
インバートコンクリート	18-8-2588	m ³	0.30x0.10x0.56x10.00	0.2	
均しコンクリート	18-8-2588	m ²	0.61x0.97x10.00	5.9	t=10cm V=0.6m ³
均しコン型枠		m ²	(0.61+0.97)x0.10x2x10.00	3.2	

プレキャスト管理樹2型

S=1:10 (S=1:20)

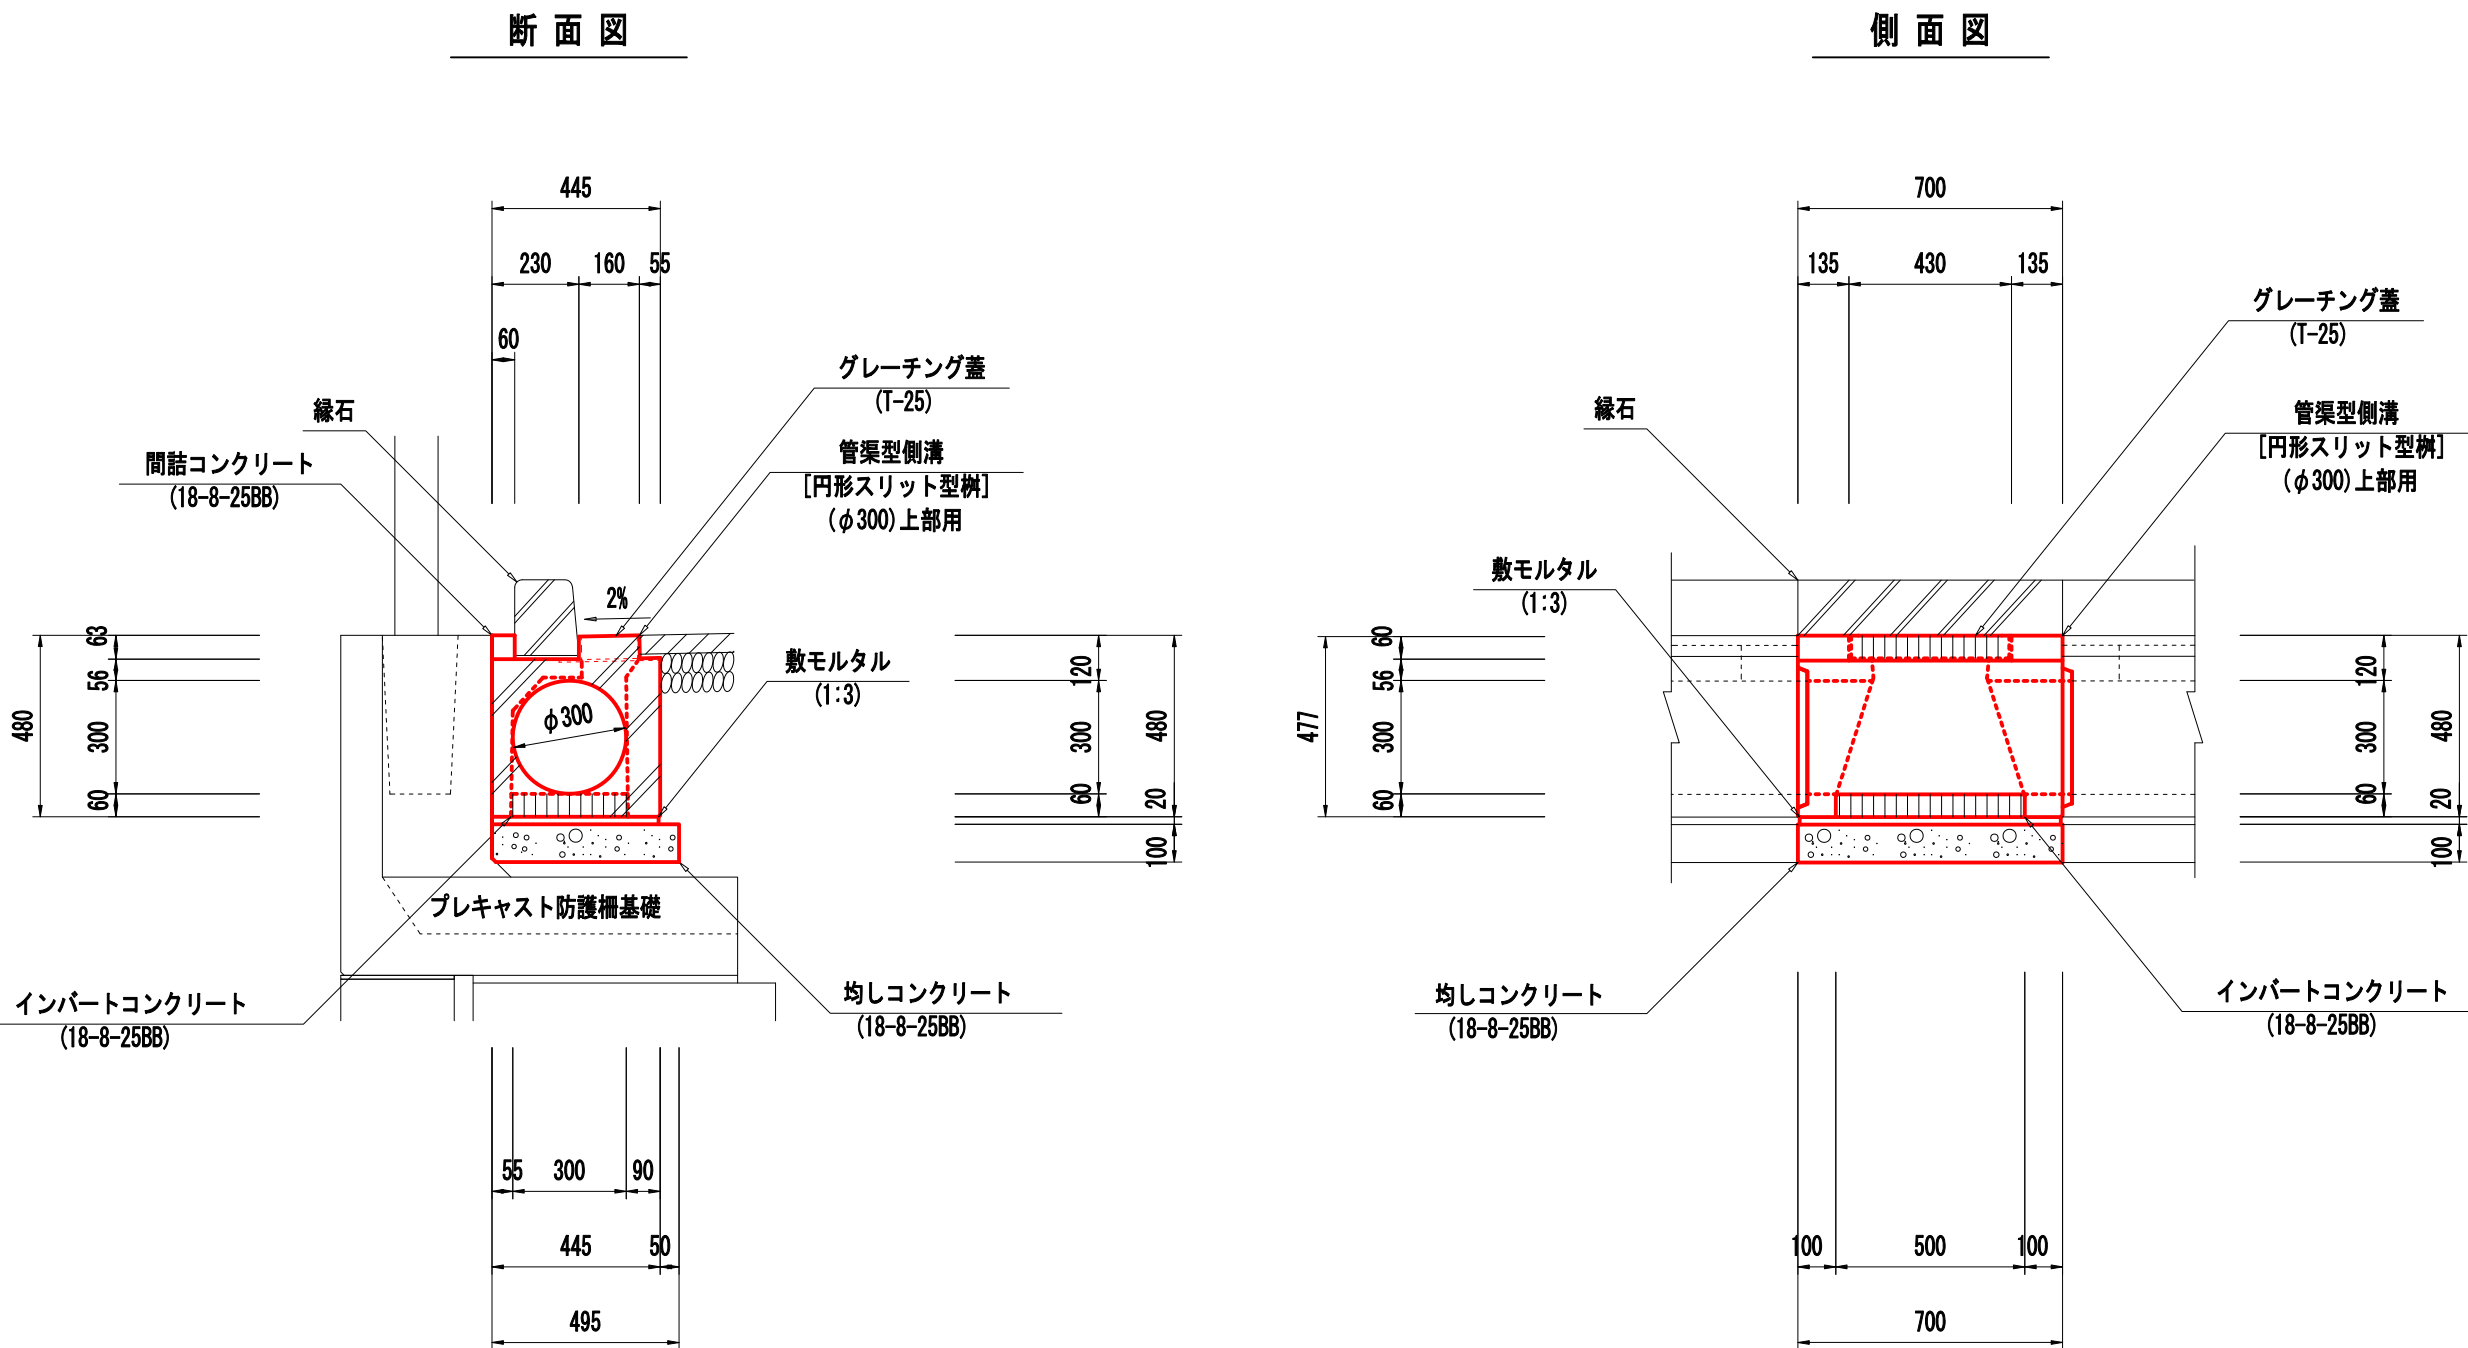

プレキャスト管理樹2 材料表

10箇所当り


種別	規格	単位	算式	数量	摘要
管渠型側溝	円形スリット型樹 (φ300) 上部	個	※グレーチング含む	10.0	L=0.7m w=169kg/個
インバートコンクリート	18-8-2588	m ³	0.30x0.06x0.50x10.00	0.1	
均しコンクリート	18-8-2588	m ²	0.50x0.70x10.00	3.5	t=10cm V=0.4m ³
均しコン型枠		m ²	(0.50+0.70)x0.10x2x10.00	2.4	
間詰コンクリート	18-8-2588	m ³	0.06x0.06x10.00	0.1	

事業名称	令和8年度 北部地域幹線道路整備工事		
施工箇所	長泉町下長窪地内		
図面名称	集水樹工構造図(11)		
縮尺	図示 ()はA3縮小	図面番号	84/104
測量年月日		設計年月日	
測量者		設計者	
長 泉 町 工 事 管 理 課			

集水樹工構造図(12)

プレキャスト管理樹3型

S=1:10 (S=1:20)

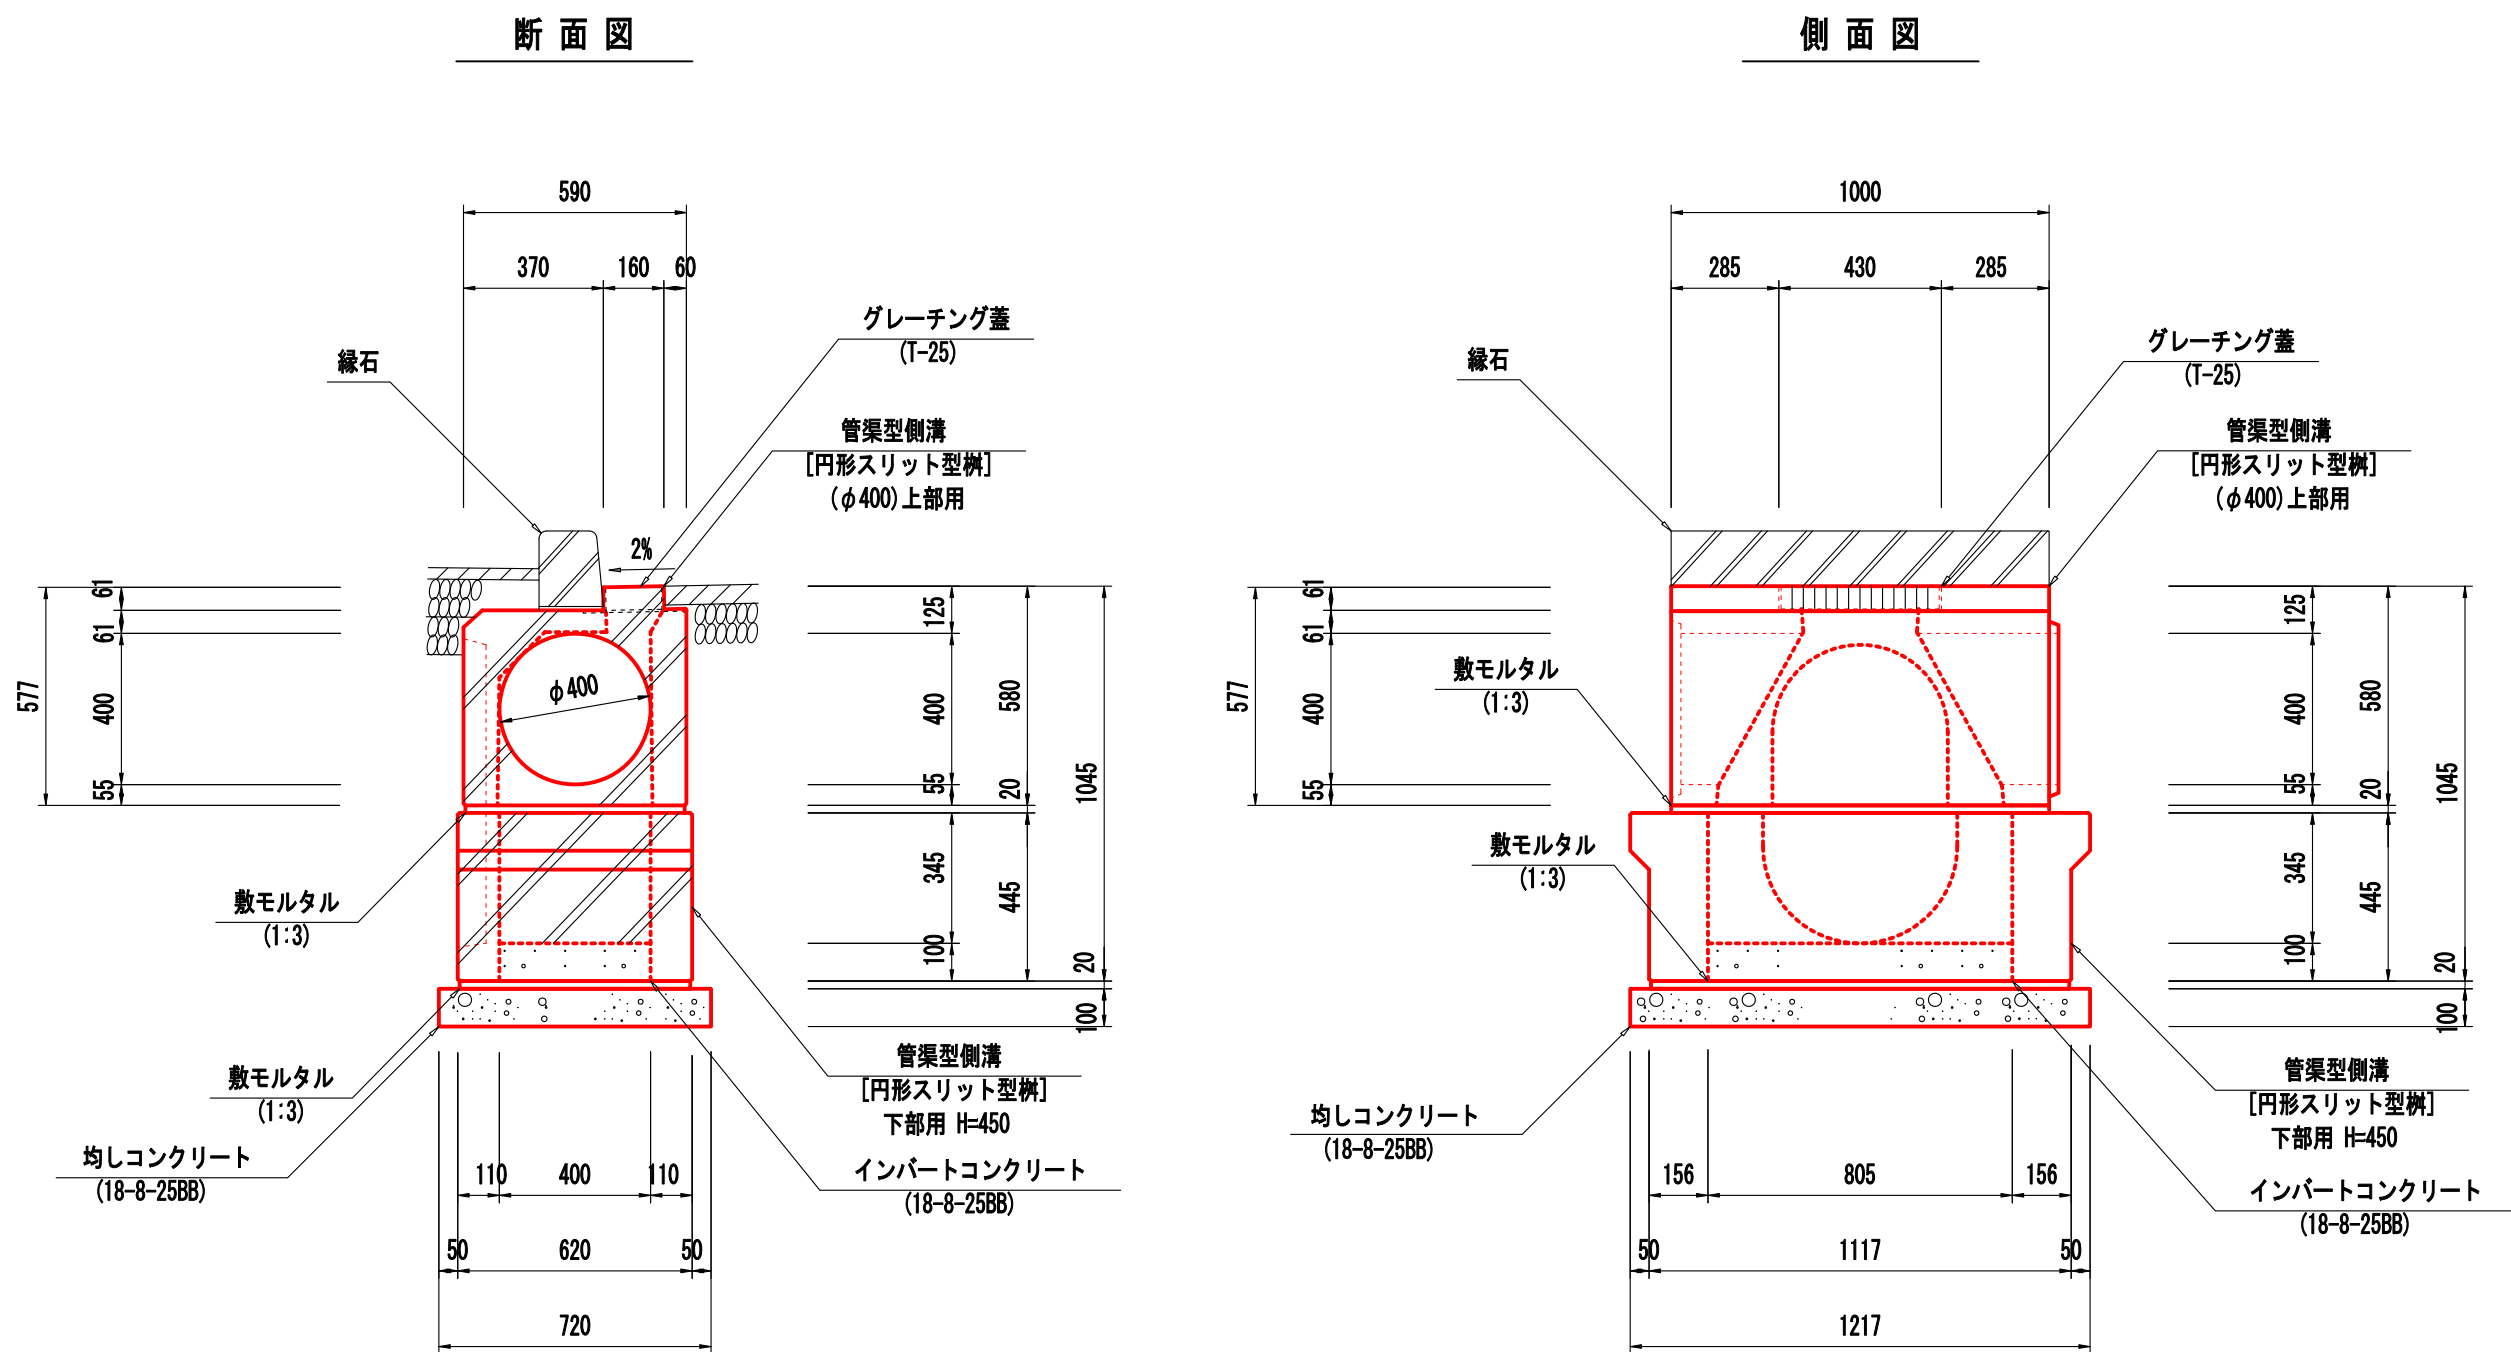


プレキャスト管理樹3型 材料表

10箇所当り

種別	規格	単位	算式	数量	摘要
管渠型側溝	円形スリット型例 (φ400)上・下部	個	※グレーチング含む	10.0	L=1.0m w=704kg/組
インバート コンクリート	18-8-2588	m ³	0.40x0.10x0.81x10.00	0.3	
均し コンクリート	18-8-2588	m ²	0.72x1.22x10.00	8.8	t=10cm V=0.9m ³
均し コン型枠		m ²	(0.72+1.22)x0.10x2x10.00	3.9	

プレキャスト管理樹4型

S=1:10 (S=1:20)

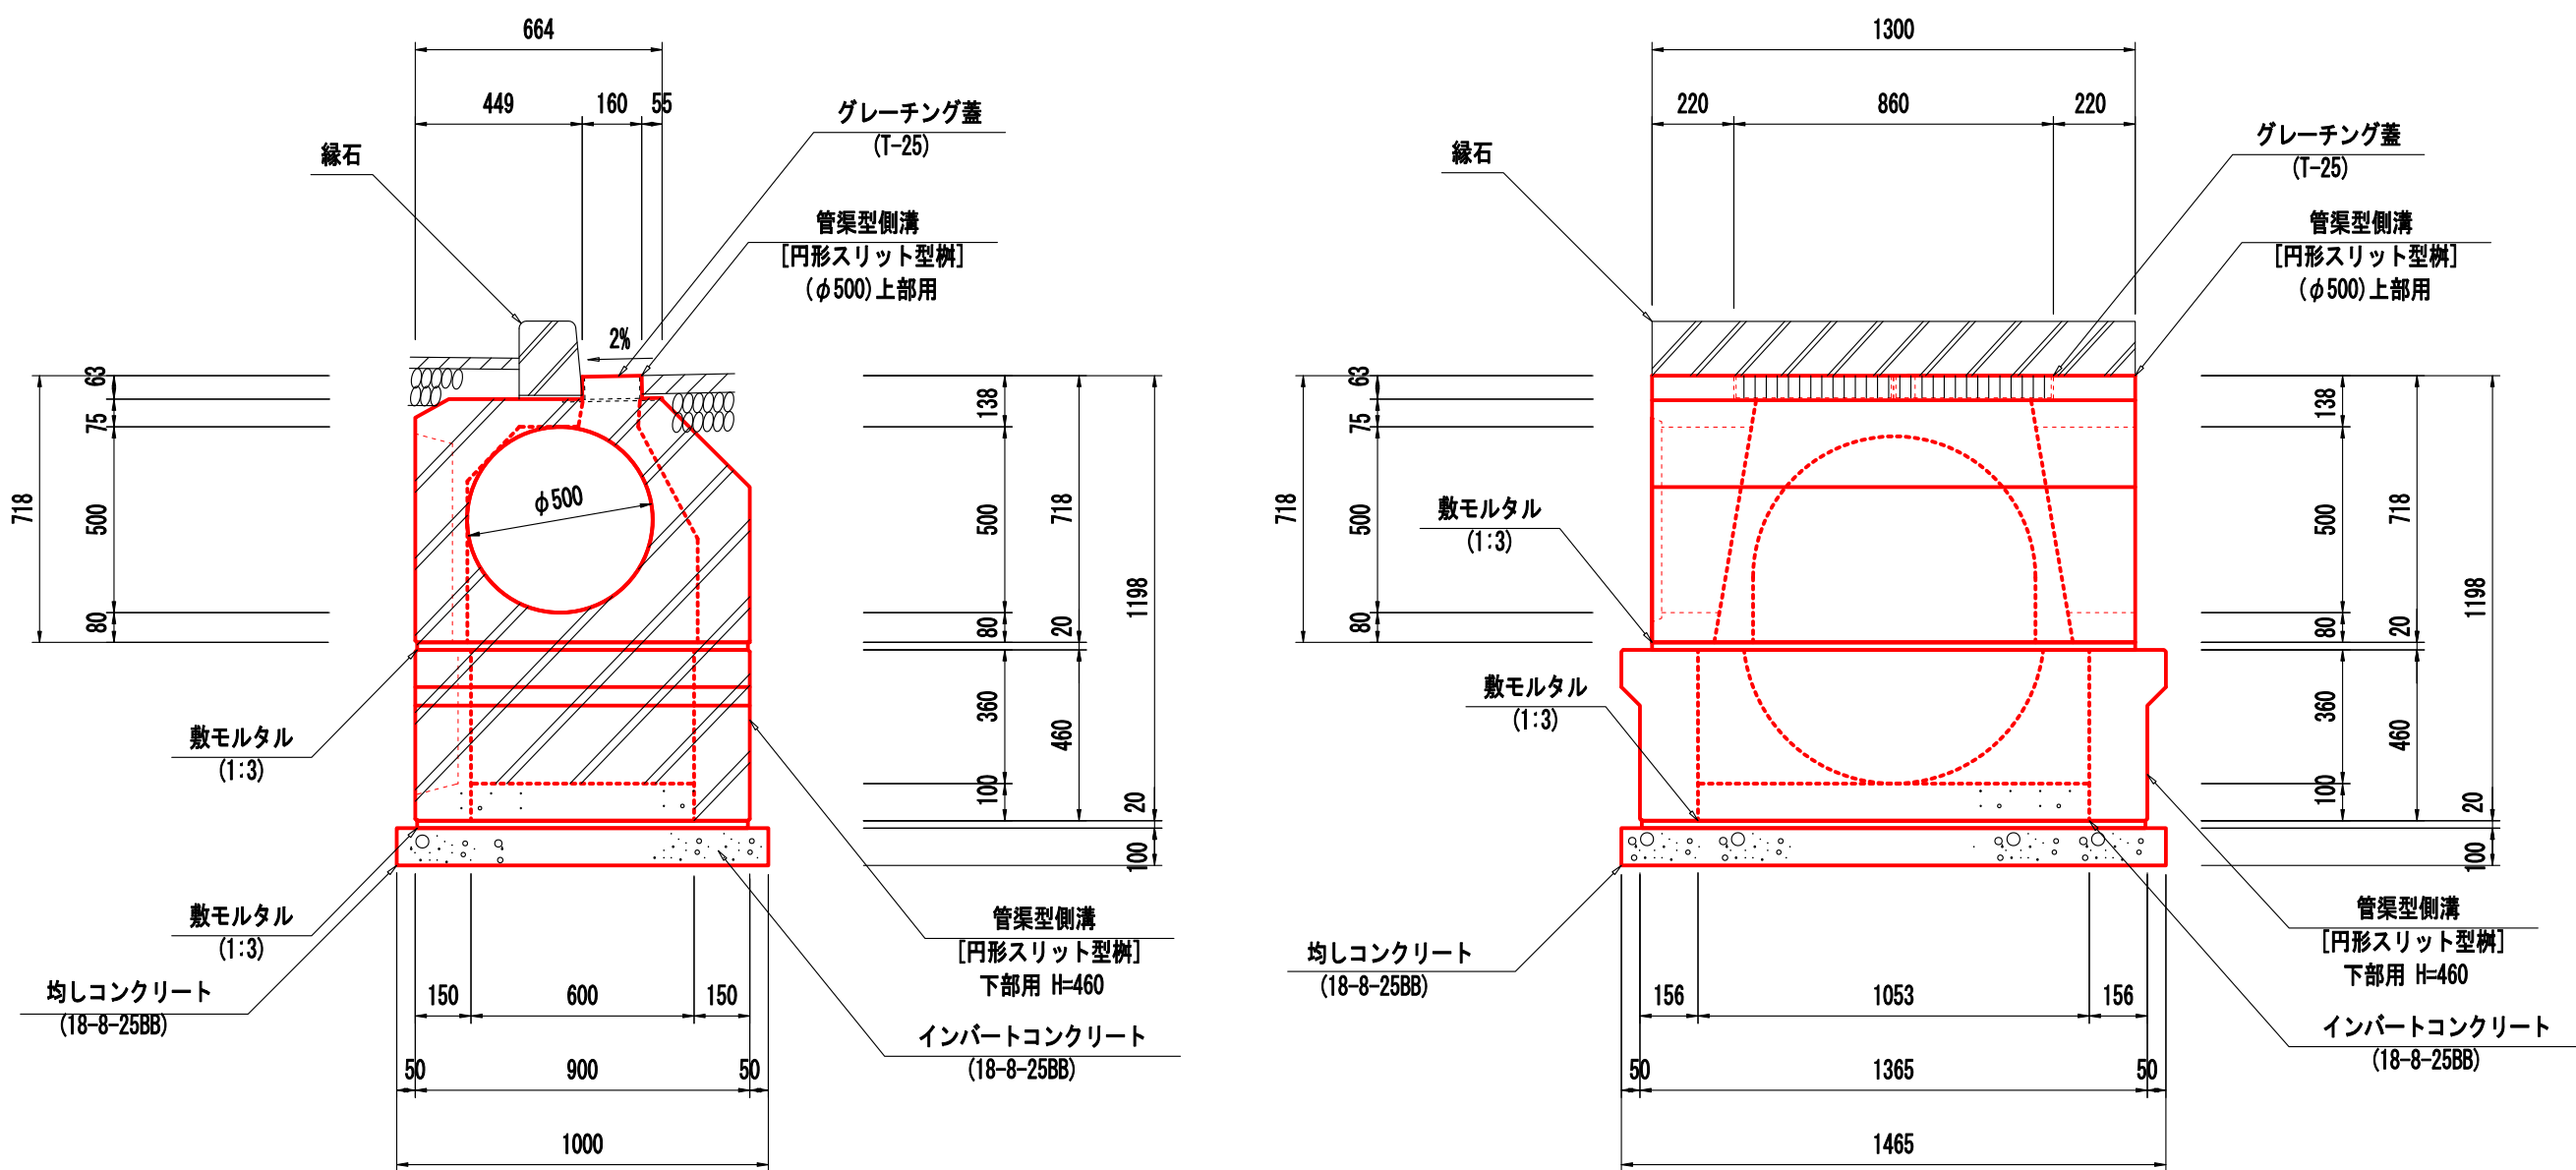

プレキャスト管理樹4型 材料表

10箇所当り


種別	規格	単位	算式	数量	摘要
管渠型側溝	円形スリット型例 (φ500)上・下部	個	※グレーチング含む	10.0	L=1.3m w=1378kg/組
インバート コンクリート	18-8-2588	m ³	0.60x0.10x1.05x10.00	0.6	
均し コンクリート	18-8-2588	m ²	1.00x1.47x10.00	14.7	t=10cm V=1.5m ³
均し コン型枠		m ²	(1.00+1.47)x0.10x2x10.00	4.9	

事業名称	令和8年度 北部地域幹線道路整備工事		
施工箇所	長泉町下長窪地内		
図面名称	集水樹工構造図(12)		
縮尺	図示 ()はA3縮小	図面番号	85/104
測量年月日		設計年月日	
測量者		設計者	
長 泉 町 工 事 管 理 課			

防護柵工構造図(1)

ガードパイプ1型
S=1:20 (S=1:40)

正面図

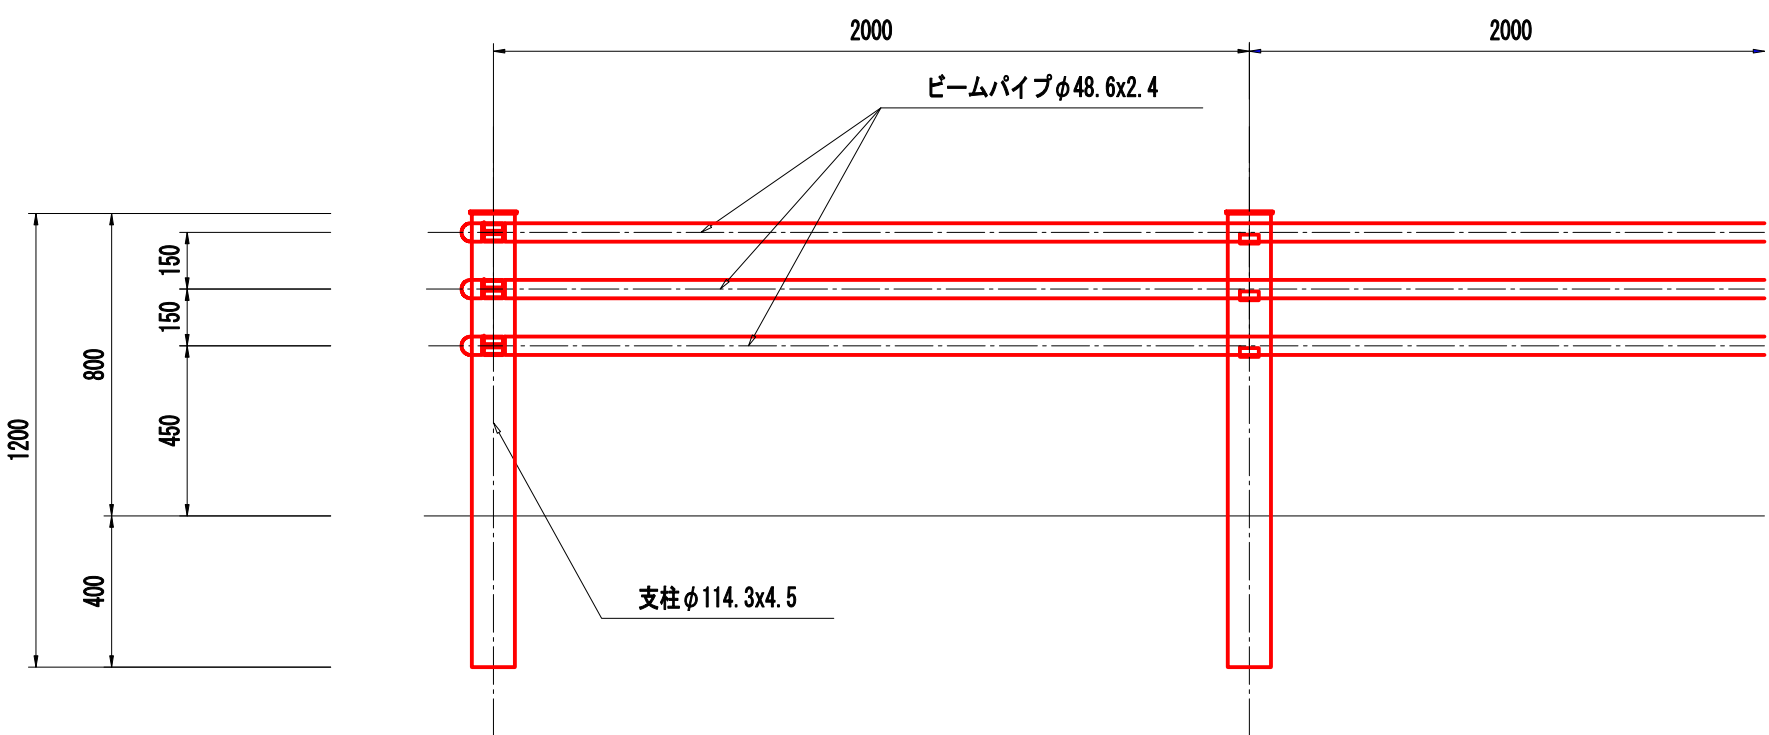

ガードパイプ1型 (Gp-C-2B) 材料表


10m当り

種 別	規 格	単 位	算 式	数 量	摘 要
ガードパイプ	Gp-C-2B (土中埋込用)	m		10.0	ダークブラウン

※ 色彩は、「ふじのくに色彩・デザイン指針(社会資本整備)」より選定しているが、施工に際しては、発注者に確認した上で決定すること。


断面図

(Gp-C-2B)
(土中埋込用)

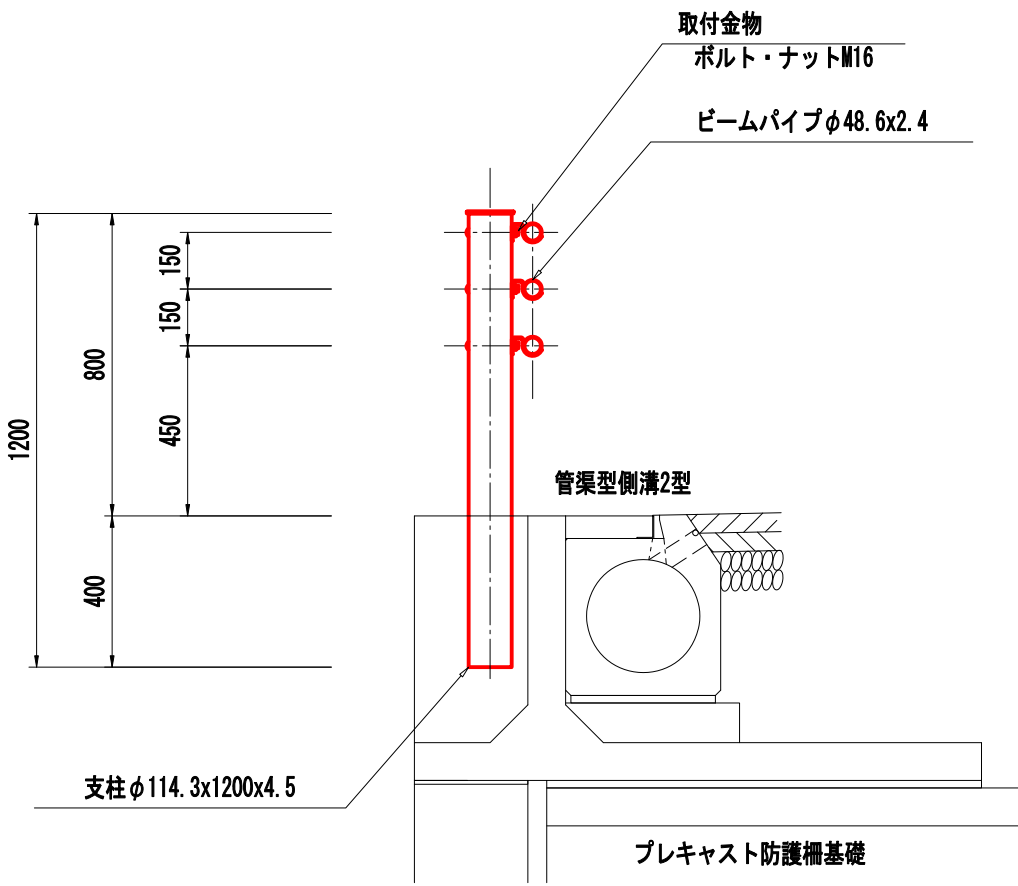

転落防止柵
S=1:20 (S=1:40)

正面図

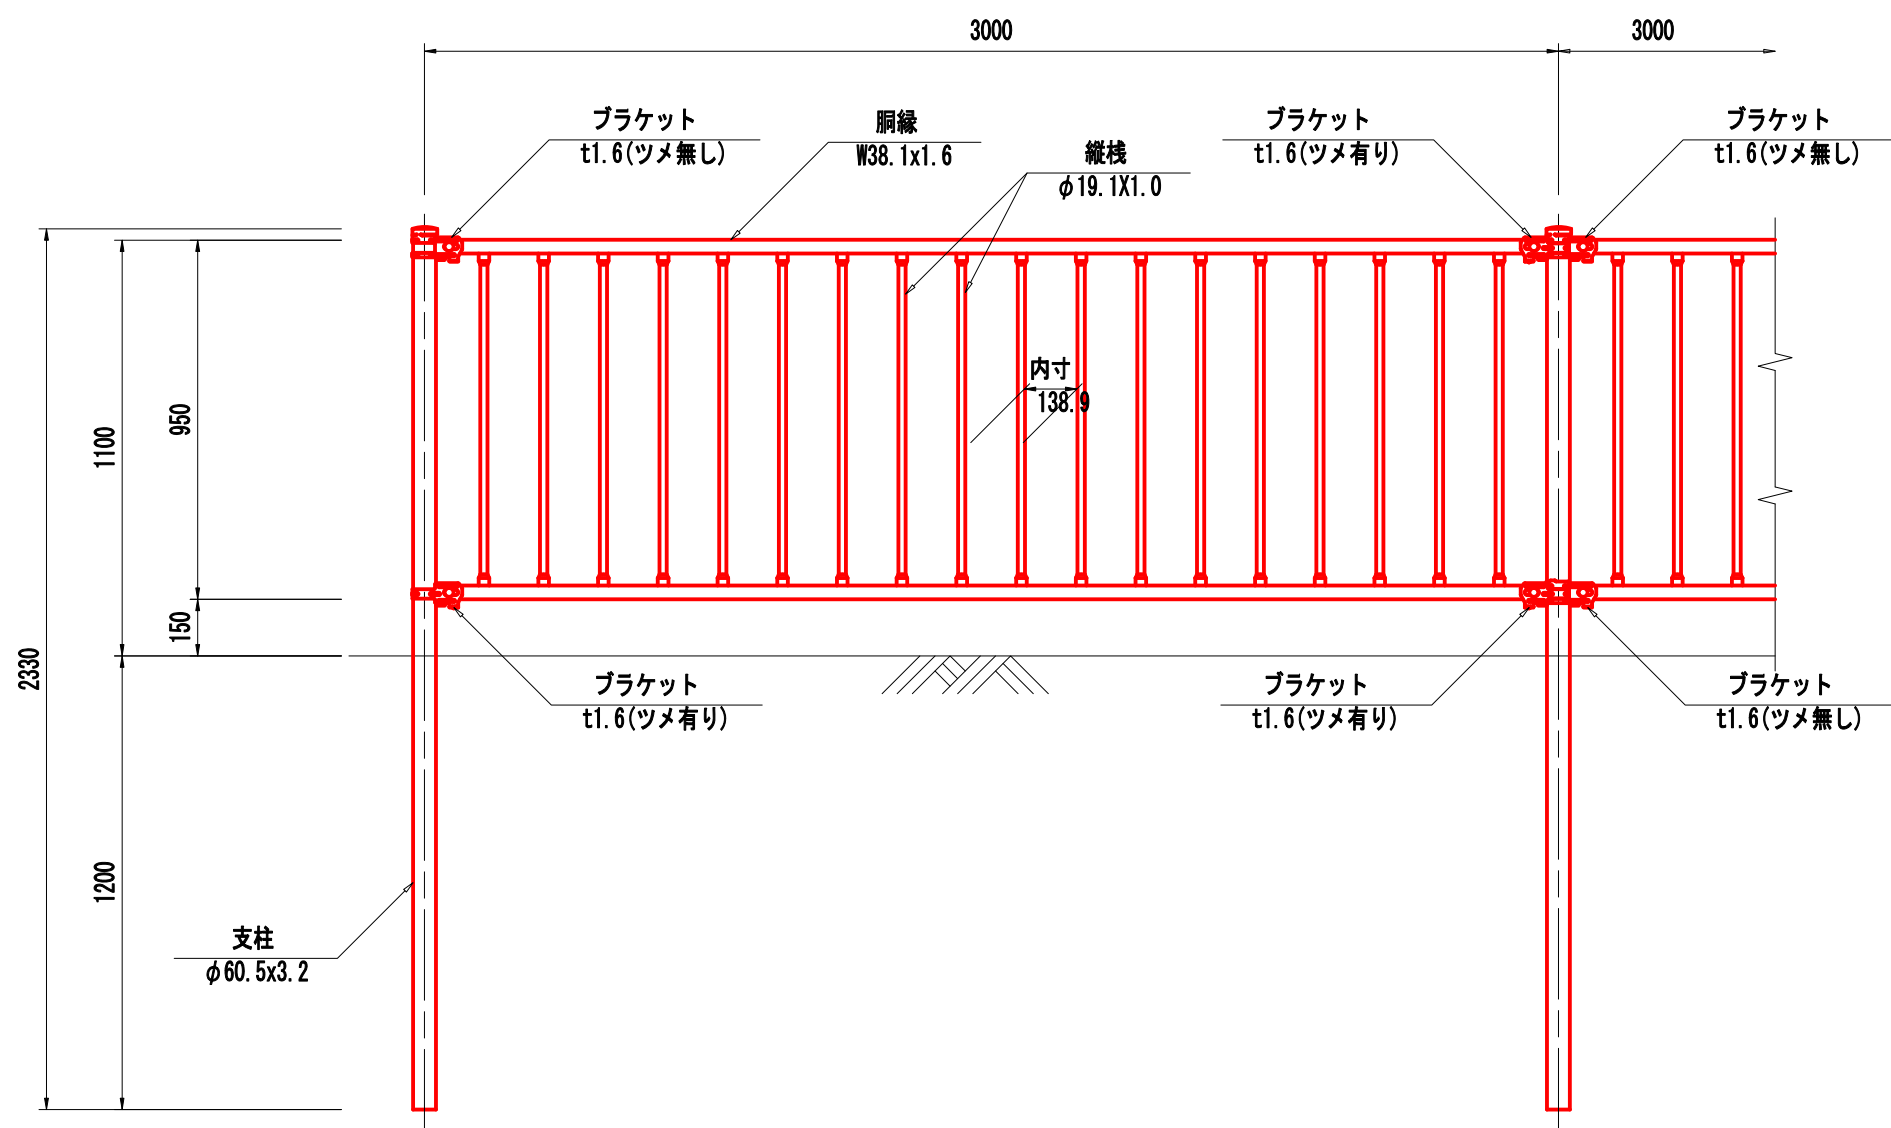

転落防止柵 材料表


10m当り

種 別	規 格	単 位	算 式	数 量	摘 要
転落防止柵	H=1.10 (土中埋込用)	m		10.0	ダークブラウン

※ 色彩は、「ふじのくに色彩・デザイン指針(社会資本整備)」より選定しているが、施工に際しては、周辺地域の景観状況を勘案し、発注者(監督員)との協議の上で決定するものとする。


断面図

(土中埋込用)

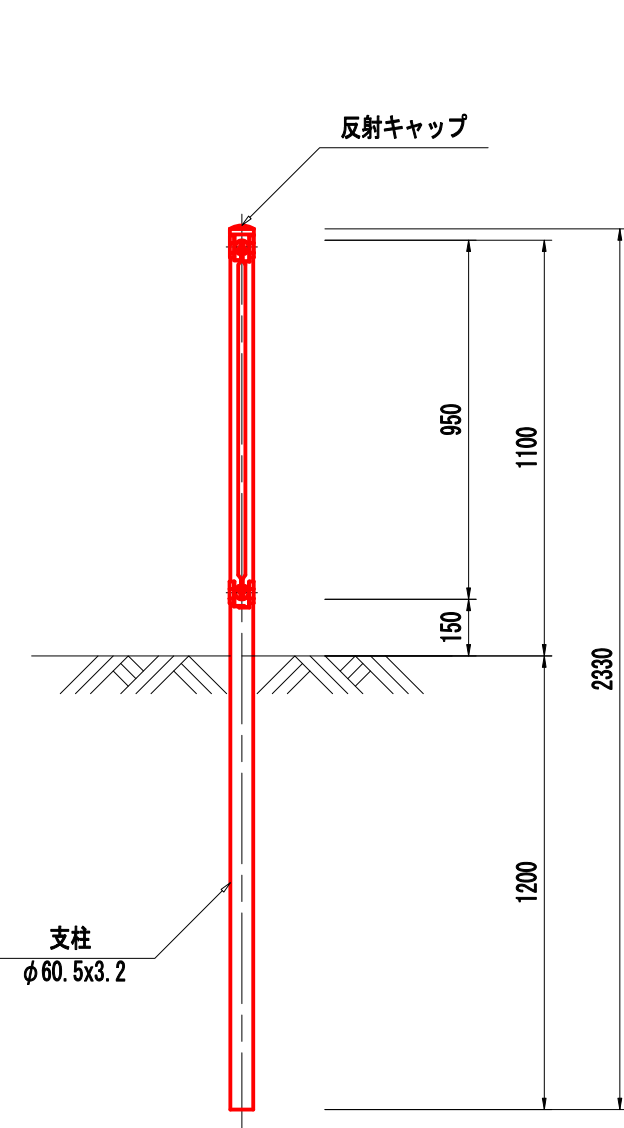

ガードパイプ2型
S=1:20 (S=1:40)

正面図

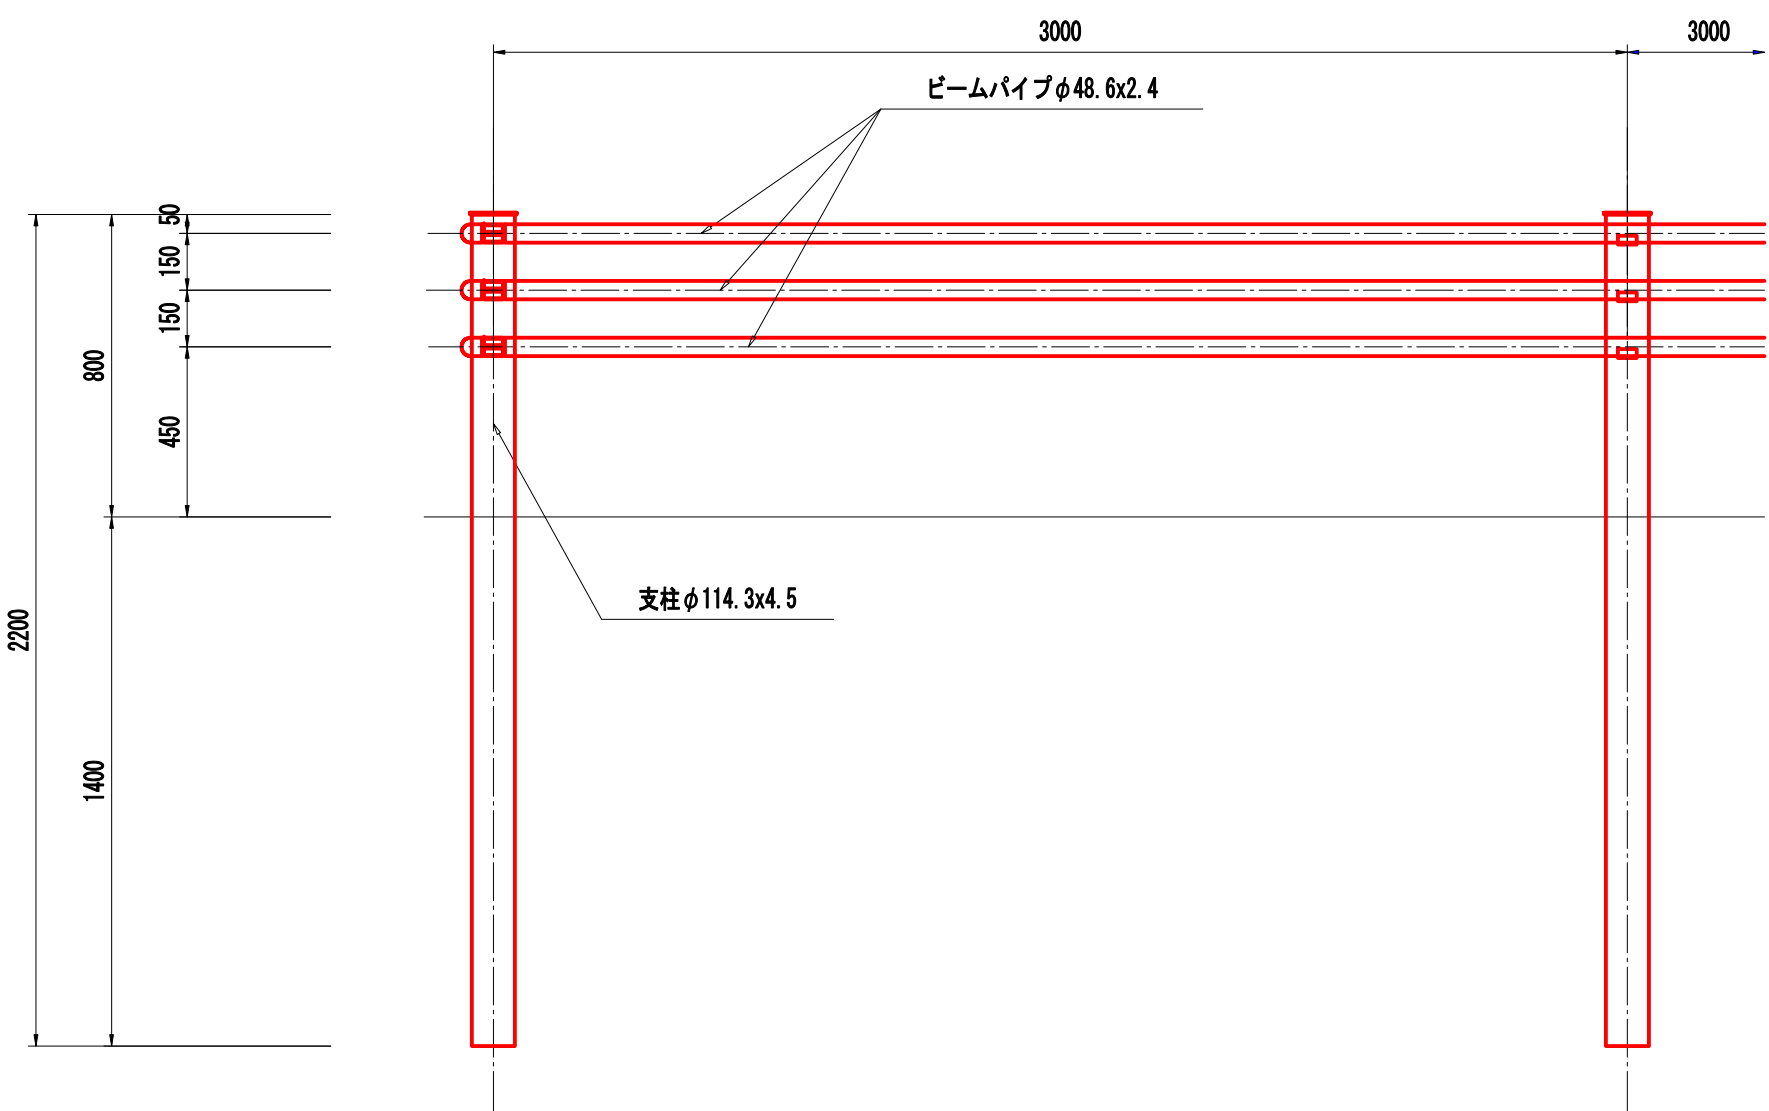

ガードパイプ2型 (Gp-C-3E) 材料表


10m当り

種 別	規 格	単 位	算 式	数 量	摘 要
ガードパイプ	Gp-C-3E (土中埋込用)	m		10.0	ダークブラウン

※ 色彩は、「ふじのくに色彩・デザイン指針(社会資本整備)」より選定しているが、施工に際しては、周辺地域の景観状況を勘案し、発注者(監督員)との協議の上で決定するものとする。


断面図

(Gp-C-3E)
(土中埋込用)

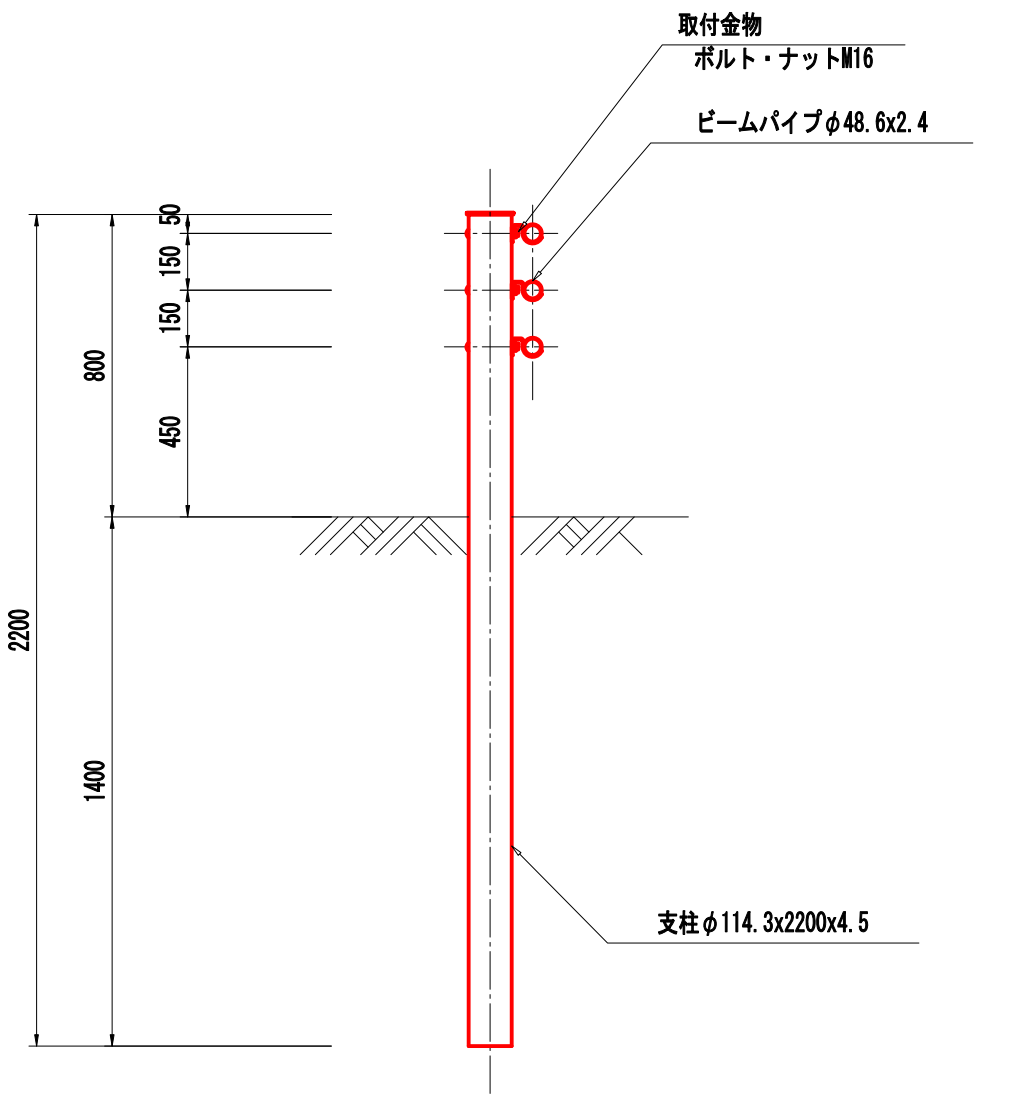

事業名称	令和8年度 北部地域幹線道路整備工事		
施工箇所	長泉町下長塚地内		
図面名称	防護柵工構造図(1)		
縮尺	図示 ()は縮小	図面番号	88/104
測量年月日	設計年月日		
測量者	設計者		
長 泉 町 工 事 管 理 課			


S=1:20 (S=1:40)

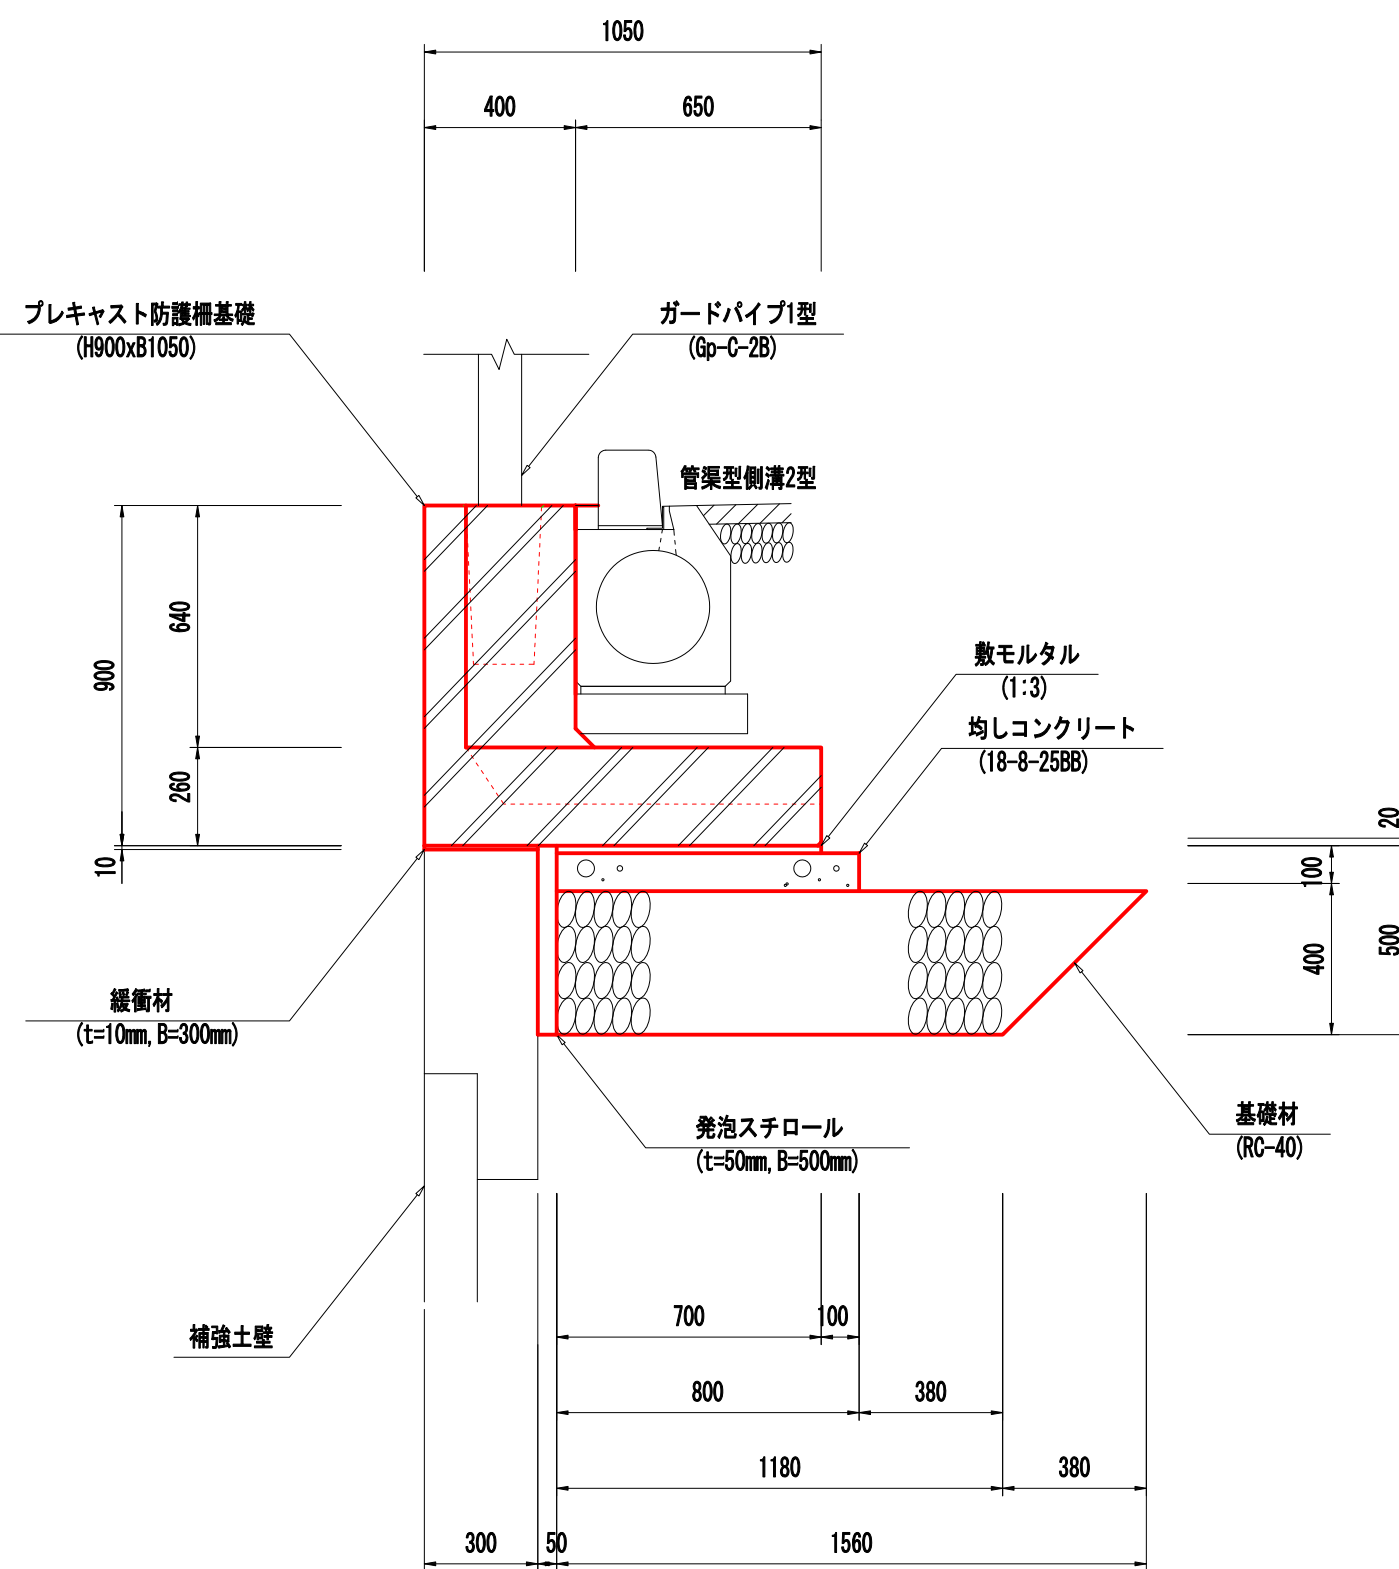

プレキャスト防護柵基礎1型 材料表 10m当り

種 別	規 格	単位	算 式	数 量	摘 要
プレキャスト 防護欄基礎	H=900×B1050 (C埋用)	m		10.0	L≥2.00m w=1310kg/個
数モルタル	1:3	m3	0.70x0.02x10.00	0.2	
均し コンクリート	18-9-25B8	m2	0.80x10.00	8.0	t=10cm V=0.8m3
均し コン型枠		m2	0.10x10.00	1.0	
基礎材	RC-40	m3	1/2(1.18+1.56)x0.40x10.00	5.5	
緩衝材	t=10mm	m2	0.30x10.00	3.0	
発泡スチロール	t=50mm B=500mm	m2	0.05x0.50x10.00	0.3	

S=1:20 (S=1:40)

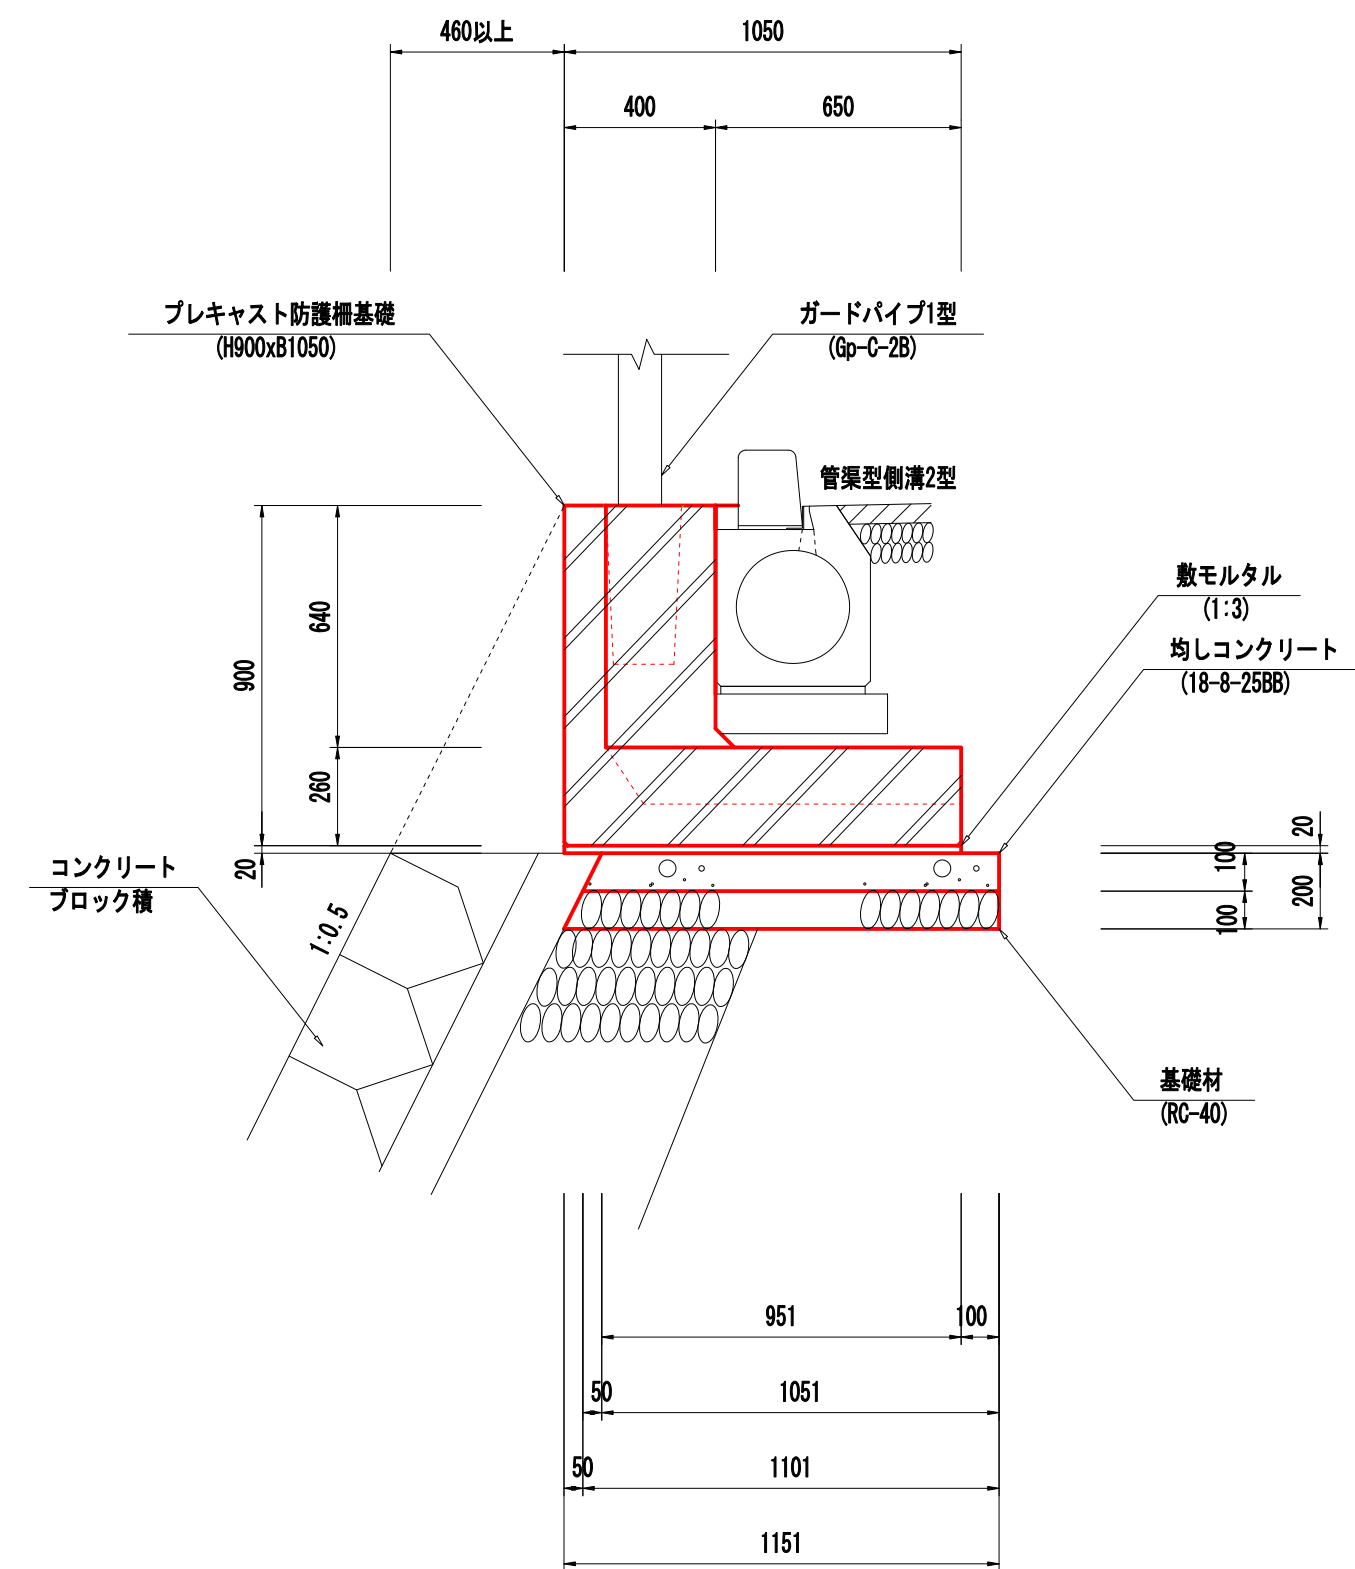


プレキャスト防護柵基礎2型 材料表 10m当り

種 別	規 格	単位	算 式	数 量	摘 要
プレキャスト 防護欄基礎	H=900x81050 (C種用)	m		10.0	L=2.00m w=1310kg/個
敷モルタル	1:3	m3	1.05x0.02x10.00	0.2	
均し コンクリート	18-φ-25B8	m2	1/2(1.05+1.10)x10.00	10.8	t=10cm V=1.1m3
均し コン型枠		m2	0.10x10.00	1.0	
基礎材	RC-40 t=0.10m	m2	1/2(1.10+1.15)x10.00	11.3	V=1.1m3

事業名称	令和8年度 北部地域幹線道路整備工事		
施工箇所	長泉町下長堤地内		
図面名称	防護柵工構造図(2)		
縮尺	図示 ()はA3縮小	図面番号	89/104
測量年月日	設計年月日		
測量者	設計者		
長 泉 町 工 事 管 理 課			


縁石工構造図(1)

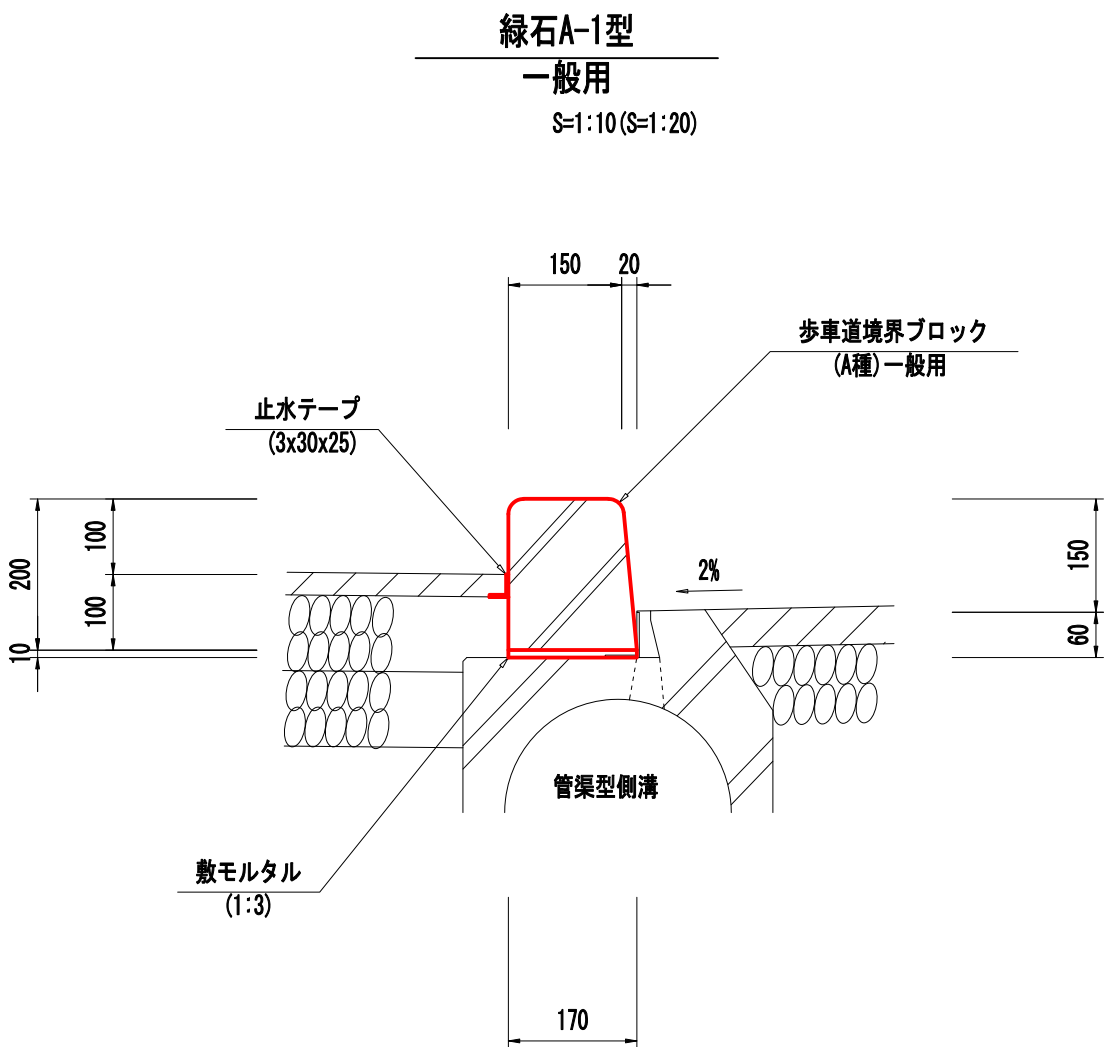

縁石A-1型 材料表 10m当り

種 別	規 格	単 位	算 式	数 量	摘 要
歩車道境界ブロック	A 種 一般用	m		10.0	L=0.60m W=44kg/個
止水テープ	3x30x25	m		10.0	


※敷モルタル含む

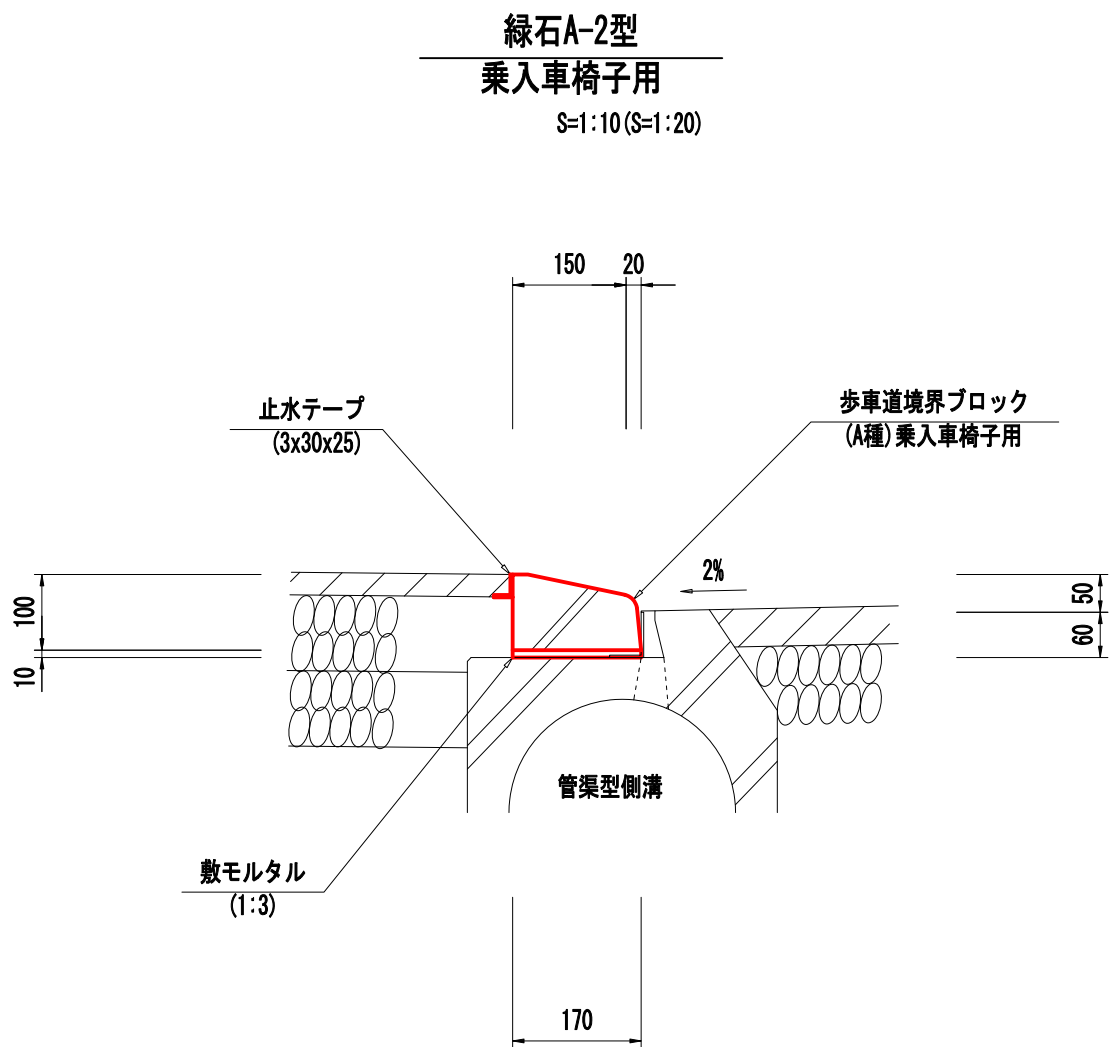

縁石A-2型 材料表 10m当り

種 別	規 格	単 位	算 式	数 量	摘 要
歩車道境界ブロック	A 種 乗入車椅子用	m		10.0	L=0.60m W=20kg/個
止水テープ	3x30x25	m		10.0	


※敷モルタル含む

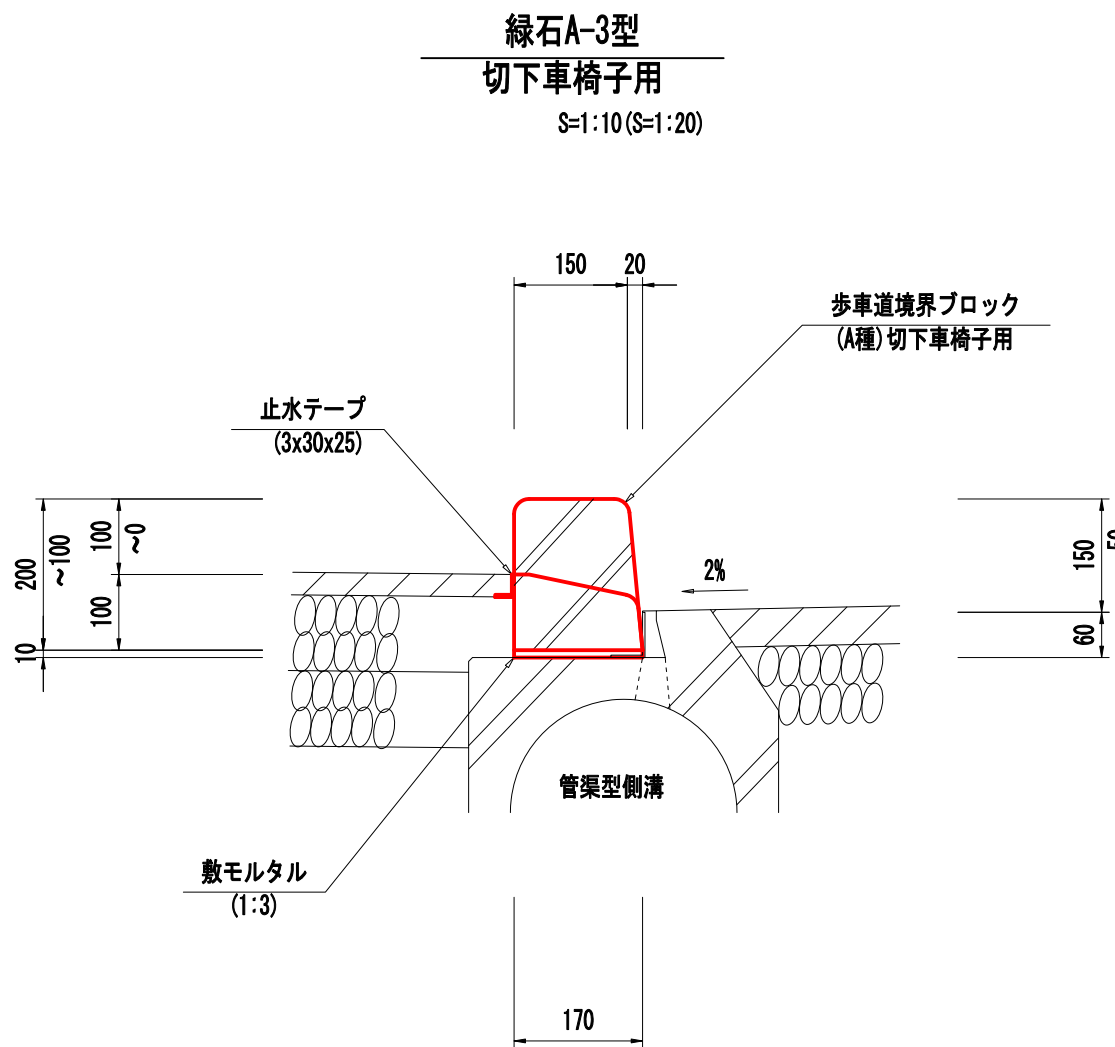

縁石A-3型 材料表 10m当り

種 別	規 格	単 位	算 式	数 量	摘 要
歩車道境界ブロック	A 種 切下車椅子用	m		10.0	L=0.60m W=32kg/個
止水テープ	3x30x25	m		10.0	


※敷モルタル含む

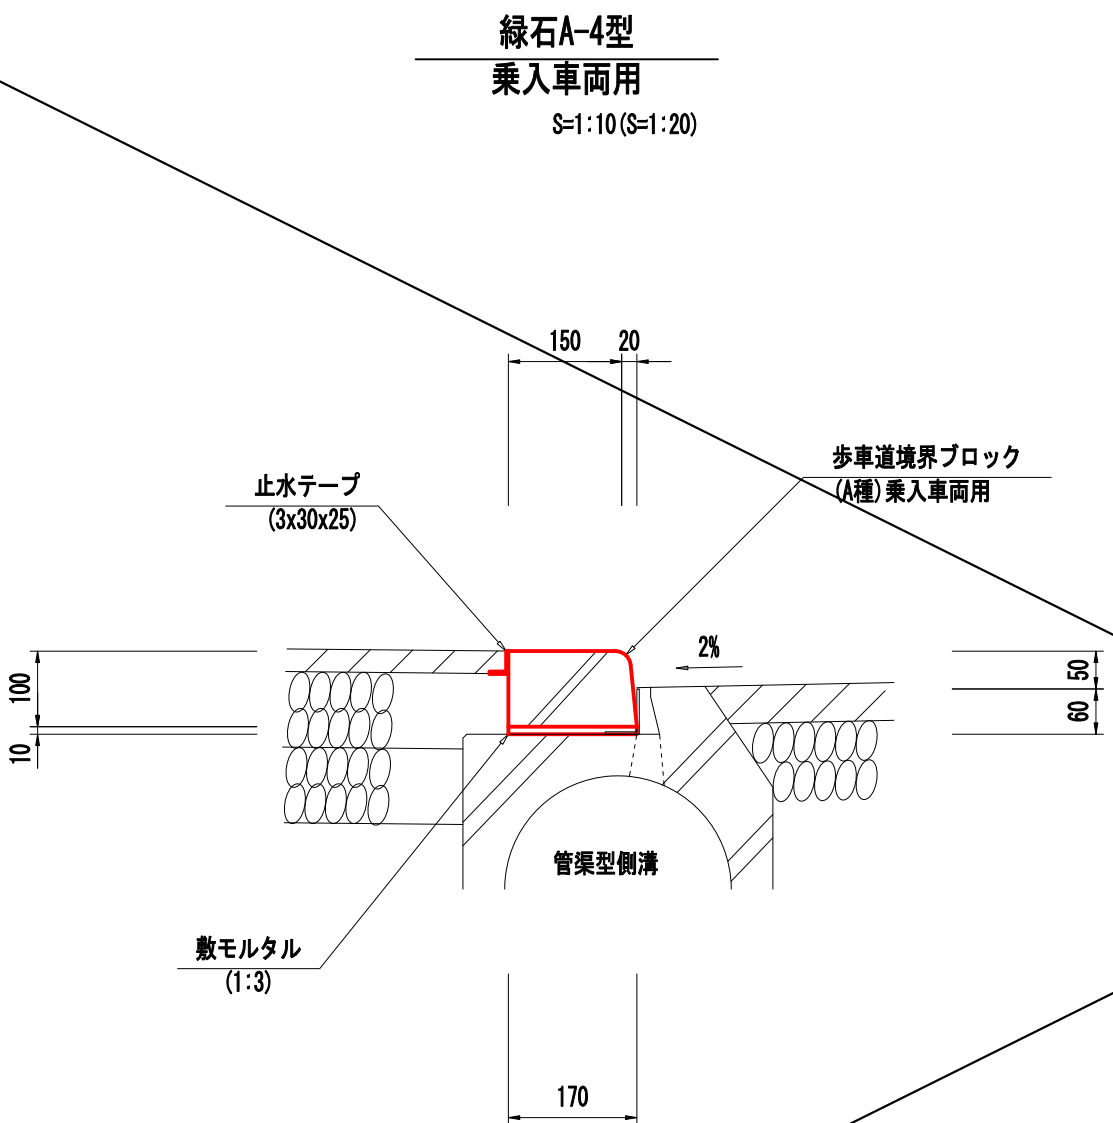

縁石A-4型 材料表 10m当り

種 別	規 格	単 位	算 式	数 量	摘 要
歩車道境界ブロック	A 種 乗入車両用	m		10.0	L=0.60m W=25kg/個
止水テープ	3x30x25	m		10.0	

※敷モルタル含む

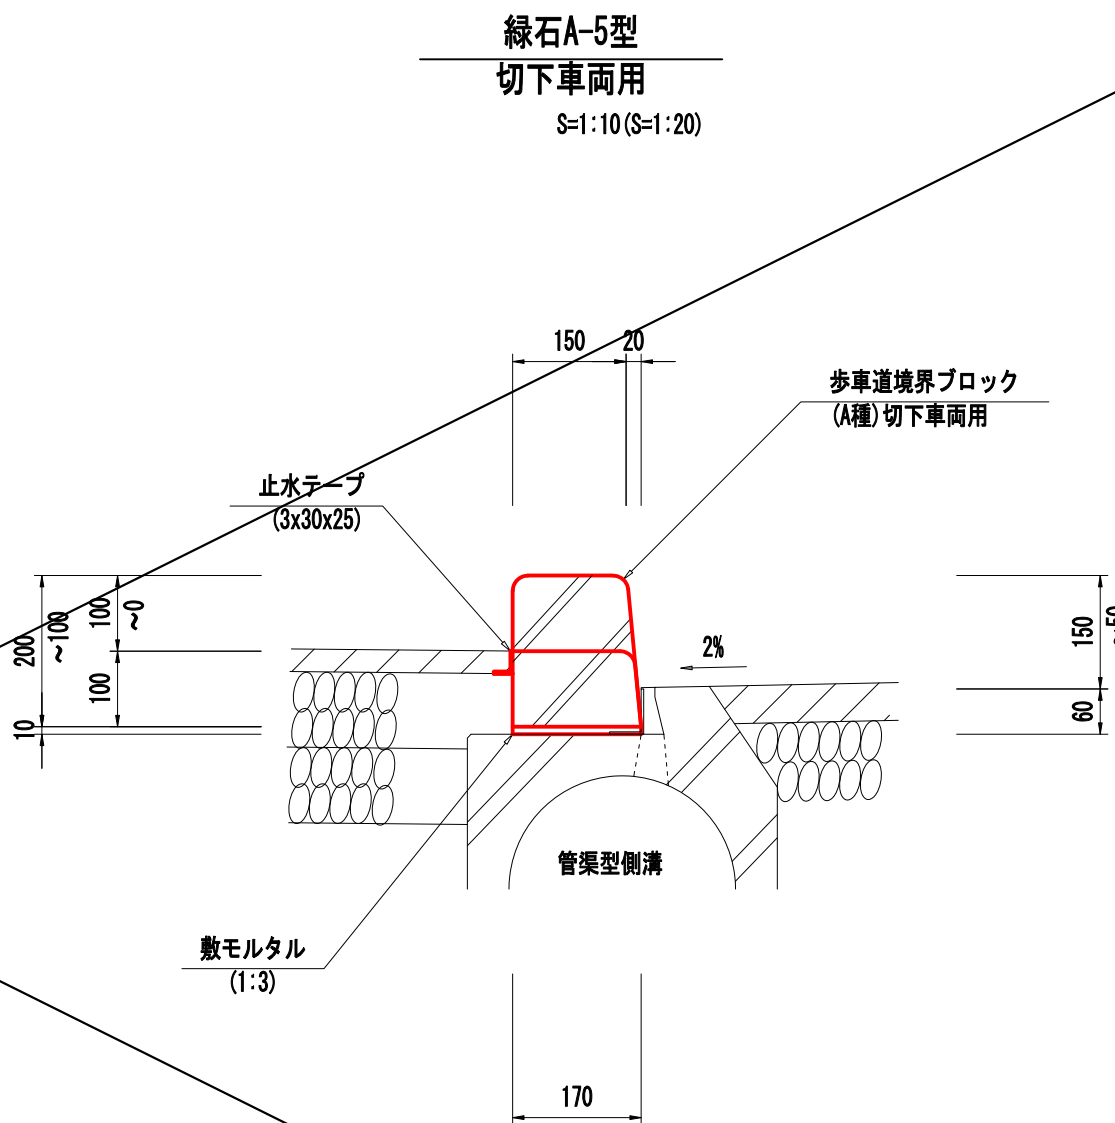

縁石A-5型 材料表 10m当り


種 別	規 格	単 位	算 式	数 量	摘 要
歩車道境界ブロック	A 種 切下車車両用	m		10.0	L=0.60m W=35kg/個
止水テープ	3x30x25	m		10.0	

※敷モルタル含む

事業名称	令和8年度 北部地域幹線道路整備工事		
施工箇所	長泉町下長窪地内		
図面名称	縁石工構造図(1)		
縮尺	図 示 ()はA3縮小	図面番号	90/104
測量年月日	設計年月日		
測量者	設計者		
長 泉 町 工 事 管 理 課			


【町道400号線】

町道400号線 計画延長 L=82.0m

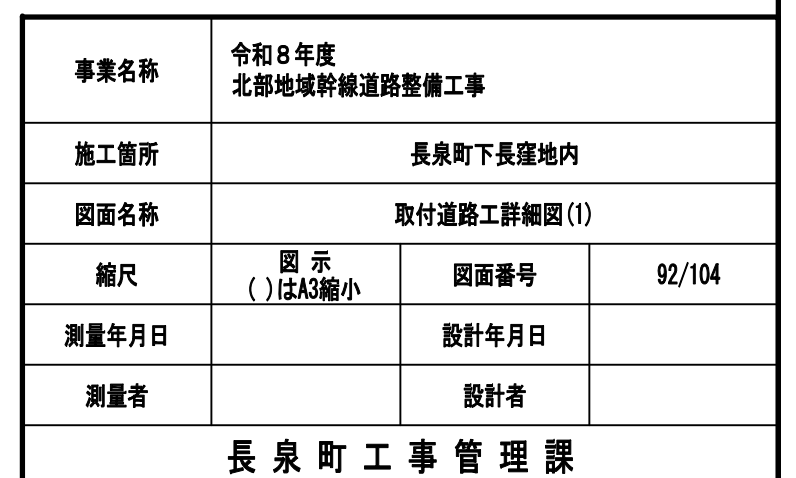

【町道400号線】

S=1: 50
(S=1:100)

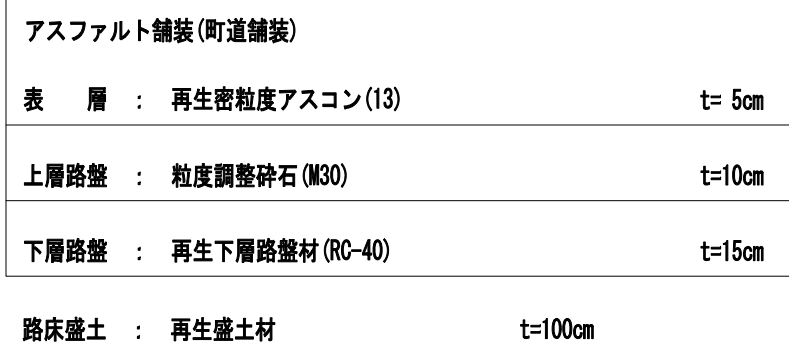

事業名称	令和8年度 北部地域幹線道路整備工事		
施工箇所	長泉町下窪地内		
図面名称	取付道路工群細図 (2)		
縮尺	図 示 ()はA3縮小	図面番号	93/104
測量年月日		設計年月日	
測量者		設計者	
長 泉 町 工 事 管 理 課			


取付道路工詳細図(3)

【町道400号線】

起点部詳細図

S=1:100
(\$=1:200)

※ () 標高は、勾配高さを示す。

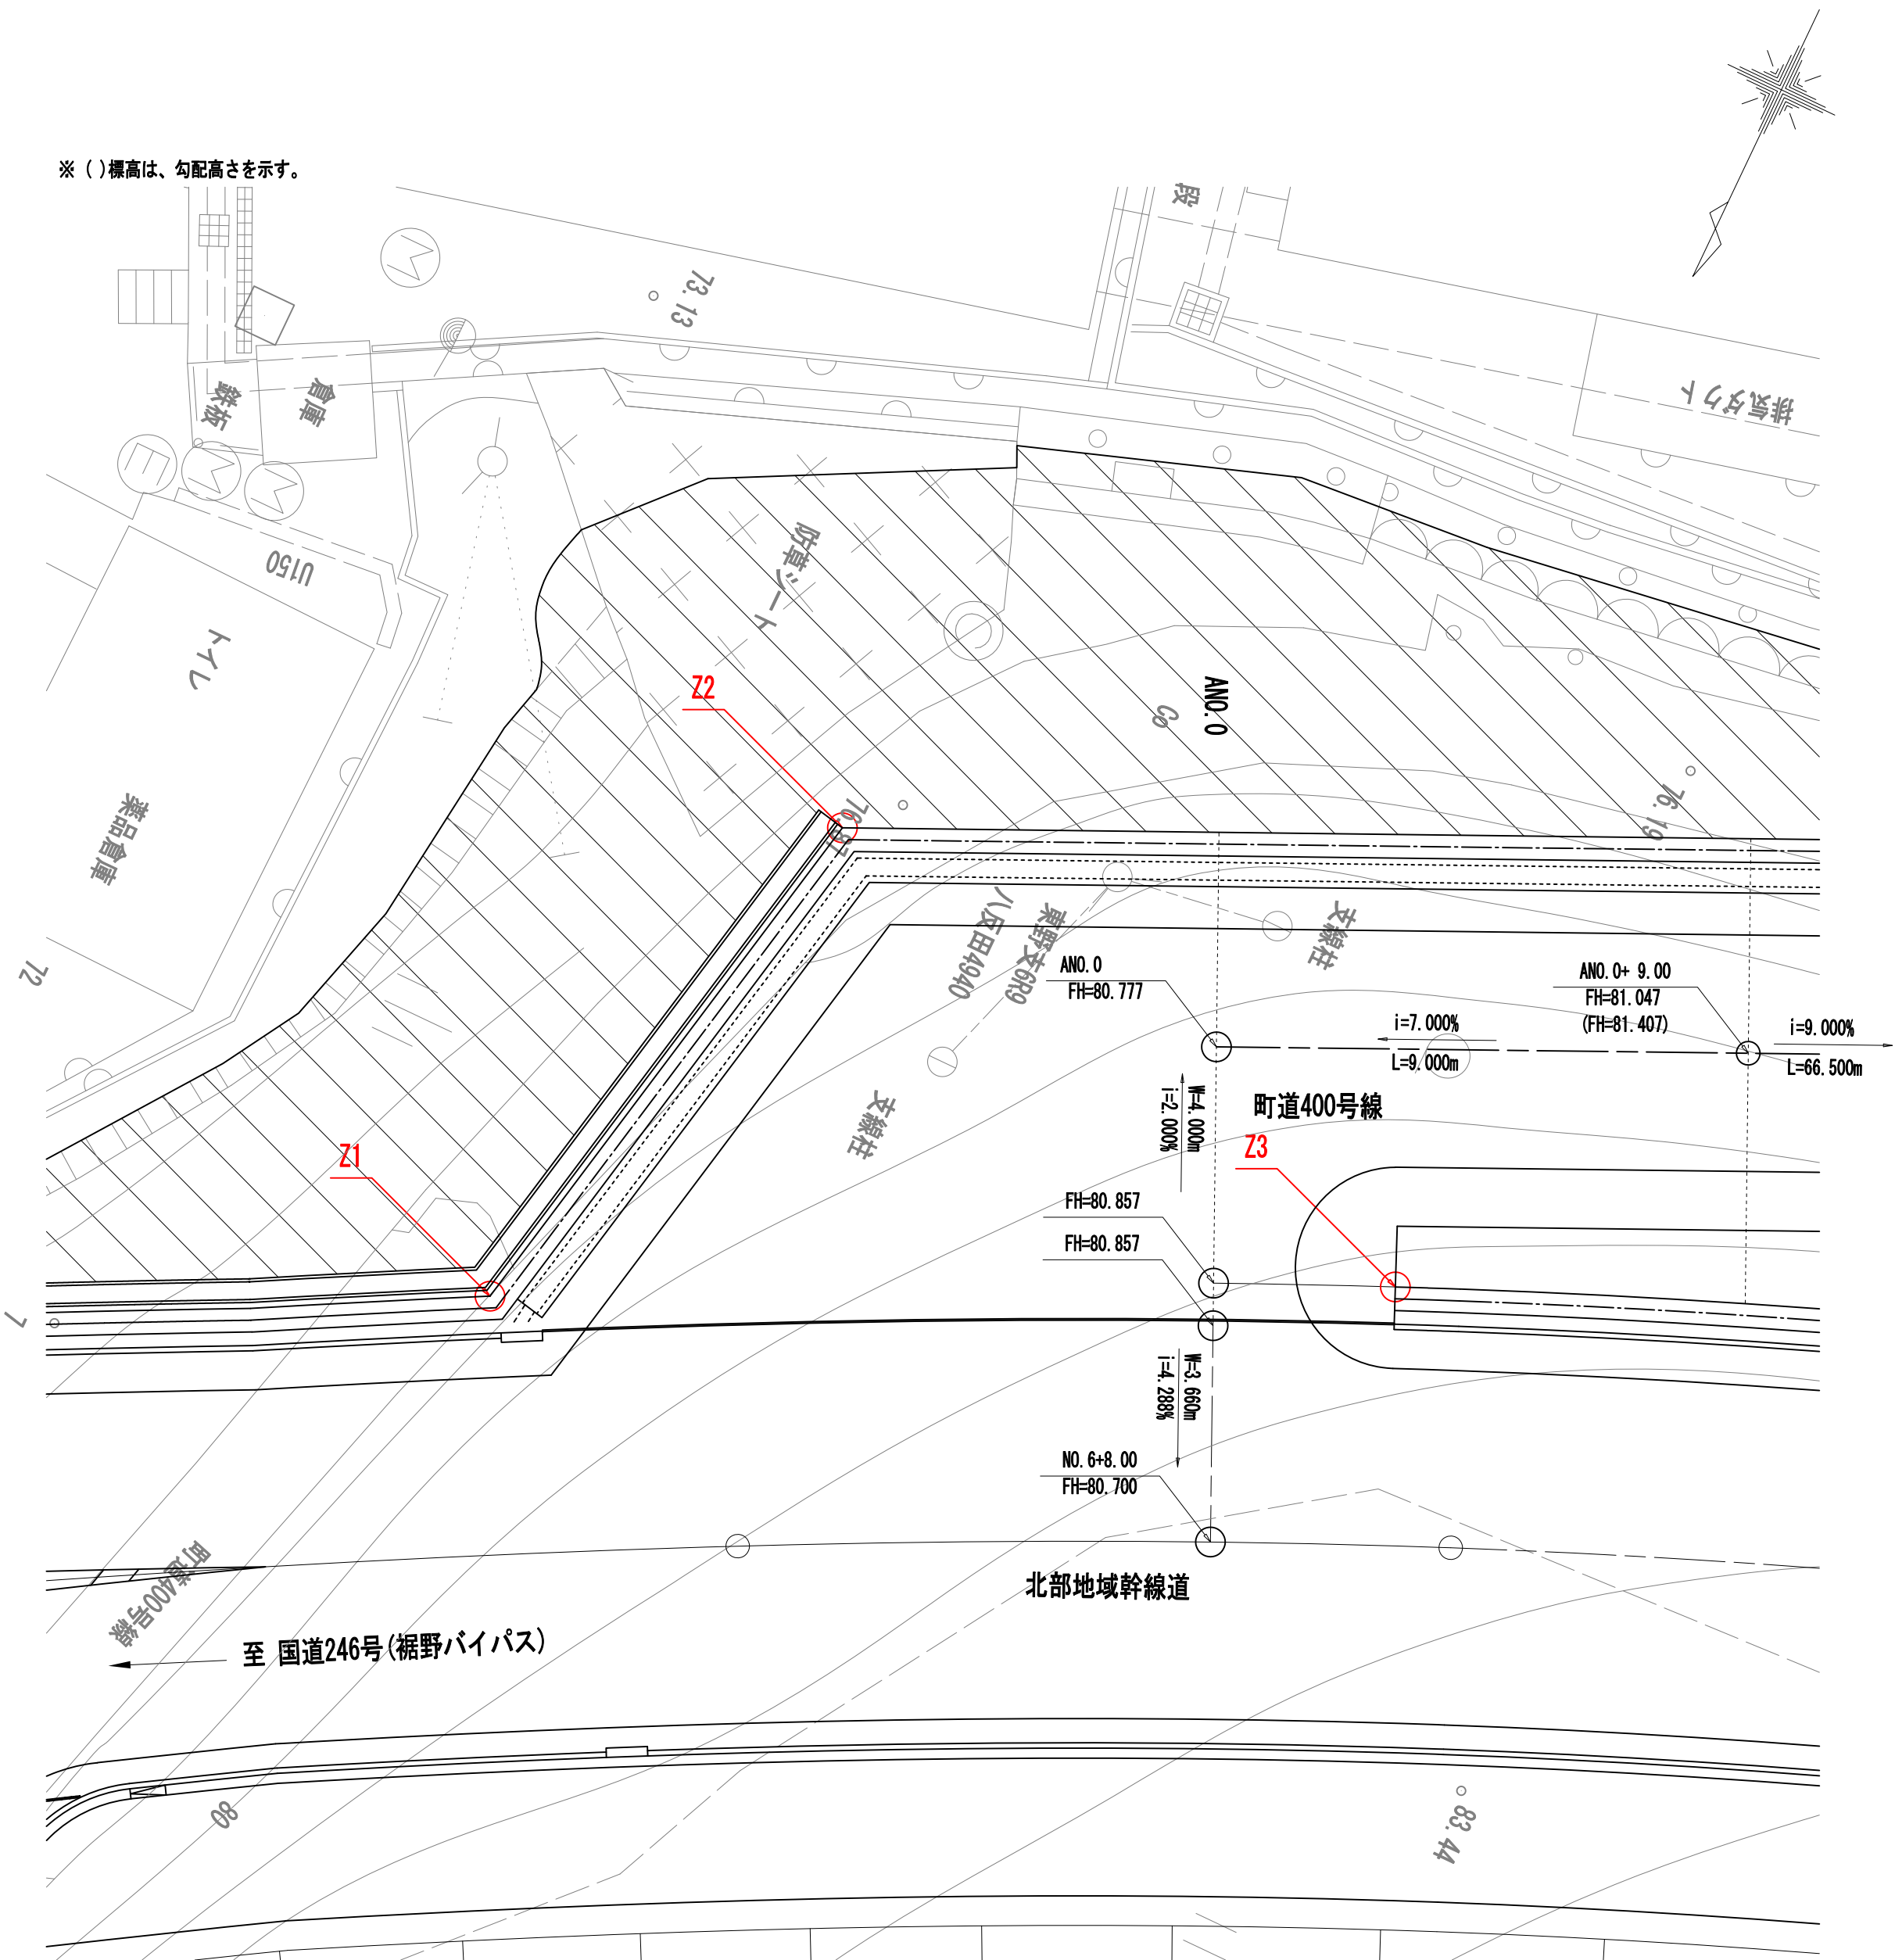


点名称	X座標	Y座標	標高
Z1	-94184.200	35580.672	79.94
Z2	-94182.213	35570.956	80.41
Z3	-94170.429	35573.962	81.09

座標計測位置

T3


プレキャスト
防護欄基礎1型

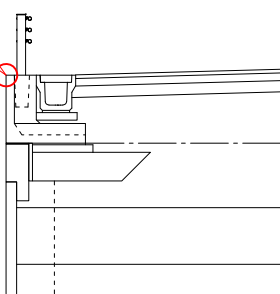

終点部詳細図

S=1:100
(\$=1:200)

※ () 標高は、勾配高さを示す。

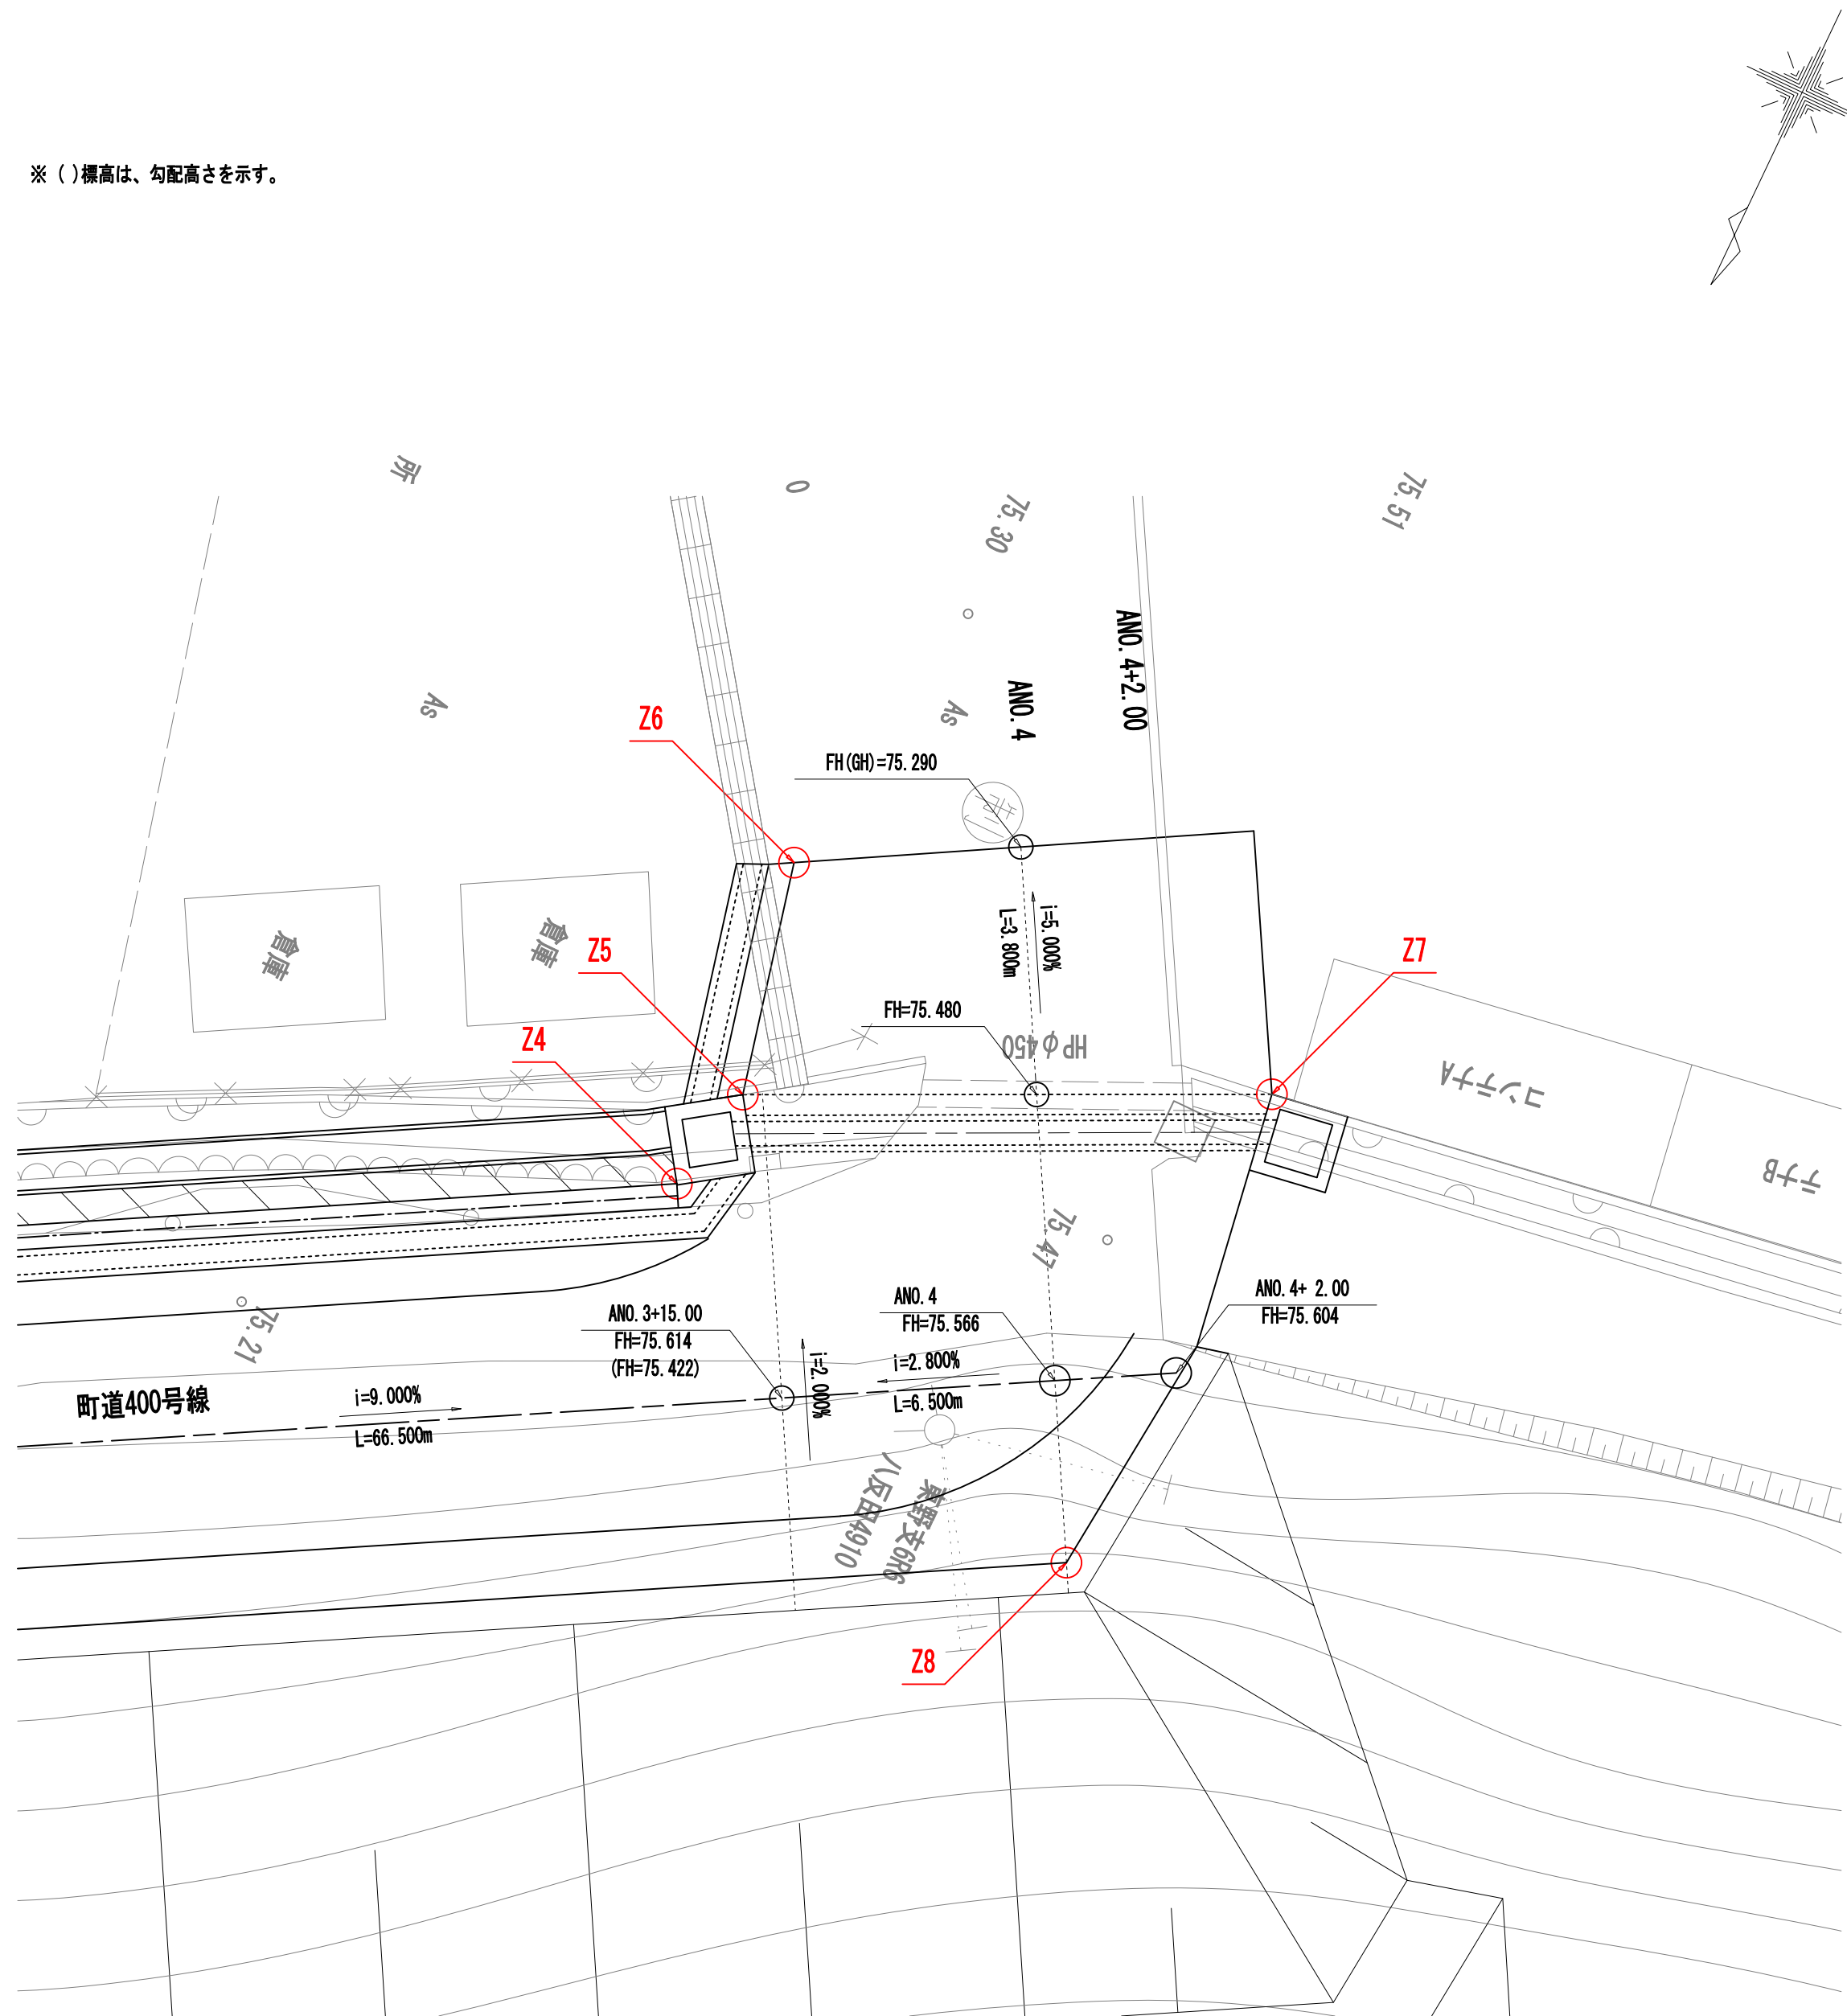


点名称	X座標	Y座標	標高
Z4	-94109.857	35537.118	75.61
Z5	-94109.504	35535.330	75.56
Z6	-94110.380	35531.521	75.19
Z7	-94101.643	35531.592	75.40
Z8	-94101.393	35540.002	75.64

座標計測位置

T5

※ (FH-GH)

重力式機壁

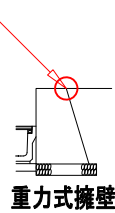

事業名称	令和8年度 北部地域幹線道路整備工事		
施工箇所	長泉町下長窪地内		
図面名称	取付道路工詳細図(3)		
縮尺	図示 ()はA3縮小	図面番号	94/104
測量年月日		設計年月日	
測量者		設計者	
長 泉 町 工 事 管 理 課			

舗装工平面図

駿東郡長泉町

下長窪

S=1: 500
(S=1:1000)

IP-1		Y		Z		E	
1	25-34	1	1.66	1	1.66	1	1.66
2	35-44	2	1.66	2	1.66	2	1.66
3	45-54	3	1.66	3	1.66	3	1.66
4	65-74	4	1.66	4	1.66	4	1.66
5	85-94	5	1.66	5	1.66	5	1.66
100	1985-1994	100	1.66	100	1.66	100	1.66

アスファルト舗装(町道舗装) 数量表

種 別	規 格	単 位	算 式	数 量	備 考
下層路盤	再生下層路盤材 t=15cm	m2	86.80+407.41+42.60	536.8	
上層路盤	粗度調整砕石 (M30) t=10cm	m2	上記と同数量	536.8	
表 層	再生密粒度As (13) t=5cm	m2	上記と同数量	536.8	平均幅員 3.0m超え

※ 斜線部面積値は、CADソフトによる計算である。

(仮称)北部地域幹線道路 計画延長 L=480.0m

IP-1
50.00 5+45.10

IP-2
45.71+5.70/2

IP-3
41.07+1.57/2

IP-4
37.35+407.41/2

IP-5
33.00+36.00/2

IP-6
28.57+31.43/2

IP-7
24.14+26.86/2

IP-8
19.71+20.29/2

IP-9
15.28+14.72/2


IP-10
10.85+9.15/2

3	IP-3		Y	3.434	3.434
K Ia	1	2	LC	43.060	
IA	75-10-25		CL	114.094	
R	80		TC	64.514	64.514
L	35.287	35.287	W	35.131	35.131
ΔR	0.061	0.061	So	46.932	
ΔL	17.583	17.583	A	46	46
X	34.603	34.603			

縁石工平面図

駿東郡長泉町

下長窪

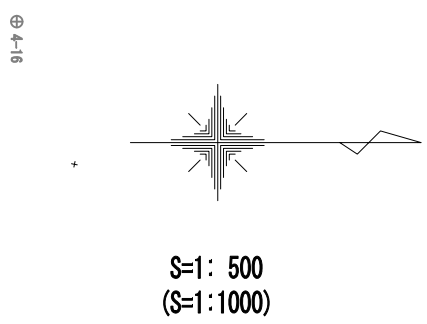

	IP-1	2	Y	1.665	1.665
X	1	25-34.5	L	45.201	45.201
Y	46.200	46.200	46.200	46.200	46.200
Z	4.418	4.418	4.418	4.418	4.418
W	34.980	34.980	34.980	34.980	34.980
V	34.980	34.980	34.980	34.980	34.980

	IP-3	2	Y	1.664	1.664
X	1	25-34.5	L	45.200	45.200
Y	46.200	46.200	46.200	46.200	46.200
Z	4.418	4.418	4.418	4.418	4.418
W	34.980	34.980	34.980	34.980	34.980
V	34.980	34.980	34.980	34.980	34.980

	IP-2	2	Y	1.185	1.185
X	1	25-34.5	L	45.201	45.201
Y	46.200	46.200	46.200	46.200	46.200
Z	4.418	4.418	4.418	4.418	4.418
W	34.980	34.980	34.980	34.980	34.980
V	34.980	34.980	34.980	34.980	34.980

設計条件	
道路規格	第3種第3級
設計速度	40km/h
交通量区分	解交通
設計2SR	12%

特 記

※ 歩道の縁石(乗入タイプ)の配置は、設計段階において未確定である。施工に際しては、詳細位置・範囲を歩道舗装(乗入部)の範囲と併せ、管理者および発注者との協議の上、決定すること。

事業名称	令和8年度 北部地域幹線道路整備工事
施工箇所	長泉町下長窪地内
図面名称	縁石工平面図
縮尺	図 示 (1)25%縮小
図面番号	97/104
測量年月日	設計年月日
測量者	設計者
長 泉 町 工 事 管 理 課	

区画線工平面図

駿東郡長泉町

下長窪

S=1: 500
(S=1:1000)

区画線	IP-1		IP-2		IP-3	
	1	2	1	2	1	2
区画線	40.000	40.000	40.000	40.000	40.000	40.000
区画線	40.000	40.000	40.000	40.000	40.000	40.000
区画線	40.000	40.000	40.000	40.000	40.000	40.000
区画線	40.000	40.000	40.000	40.000	40.000	40.000

区画線	IP-2		IP-3		IP-4	
	1	2	1	2	1	2
区画線	40.000	40.000	40.000	40.000	40.000	40.000
区画線	40.000	40.000	40.000	40.000	40.000	40.000
区画線	40.000	40.000	40.000	40.000	40.000	40.000
区画線	40.000	40.000	40.000	40.000	40.000	40.000

区画線	IP-2		IP-3		IP-4	
	1	2	1	2	1	2
区画線	40.000	40.000	40.000	40.000	40.000	40.000
区画線	40.000	40.000	40.000	40.000	40.000	40.000
区画線	40.000	40.000	40.000	40.000	40.000	40.000
区画線	40.000	40.000	40.000	40.000	40.000	40.000

区画線 数量表

種 別	規 格	単 位	算 式	数 量	備 考
溶融式区画線	変換 (白) W=15cm	m	—	—	—
溶融式区画線	変換 (白) W=45cm	m	—	—	—
溶融式区画線	破線 (白) W=15cm	m	—	—	—
溶融式区画線	破線 (白) W=45cm	m	—	—	—
溶融式区画線	矢印・記号・文字 (白) W=15cm施装	m	—	—	—

区画線(町道400号線) 数量表

種 別	規 格	単 位	算 式	数 量	備 考
溶融式区画線	変換 (白) W=15cm	m	88.65-82.85	171.5	—

設計条件

道路規格	第3種第3級
設計速度	40km/h
交通量区分	第4交通
設計CBR	12%

事業名称	令和4年度 北部地域幹線道路詳細設計及び 用地調査業務委託
施工箇所	長泉町下長窪地内
図面名称	区画線工平面図
縮尺	図 示 (1) 1:250縮小
測量年月日	図 示 設計年月日
測量者	図 示 設計者
長 泉 町 建 設 計 画 課	

構造物撤去工平面図

駿東郡長泉町

下長窪

S=1: 500
(S=1:1000)

X No	IP-1		Z		Y		E 685		E 685	
	1	2	1	2	1	2	1	2	1	2
JA	25.45	25.45	25.45	25.45	25.45	25.45	25.45	25.45	25.45	25.45
R	40.000	40.000	40.000	40.000	40.000	40.000	40.000	40.000	40.000	40.000
LA	0.418	0.418	0.418	0.418	0.418	0.418	0.418	0.418	0.418	0.418
AW	10.000	10.000	10.000	10.000	10.000	10.000	10.000	10.000	10.000	10.000
Y	26.000	26.000	26.000	26.000	26.000	26.000	26.000	26.000	26.000	26.000

X No	IP-2		Z		Y		E 684		E 684	
	1	2	1	2	1	2	1	2	1	2
JA	25.45	25.45	25.45	25.45	25.45	25.45	25.45	25.45	25.45	25.45
R	35.307	35.307	35.307	35.307	35.307	35.307	35.307	35.307	35.307	35.307
LA	0.401	0.401	0.401	0.401	0.401	0.401	0.401	0.401	0.401	0.401
AW	17.543	17.543	17.543	17.543	17.543	17.543	17.543	17.543	17.543	17.543
Y	34.985	34.985	34.985	34.985	34.985	34.985	34.985	34.985	34.985	34.985

X No	IP-2		Z		Y		E 185		E 185	
	1	2	1	2	1	2	1	2	1	2
JA	25.45	25.45	25.45	25.45	25.45	25.45	25.45	25.45	25.45	25.45
R	35.307	35.307	35.307	35.307	35.307	35.307	35.307	35.307	35.307	35.307
LA	0.401	0.401	0.401	0.401	0.401	0.401	0.401	0.401	0.401	0.401
AW	17.543	17.543	17.543	17.543	17.543	17.543	17.543	17.543	17.543	17.543
Y	34.985	34.985	34.985	34.985	34.985	34.985	34.985	34.985	34.985	34.985

凡 例

- 計画線
- 防護柵撤去(ガードレール)
- 防護柵撤去(ガードパイプ)
- 防護柵(転落防止柵)撤去
- 防護柵撤去(フェンス)
- コンクリート構造物取壊し(無筋)
- コンクリート構造物取壊し(鉄筋)
- 舗装版破砕(アスファルト t=5cm) ※
- 舗装版破砕(コンクリート t=10cm) ※

※ 舗装版破砕面積は、CADソフトによる計測である。

設計条件

道路規格	第3種第3級
設計速度	40km/h
交通量区分	44交通
設計CR	12%


事業名称	令和8年度 北部地域幹線道路整備工事
施工箇所	長泉町下長窪地内
図面名称	構造物撤去工平面図
縮尺	図示 (1)250縮小
図面番号	99/104
測量年月日	設計年月日
測量者	設計者
長 泉 町 工 事 管 理 課	

構造物撤去工断面図(1)

コンクリート構造物取壊し(無筋構造物)

S=1:30 (S=1:60)

石 積 ㊶

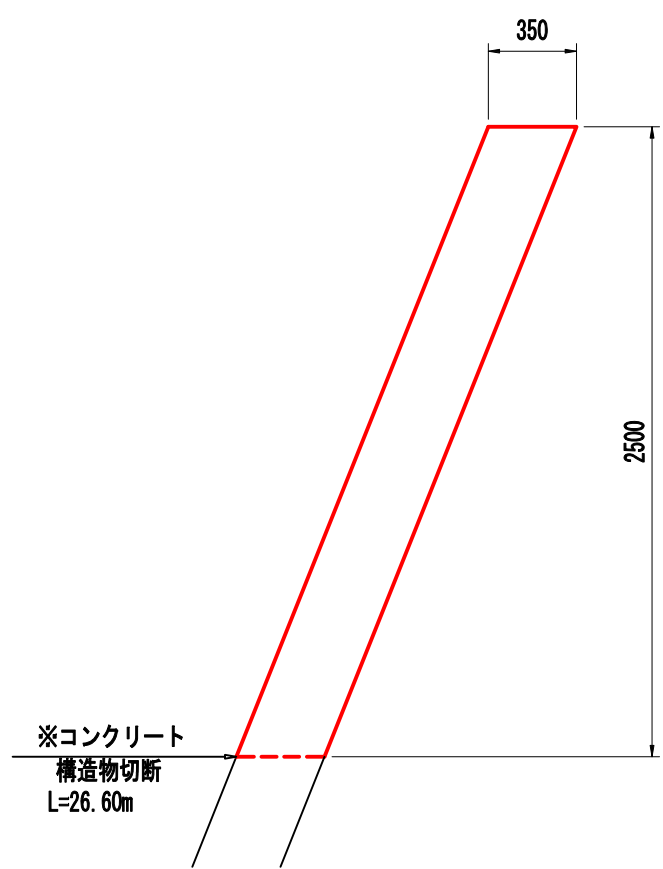


※ $A=0.35 \times 26.60 = 9.31 \text{ m}^2$

$A=0.35 \times 2.50 = 0.88 \text{ m}^2$

$L=26.60 \text{ m}$

$V=0.88 \times 26.60 = 23.41 \text{ m}^3$

石 積 ㊷

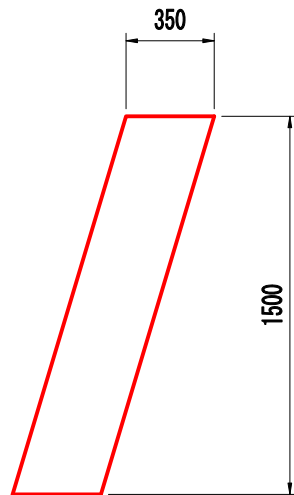


$A=0.35 \times 1.50 = 0.53 \text{ m}^2$

$L=55.30 \text{ m}$

$V=0.53 \times 55.30 = 29.31 \text{ m}^3$

石 積 ㊸

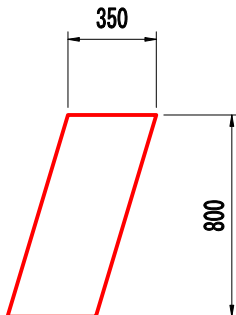


$A=0.35 \times 0.80 = 0.28 \text{ m}^2$

$L=4.60 \text{ m}$

$V=0.28 \times 4.60 = 1.29 \text{ m}^3$

側 溝 ㊹

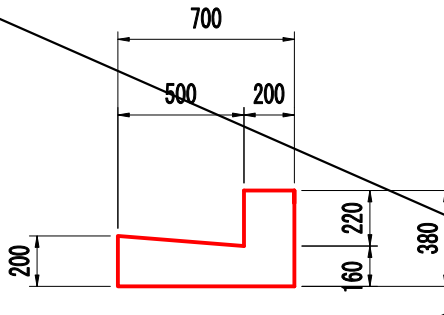


$A=1/2 (0.20 + 0.16) \times 0.50 = 0.20 \times 0.38 = 0.17 \text{ m}^2$

$L=28.20 + 42.35 = 70.55 \text{ m}$

$V=0.17 \times 70.55 = 12.00 \text{ m}^3$

側 溝 ㊺

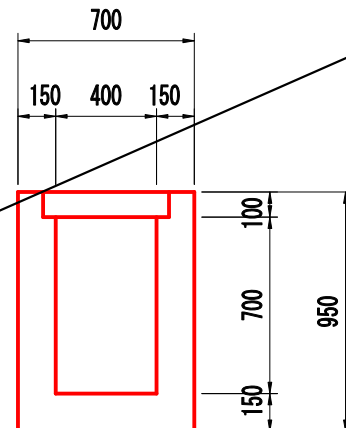


$A=0.70 \times 0.95 = 0.40 \times 0.70 = 0.39 \text{ m}^2$

$L=5.70 \text{ m}$

$V=0.39 \times 5.70 = 2.22 \text{ m}^3$

見 切

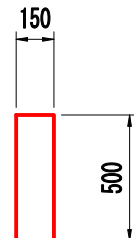


$A=0.15 \times 0.50 = 0.08 \text{ m}^2$

$L=39.90 \text{ m}$

$V=0.08 \times 39.90 = 3.19 \text{ m}^3$

ブロック塀

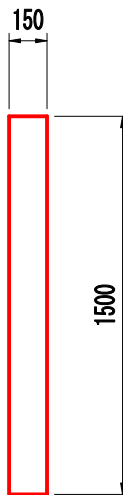


$A=0.15 \times 1.50 = 0.23 \text{ m}^2$

$L=3.30 \text{ m}$

$V=0.23 \times 3.30 = 0.76 \text{ m}^3$

擁 壁

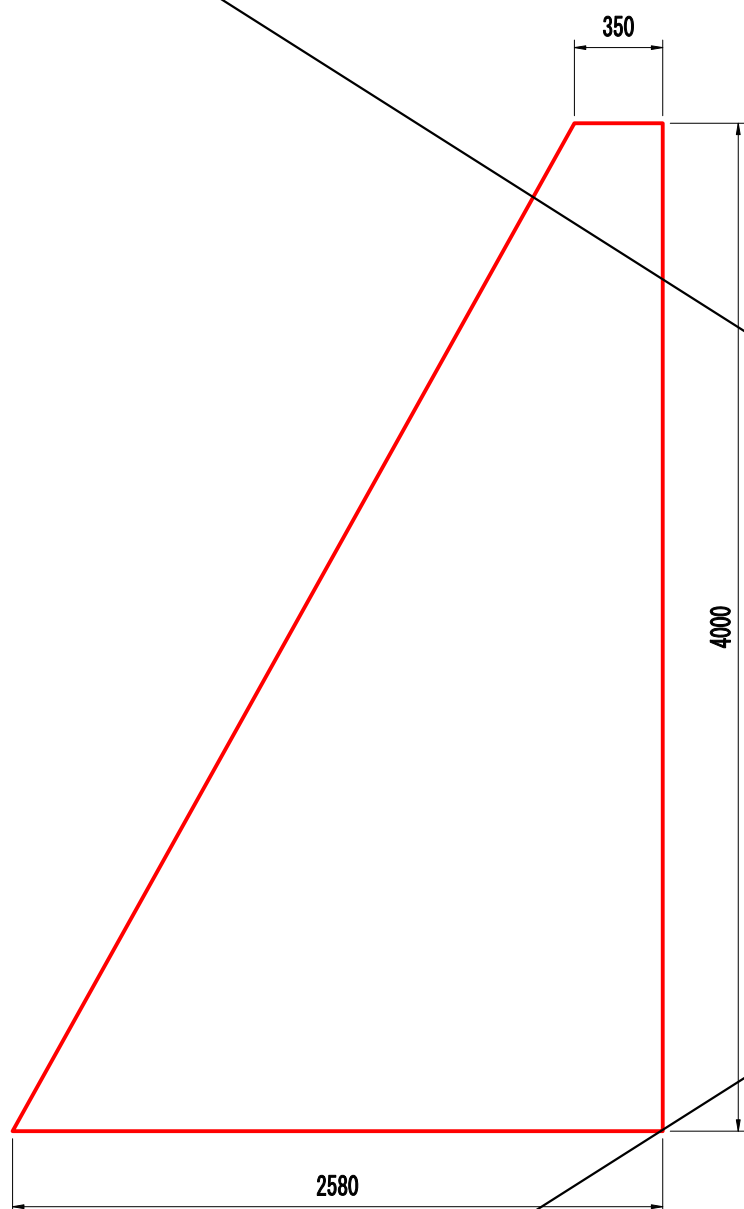


$A=1/2 (0.25 + 2.58) \times 4.00 = 5.86 \text{ m}^2$

$L=8.00 \text{ m}$

$V=5.86 \times 8.00 = 46.88 \text{ m}^3$

護 岸

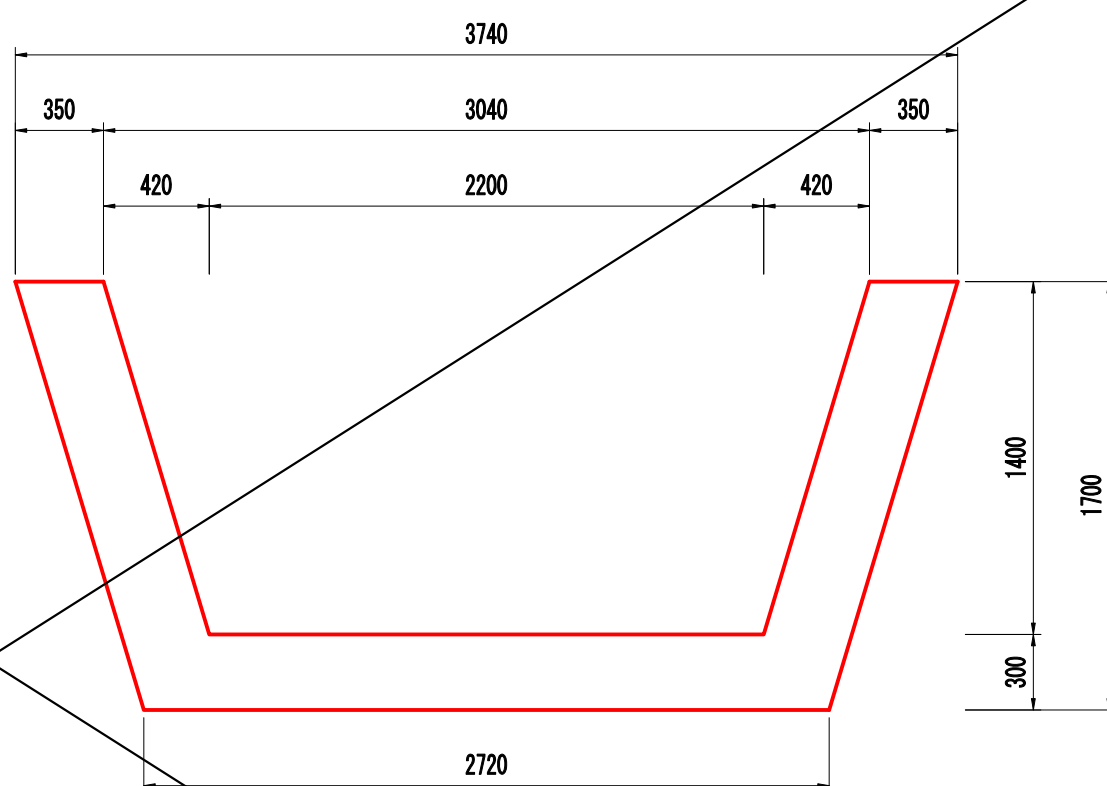

$A=1/2 (3.74 + 2.72) \times 1.70 = 1/2 (3.04 + 2.20) \times 1.40 = 1.82 \text{ m}^2$

$L=45.50 \text{ m}$



$V=1.82 \times 45.50 = 82.81 \text{ m}^3$

事業名称	令和8年度 北部地域幹線道路整備工事		
施工箇所	長泉町下長窪地内		
図面名称	構造物撤去工断面図(1)		
縮尺	図示 ()はA3縮小	図面番号	100/104
測量年月日		設計年月日	
測量者		設計者	
長 泉 町 工 事 管 理 課			

構造物撤去工断面図(2)

コンクリート構造物取壊し(鉄筋構造物)

S=1:30 (S=1:60)

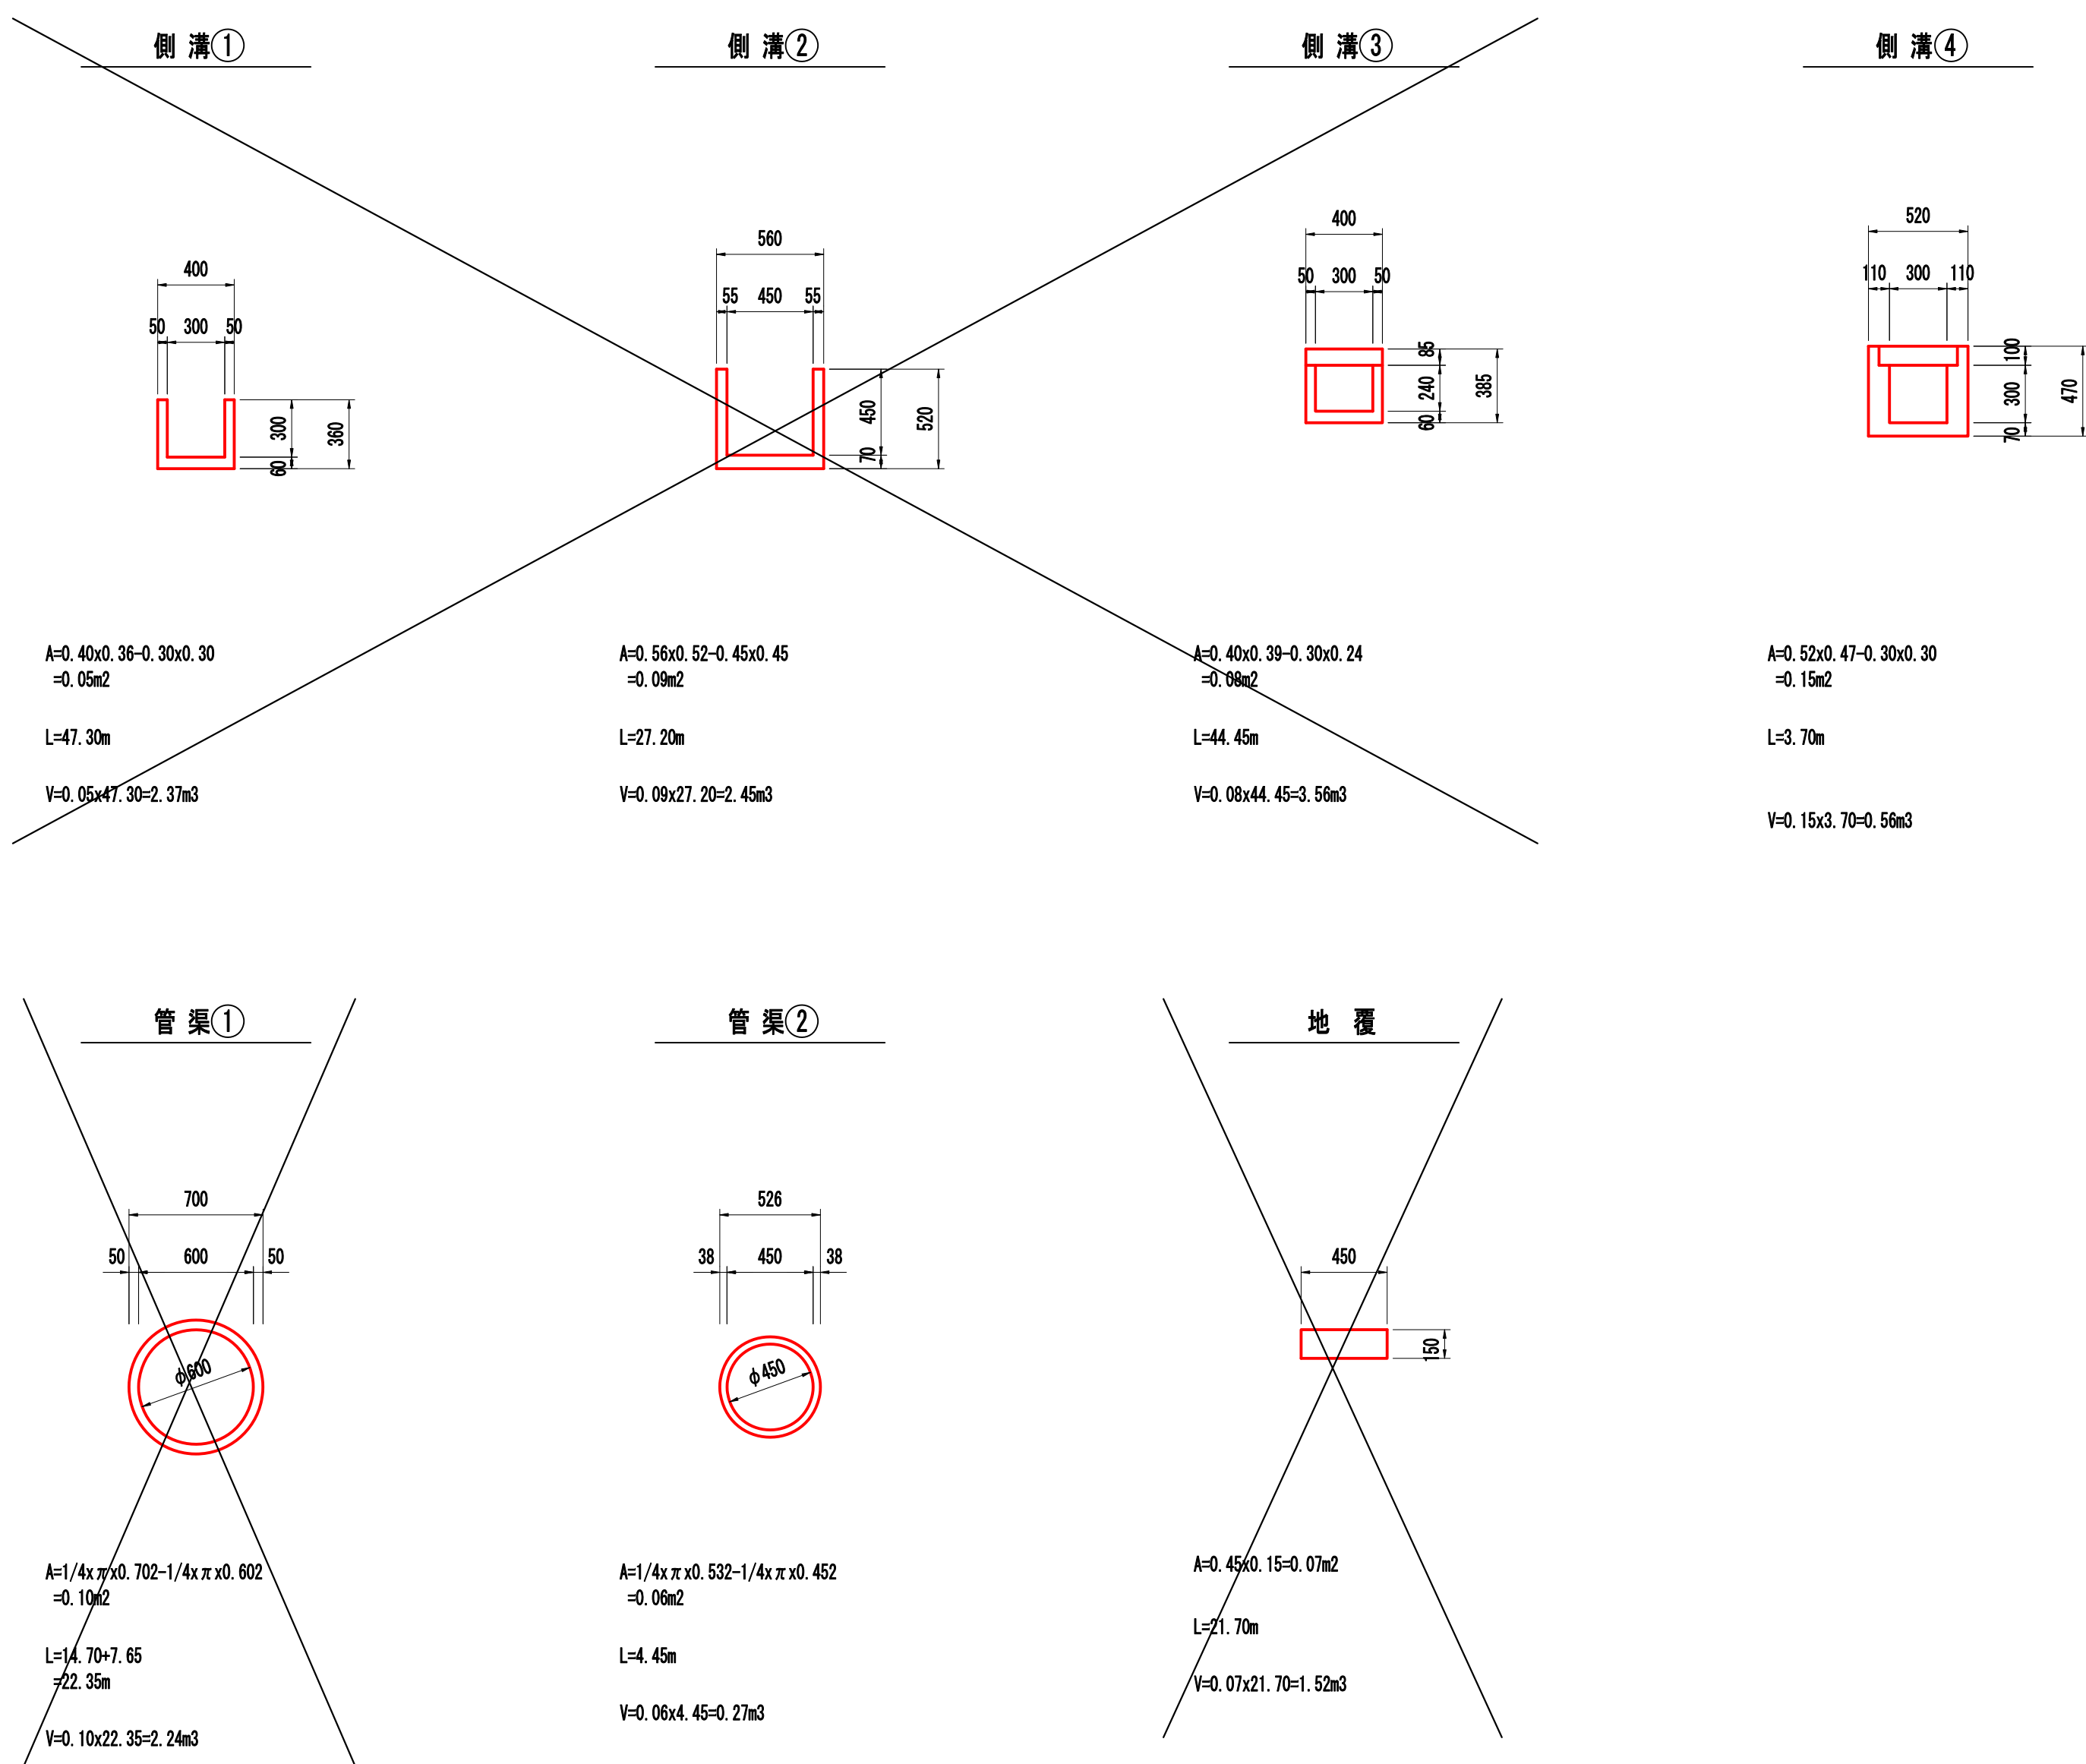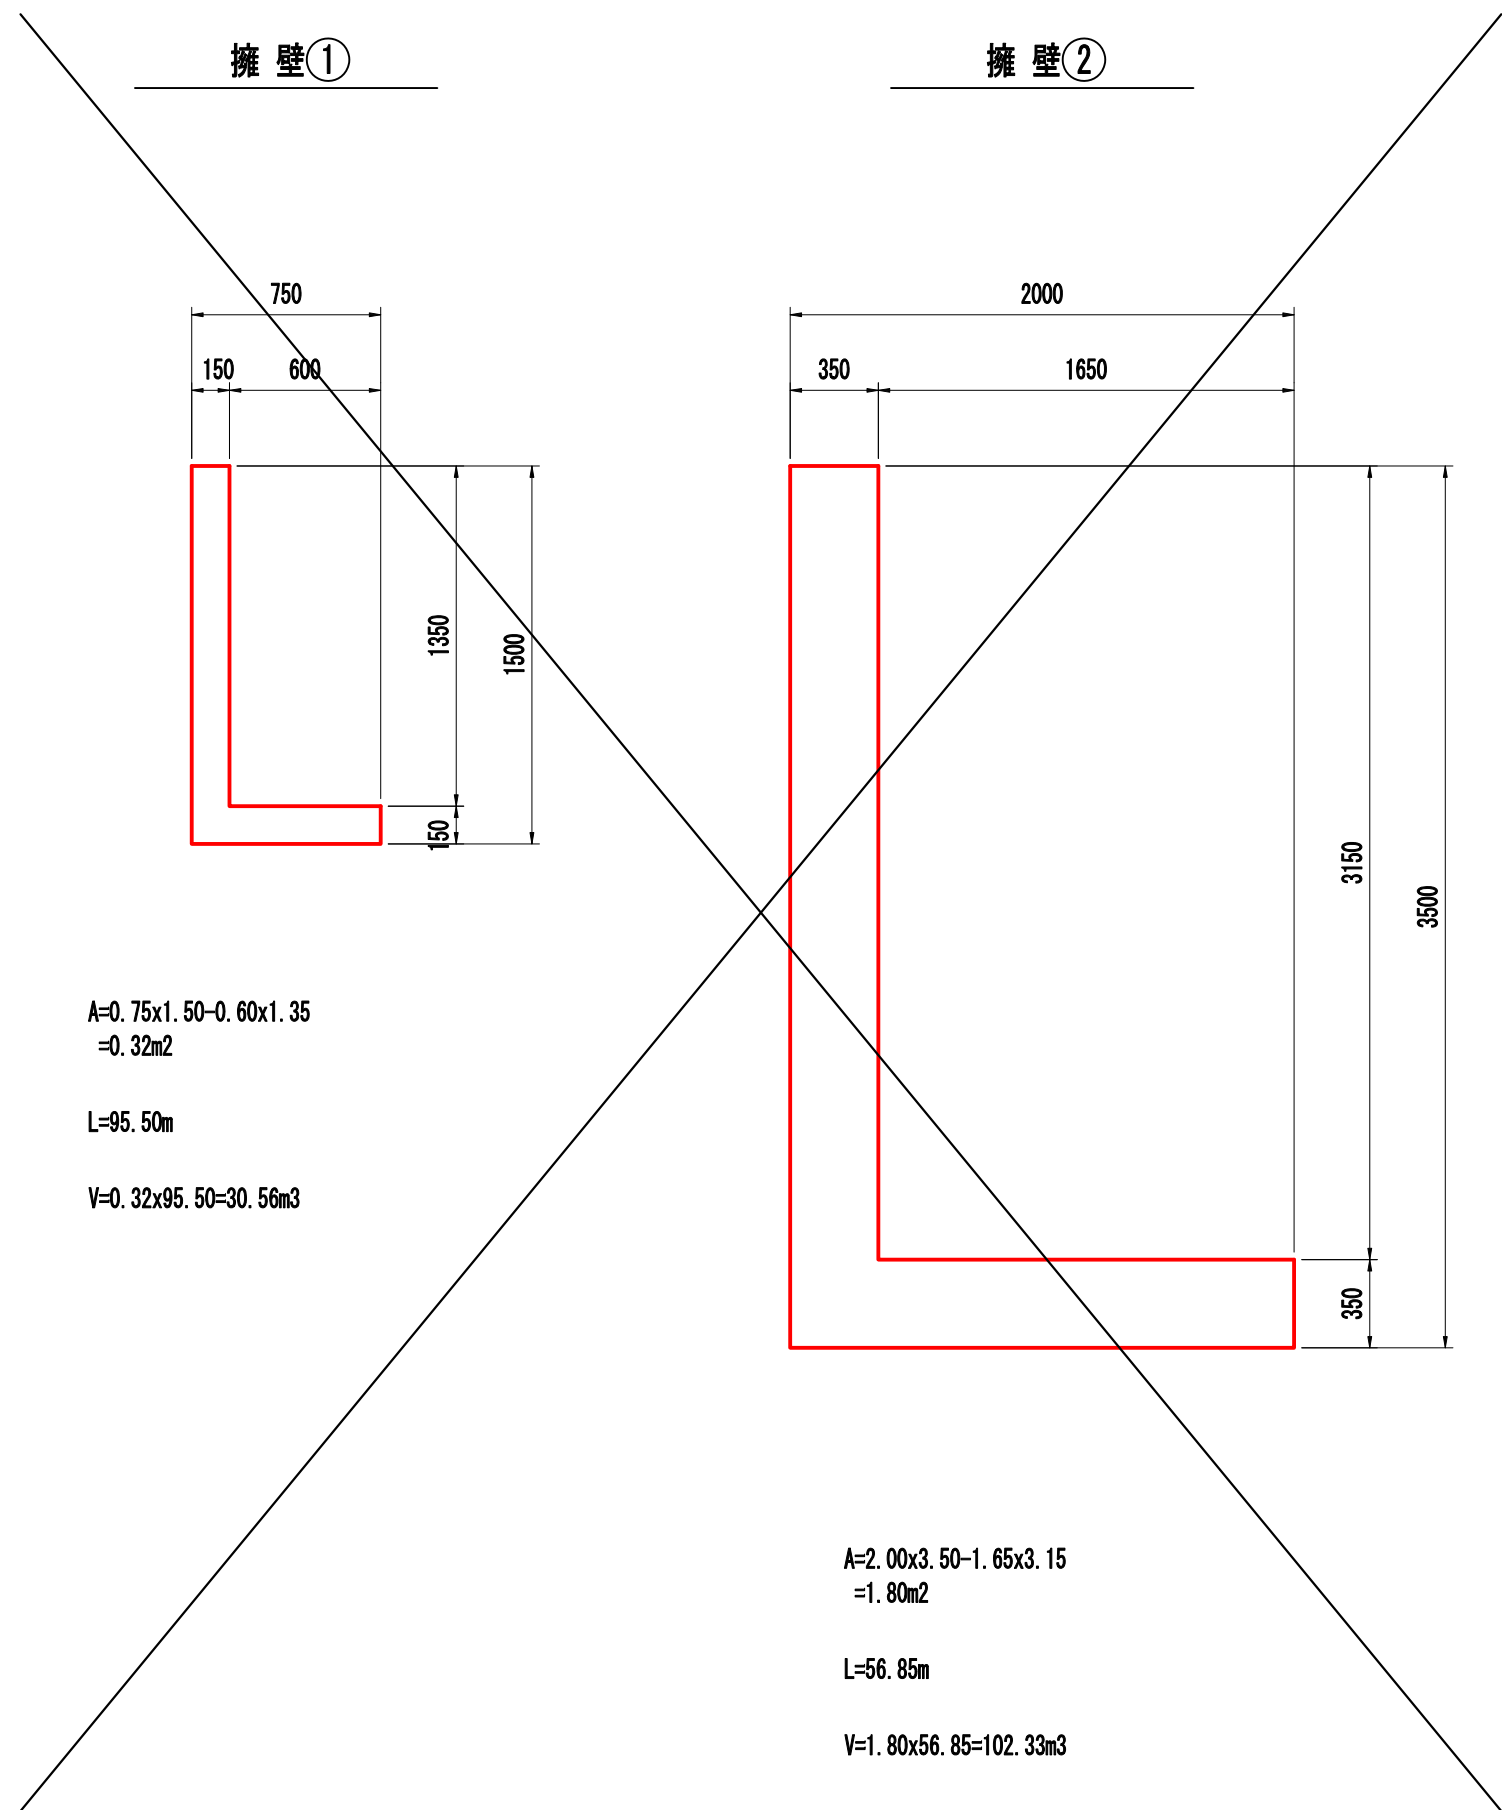

防護柵撤去 数量表

1式当り

種 別	規 格	単 位	算 式	数 量	摘 要
防護柵撤去 (ガードレール)	土中式	m	48.20+48.00	96.2	
防護柵撤去 (ガードパイプ)	土中式	m			
防護柵撤去 (転落防止柵)	Co建込式	m			
防護柵撤去 (フェンス)	Co建込式	m			

構造物取壊し 数量表

1式当り

種 別	規 格	単 位	算 式	数 量	摘 要
コンクリート 構造物切断	無筋構造物	m ²	26.60	26.6	
コンクリート 構造物取壊し	無筋構造物	m ³	23.41+29.31+0.76+82.81	136.3	
	鉄筋構造物	m ³	0.56+0.27	0.8	
舗装版切断	アスファルト t≦15cm	m	6.40	6.4	
舗装版破砕	アスファルト t≦15cm	m ²			
	コンクリート t≦15cm	m ²	30.60+266.45	297.1	

運搬処理 数量表

1式当り


種 別	規 格	単 位	算 式	数 量	摘 要
搬運搬・処分分	コンクリート 敷(無筋)	m ³	136.29+297.05+0.10	166.0	
	コンクリート 敷(鉄筋)	m ³	構造物取壊し 数量表より	0.8	
	アスファルト敷	m ³			

事業名称	令和8年度 北部地域幹線道路整備工事		
施工箇所	長泉町下長窪地内		
図面名称	構造物撤去工断面図(2)		
縮尺	図示 ()はA3縮小	図面番号	101/104
測量年月日	設計年月日		
測量者	設計者		
長 泉 町 工 事 管 理 課			

仮設平面図

駿東郡長泉町

下長窪

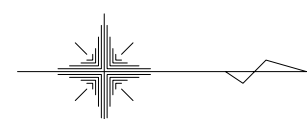

S=1: 500
(S=1:1000)

E No	IP-1		L	E No		L
	1	2		1	2	
E	42 500	42 500	0	51 500	51 500	0
L	0 415	0 415	0	28 972	28 972	0
A	17 500	17 500	A	34 982	34 982	A
X	34 982	34 982	X	34 982	34 982	X

工事用道路 延長 L=254m
敷鉄板 6.0×1.5×0.022 91枚

敷鉄板 6.0×1.5×0.022 80枚

E No	IP-2		L	E No		L
	1	2		1	2	
E	35 307	35 307	0	44 514	44 514	0
L	0 801	0 801	0	35 101	35 101	0
A	17 500	17 500	A	44 514	44 514	A
X	34 982	34 982	X	34 982	34 982	X

E No	IP-3		L	E No		L
	1	2		1	2	
E	34 453	34 453	0	44 514	44 514	0
L	0 800	0 800	0	35 101	35 101	0
A	17 500	17 500	A	44 514	44 514	A
X	34 982	34 982	X	34 982	34 982	X

設計条件	第3種第3級
道路規格	40m/h
設計速度	40km/h
交通量区分	44交通
設計CR	12%

事業名称	令和6年度 北部地域幹線道路整備工事
施工箇所	長泉町下長窪地内
図面名称	仮設平面図
縮尺	図示 (1)は25%縮小
測量年月日	設計年月日
測量者	設計者
長泉町工事管理課	

横断面図 (4/24)

道路土工			カルバート工		
記号	単位	数量	記号	単位	数量
CG1	m2	44.8	CG1	m2	-
B01	m2	-	CR1	m2	-
B02	m2	9.6	CT1	m2	-
S01	m	3.9	CK1	m	-
S02	m	-			

法面工			排水構造物工		
記号	単位	数量	記号	単位	数量
N01	m	-	WC1	m	0.3
N02	m	3.9	WR1	m	0.3
			WT1	m	-

擁壁工		
記号	単位	数量
YC1	m2	41.5
YC2	m2	6.8
YR1	m2	0.8
YR2	m2	7.4
YT1	m	0.8
YH1	m2	40.3
YK1	m2	-

道路土工		
記号	単位	細別
CG1	m2	掘削(土砂)
B01	m2	路体盛土(購入土)
B02	m2	路床盛土(購入土)
S01	m	法面整形(切土部)
S02	m	法面整形(盛土部)



カルバート工		
記号	単位	細別
CG1	m2	床掘り(土砂)
CR1	m2	埋戻し(購入土)
CT1	m	基面整正
CK1	m	砕石基礎

法面工		
記号	単位	細別
N01	m	モルタル吹付け
N02	m	防草シート

排水構造物工		
記号	単位	細別
WC1	m2	床掘り(土砂)
WR1	m2	埋戻し(流用土)
WT1	m	基面整正

擁壁工		
記号	単位	細別
YC1	m2	床掘り①(粘性土)
YC2	m2	床掘り②(礫質土)
YR1	m2	埋戻し①(流用土)
YR2	m2	埋戻し②(購入土)
YT1	m	基面整正
YH1	m2	補強土盛土
YK1	m2	砕石基礎

※ 地盤改良(中層混合処理)は、「地盤改良工構造図」にて計上。

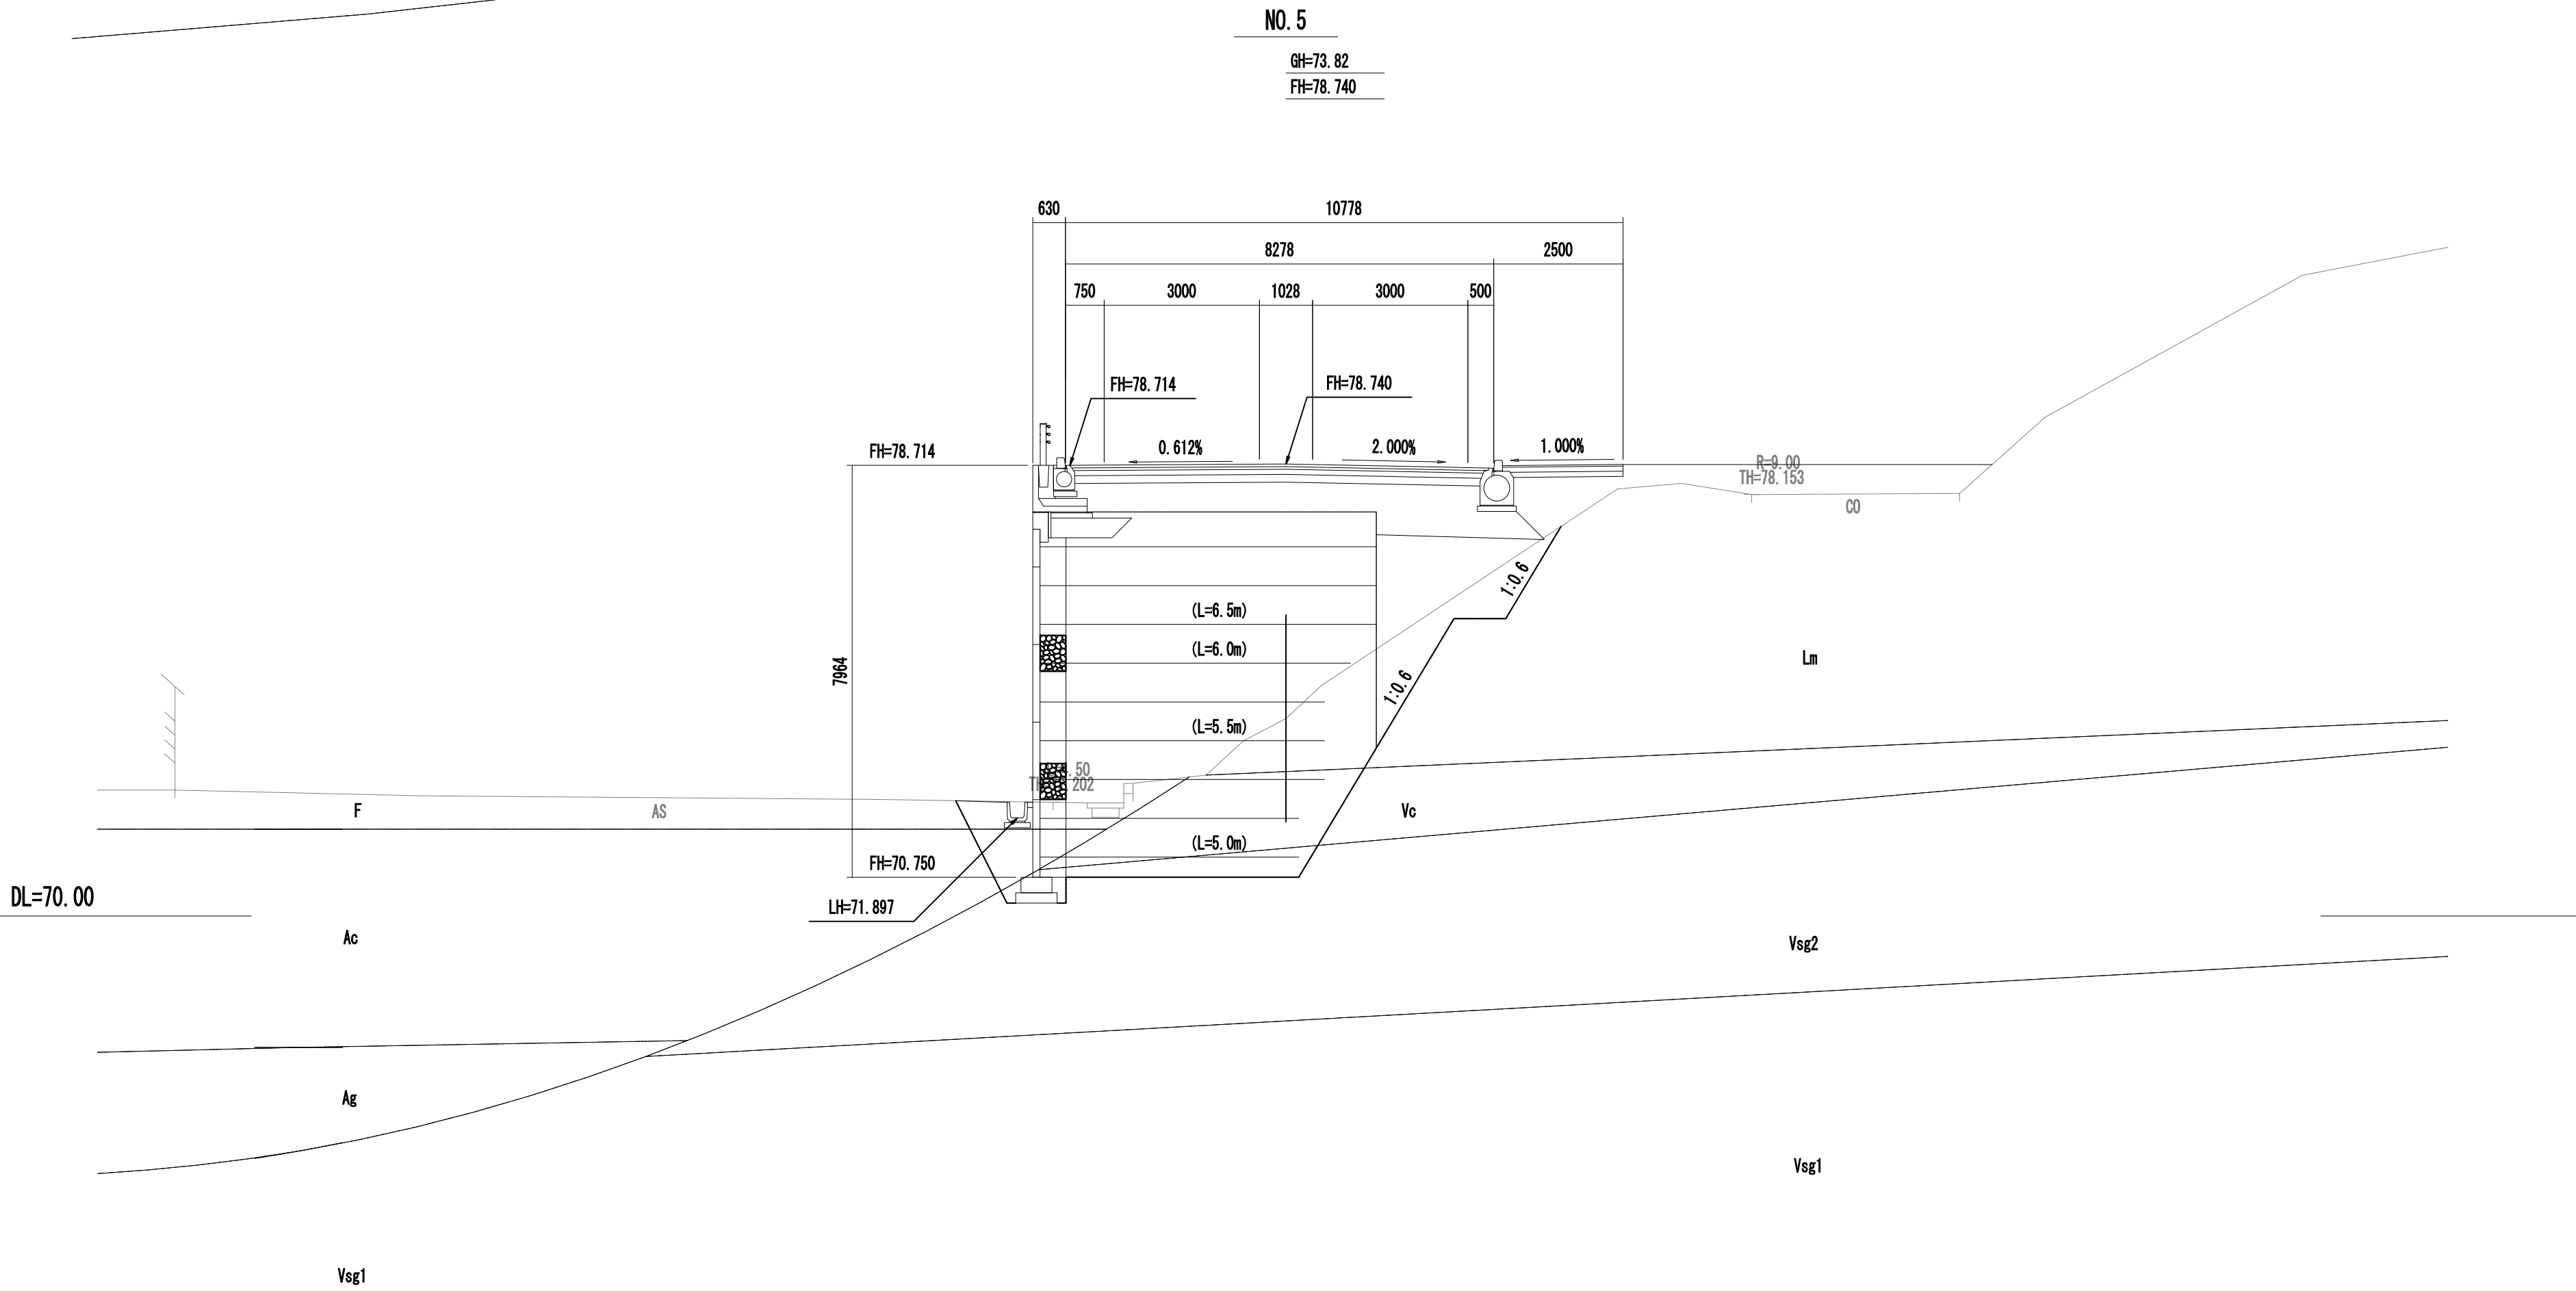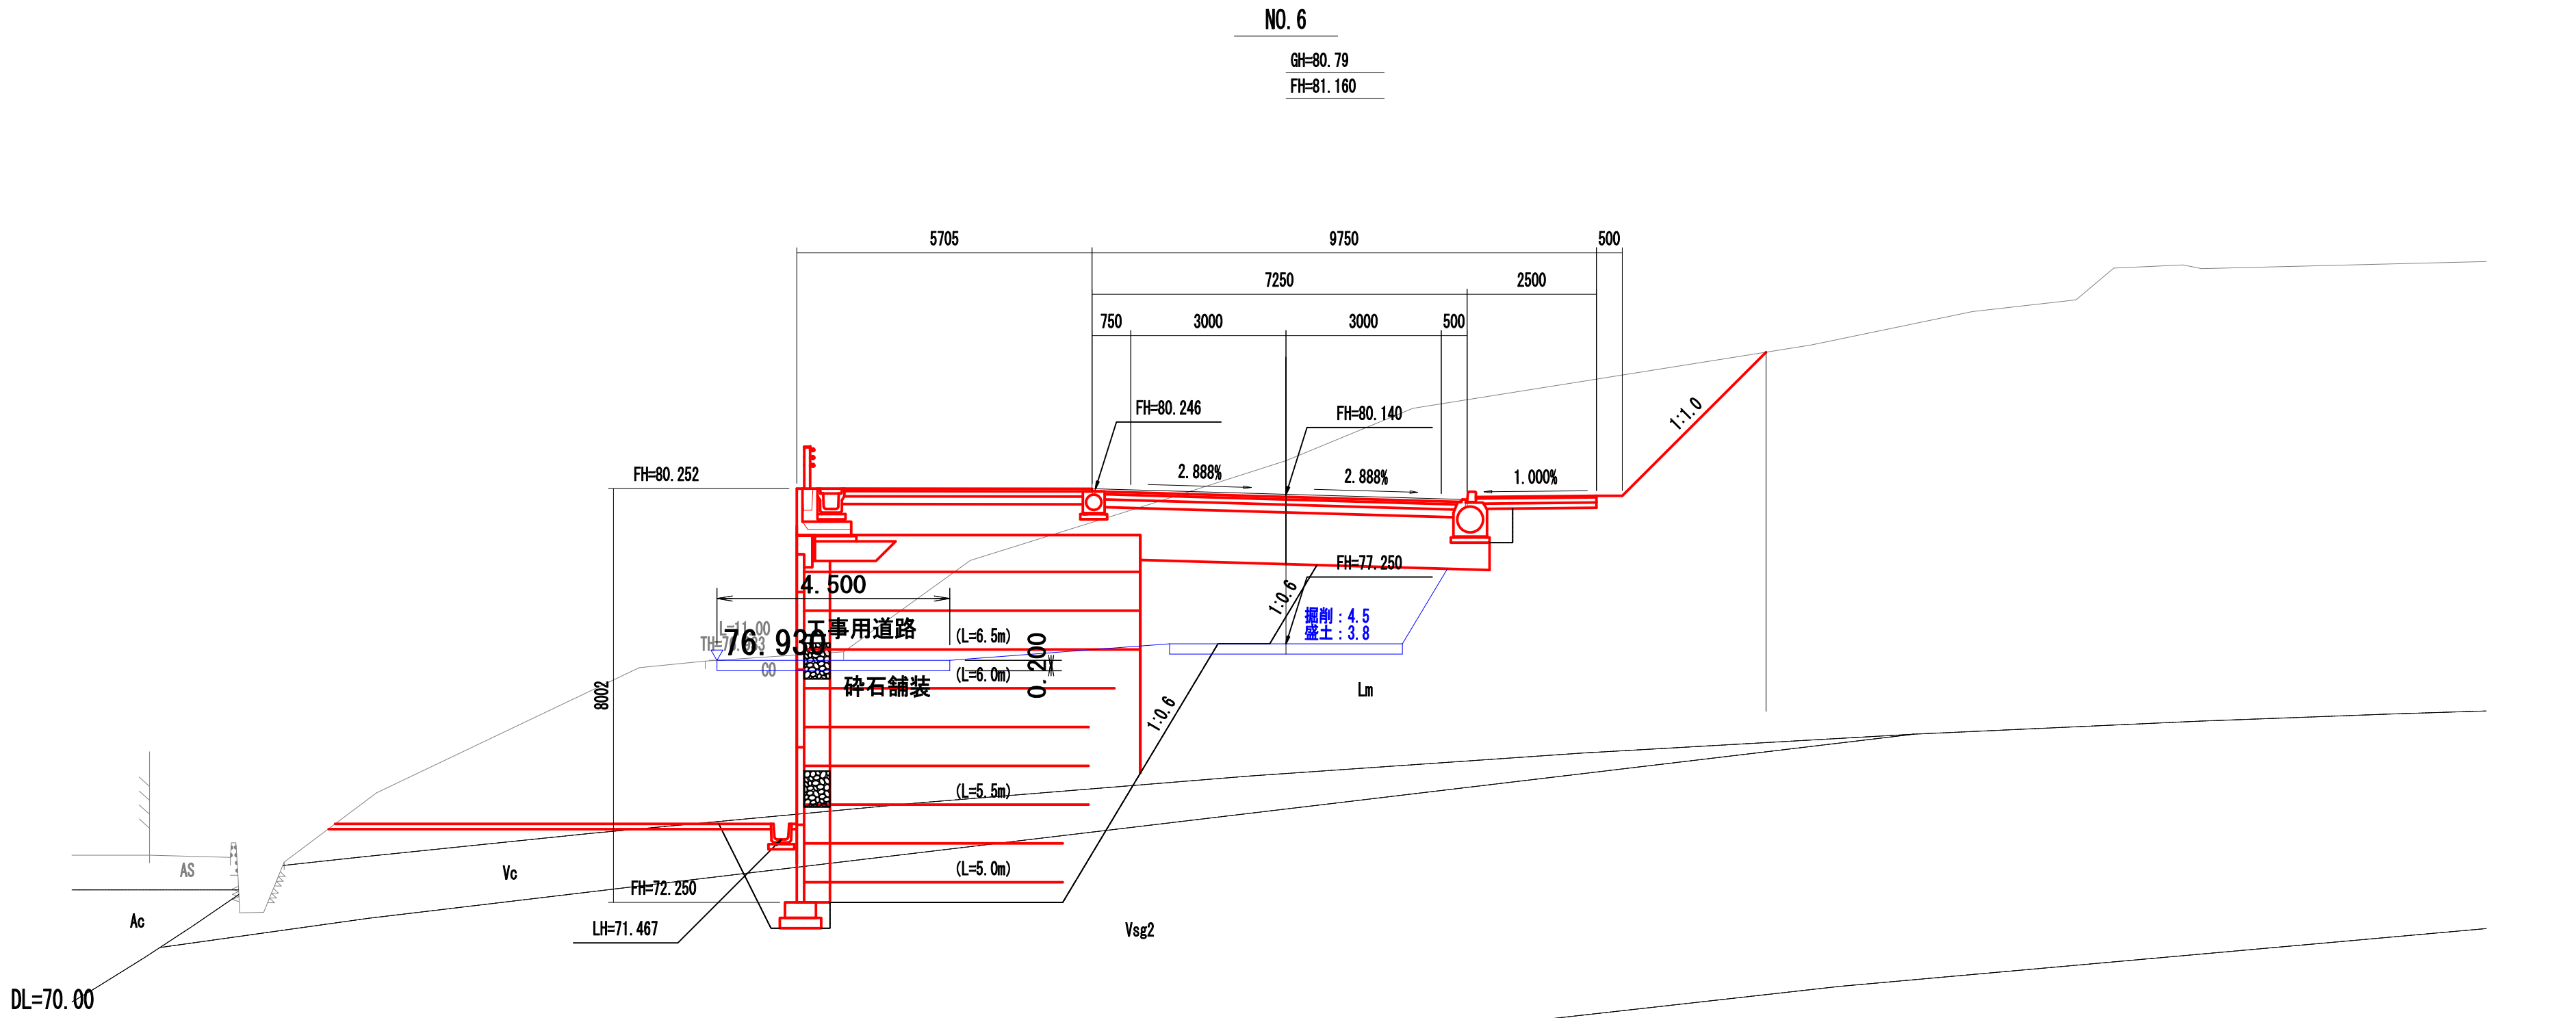

道路土工			カルバート工		
記号	単位	数量	記号	単位	数量
CG1	m2	-	CG1	m2	-
B01	m2	-	CR1	m2	-
B02	m2	-	CT1	m2	-
S01	m	-	CK1	m	-
S02	m	-			

法面工			排水構造物工		
記号	単位	数量	記号	単位	数量
N01	m	-	WC1	m	-
N02	m	-	WR1	m	-
			WT1	m	-

擁壁工		
記号	単位	数量
YC1	m2	-
YC2	m2	-
YR1	m2	-
YR2	m2	-
YT1	m	-
YH1	m2	-
YK1	m2	-

NO. 5~NO. 6

事業名称	令和8年度 北部地域幹線道路整備工事		
施工箇所	長泉町下長窪地内		
図面名称	仮設横断面図 (4/24)		
縮尺	1:100(1:200) ()はA3縮小	図面番号	参考図2
測量年月日		設計年月日	
測量者		設計者	
長 泉 町 工 事 管 理 課			

擁壁工	
記 号	数 量
YC1	42.2
YC2	8.3
YR1	1.0
YR2	12.0
YT1	0.8
YH1	44.3
YK1	-.-



擁壁工	
記 号	数 量
YC1	50.8
YC2	9.2
YR1	1.0
YR2	13.4
YT1	0.8
YH1	45.4
YK1	-.-

道路土工			カルバート工		
記号	単位	細 別	記号	単位	細 別
C01	m ²	掘削(土砂)	C01	m ²	床掘削(土砂)
B01	m ²	路床盛土(購入土)	CR1	m ²	埋戻し(購入土)
B02	m ²	路床盛土(購入土)	CT1	m	基礎盛土
S01	m	法面整形(切土部)	CK1	m	砕石基礎
S02	m	法面整形(盛土部)			

法 面 工			記 号 単 位 細 別		
記 号	単 位	細 別	WC1	m2	床堀り(土砂)
NO1	m	モルタル吹付け	WR1	m2	埋戻し(流用土)
NO2	m	防草シート	WT1	m	基面整正

擁 壁 工		
記 号	単 位	細 別
YC1	m2	床堀り①(粘性土)
YC2	m2	床堀り②(礫質土)
YR1	m2	埋戻し①(流用土)
YR2	m2	埋戻し②(購入土)
YT1	m	基面整正
YH1	m2	補強土盛土
YK1	m2	砕石基礎

※ 地盤改良(中層混合処理)は、
「地盤改良工構造図」にて計上。

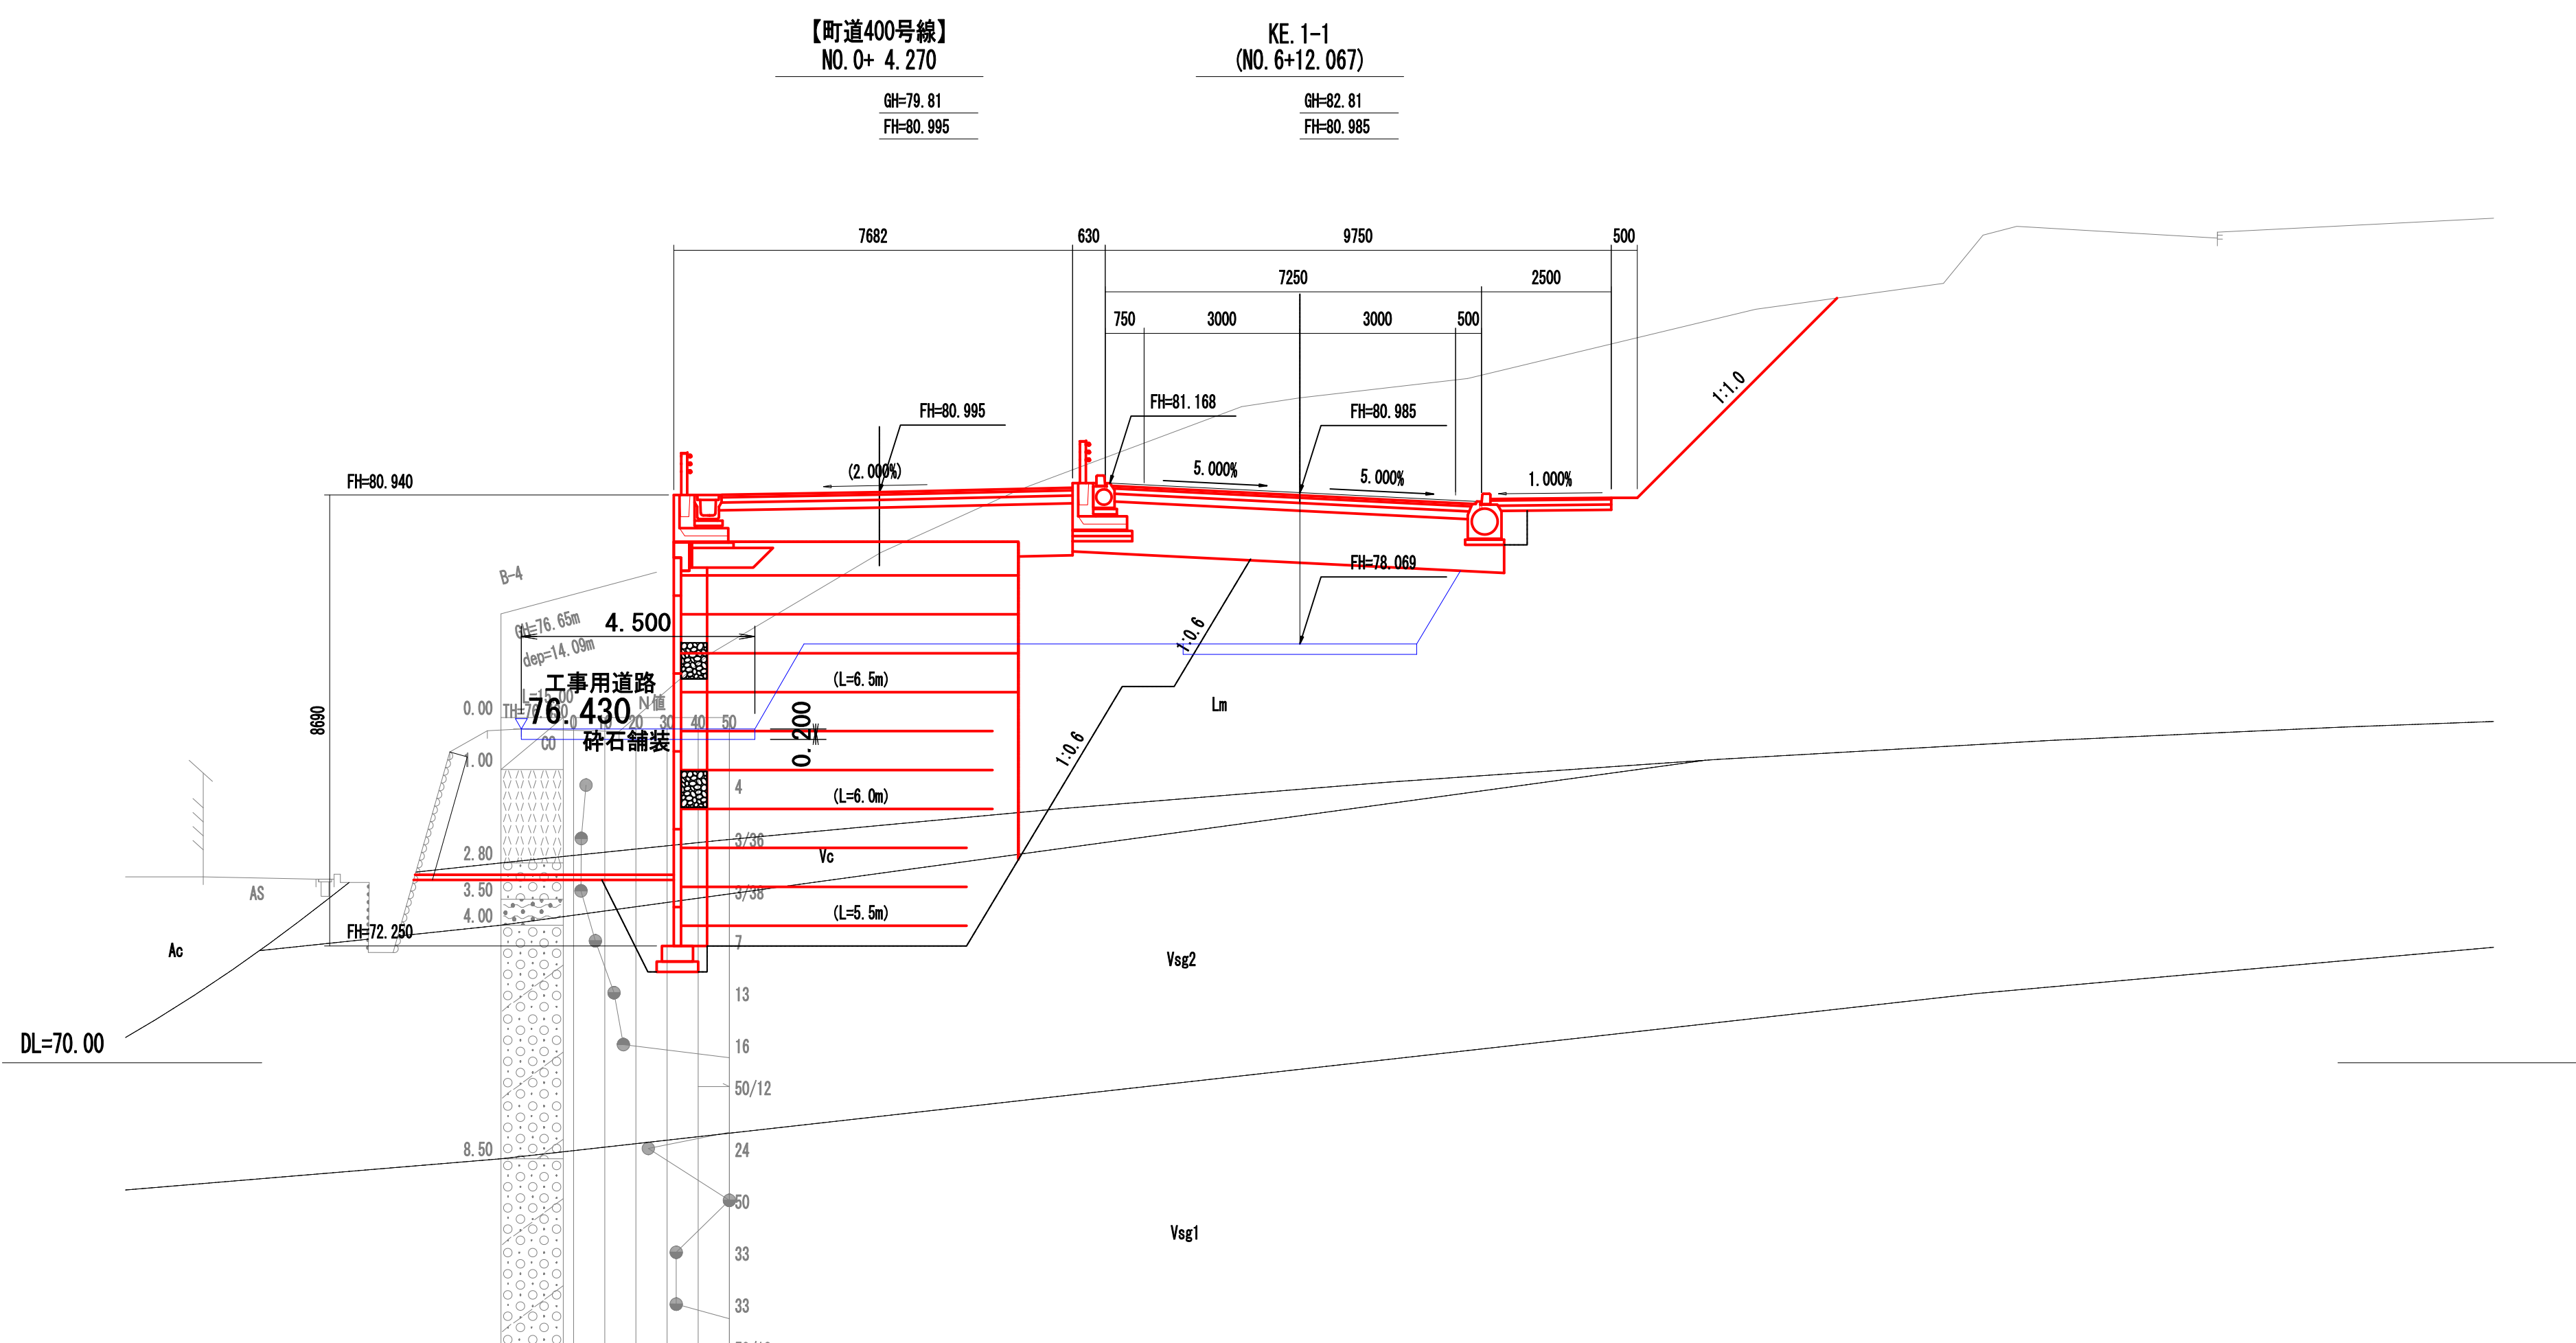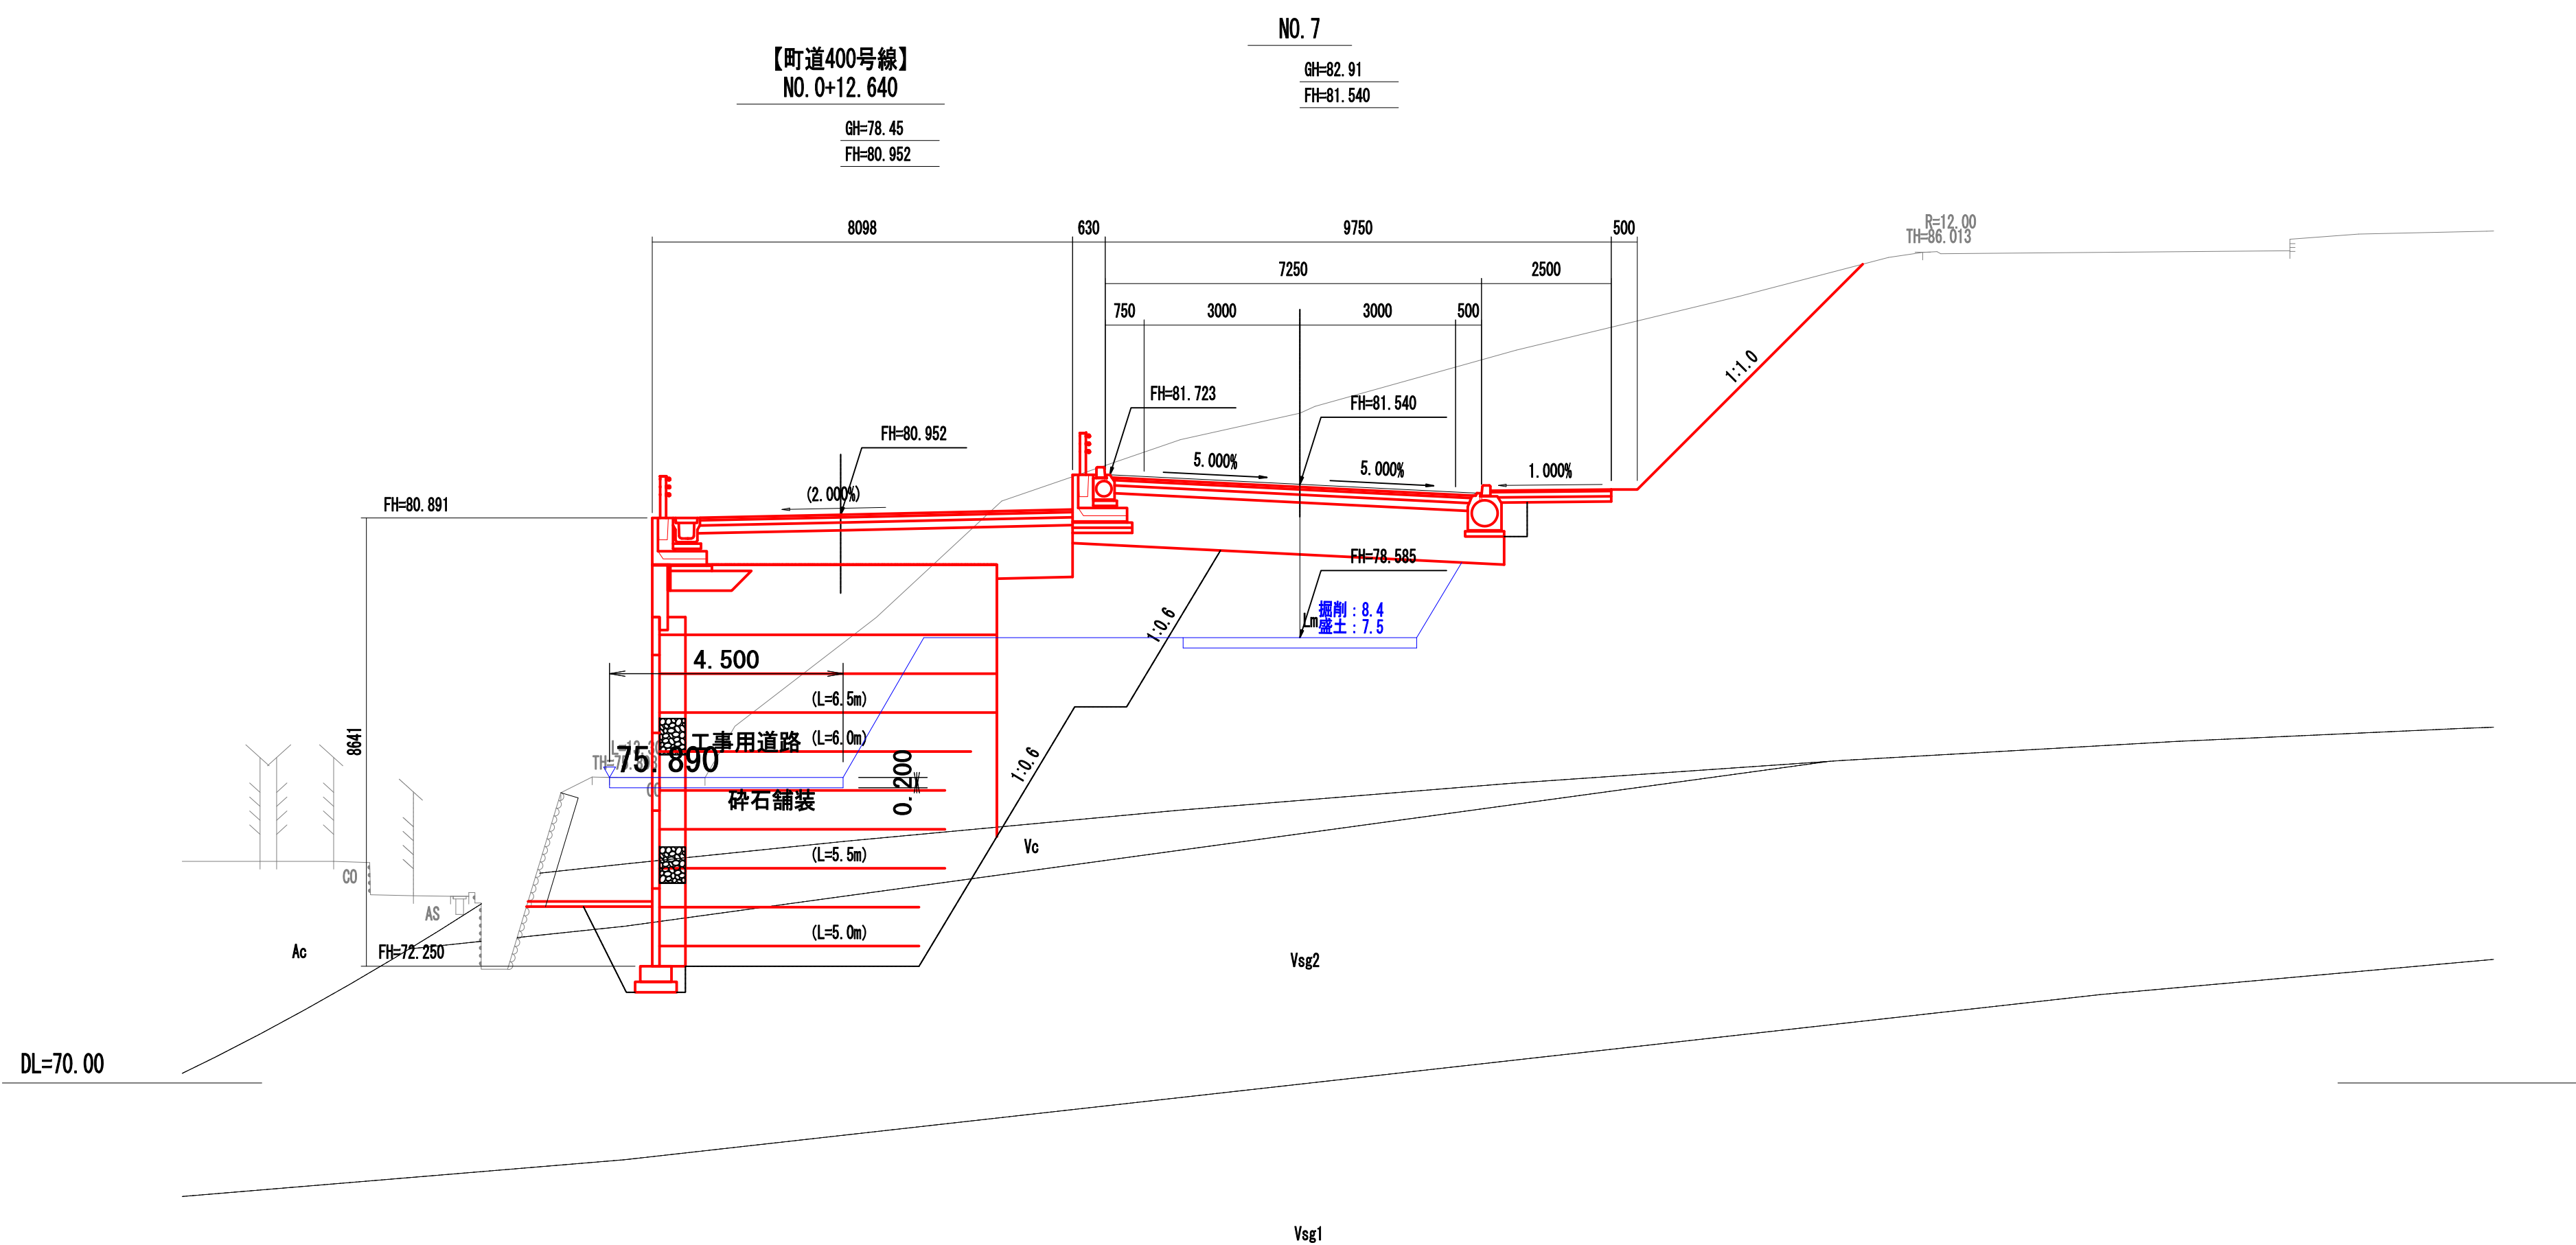

KE: 1-1 (NO. 6+12. 067) ~ NO. 7			
事業名称	令和 8年度 北部地域幹線道路整備工事		
施工箇所	長泉町下長窪地内		
図面名称	仮設横断面図 (5/24)		
縮尺	1:100 (1:200) () はA3縮小	図面番号	参考図 3
測量年月日		設計年月日	
測量者		設計者	
長 泉 町 工 事 管 理 課			

横断面図 (6/24)

道路土工		カルバート工	
記号	数量	記号	数量
C01	26.3	CC1	-
B01	-	CR1	-
B02	11.9	CT1	-
S01	4.2	CK1	-
S02	-		

法面工		排水構造物工	
記号	数量	記号	数量
N01	-	WC1	0.3
N02	4.2	WR1	0.3
		WT1	0.8

擁壁工	
記号	数量
YC1	28.7
YC2	7.3
YR1	0.9
YR2	11.0
YT1	0.8
YH1	25.4
YK1	-

道路土工		
記号	単位	細別
C01	m2	掘削(土砂)
B01	m2	路床盛土(購入土)
B02	m2	路床盛土(購入土)
S01	m	法面整形(切土部)
S02	m	法面整形(盛土部)


カルバート工		
記号	単位	細別
CC1	m2	床張り(土砂)
CR1	m2	埋戻し(購入土)
CT1	m	基面整正
CK1	m	砕石基礎

法面工		
記号	単位	細別
N01	m	モルタル吹付け
N02	m	防草シート

排水構造物工		
記号	単位	細別
WC1	m2	床張り(土砂)
WR1	m2	埋戻し(流用土)
WT1	m	基面整正

擁壁工		
記号	単位	細別
YC1	m2	床張り①(粘性土)
YC2	m2	床張り②(礫質土)
YR1	m2	埋戻し①(流用土)
YR2	m2	埋戻し②(購入土)
YT1	m	基面整正
YH1	m2	補強土盛土
YK1	m2	砕石基礎


※ 地盤改良(中層混合処理)は、
「地盤改良工構造図」にて計上。

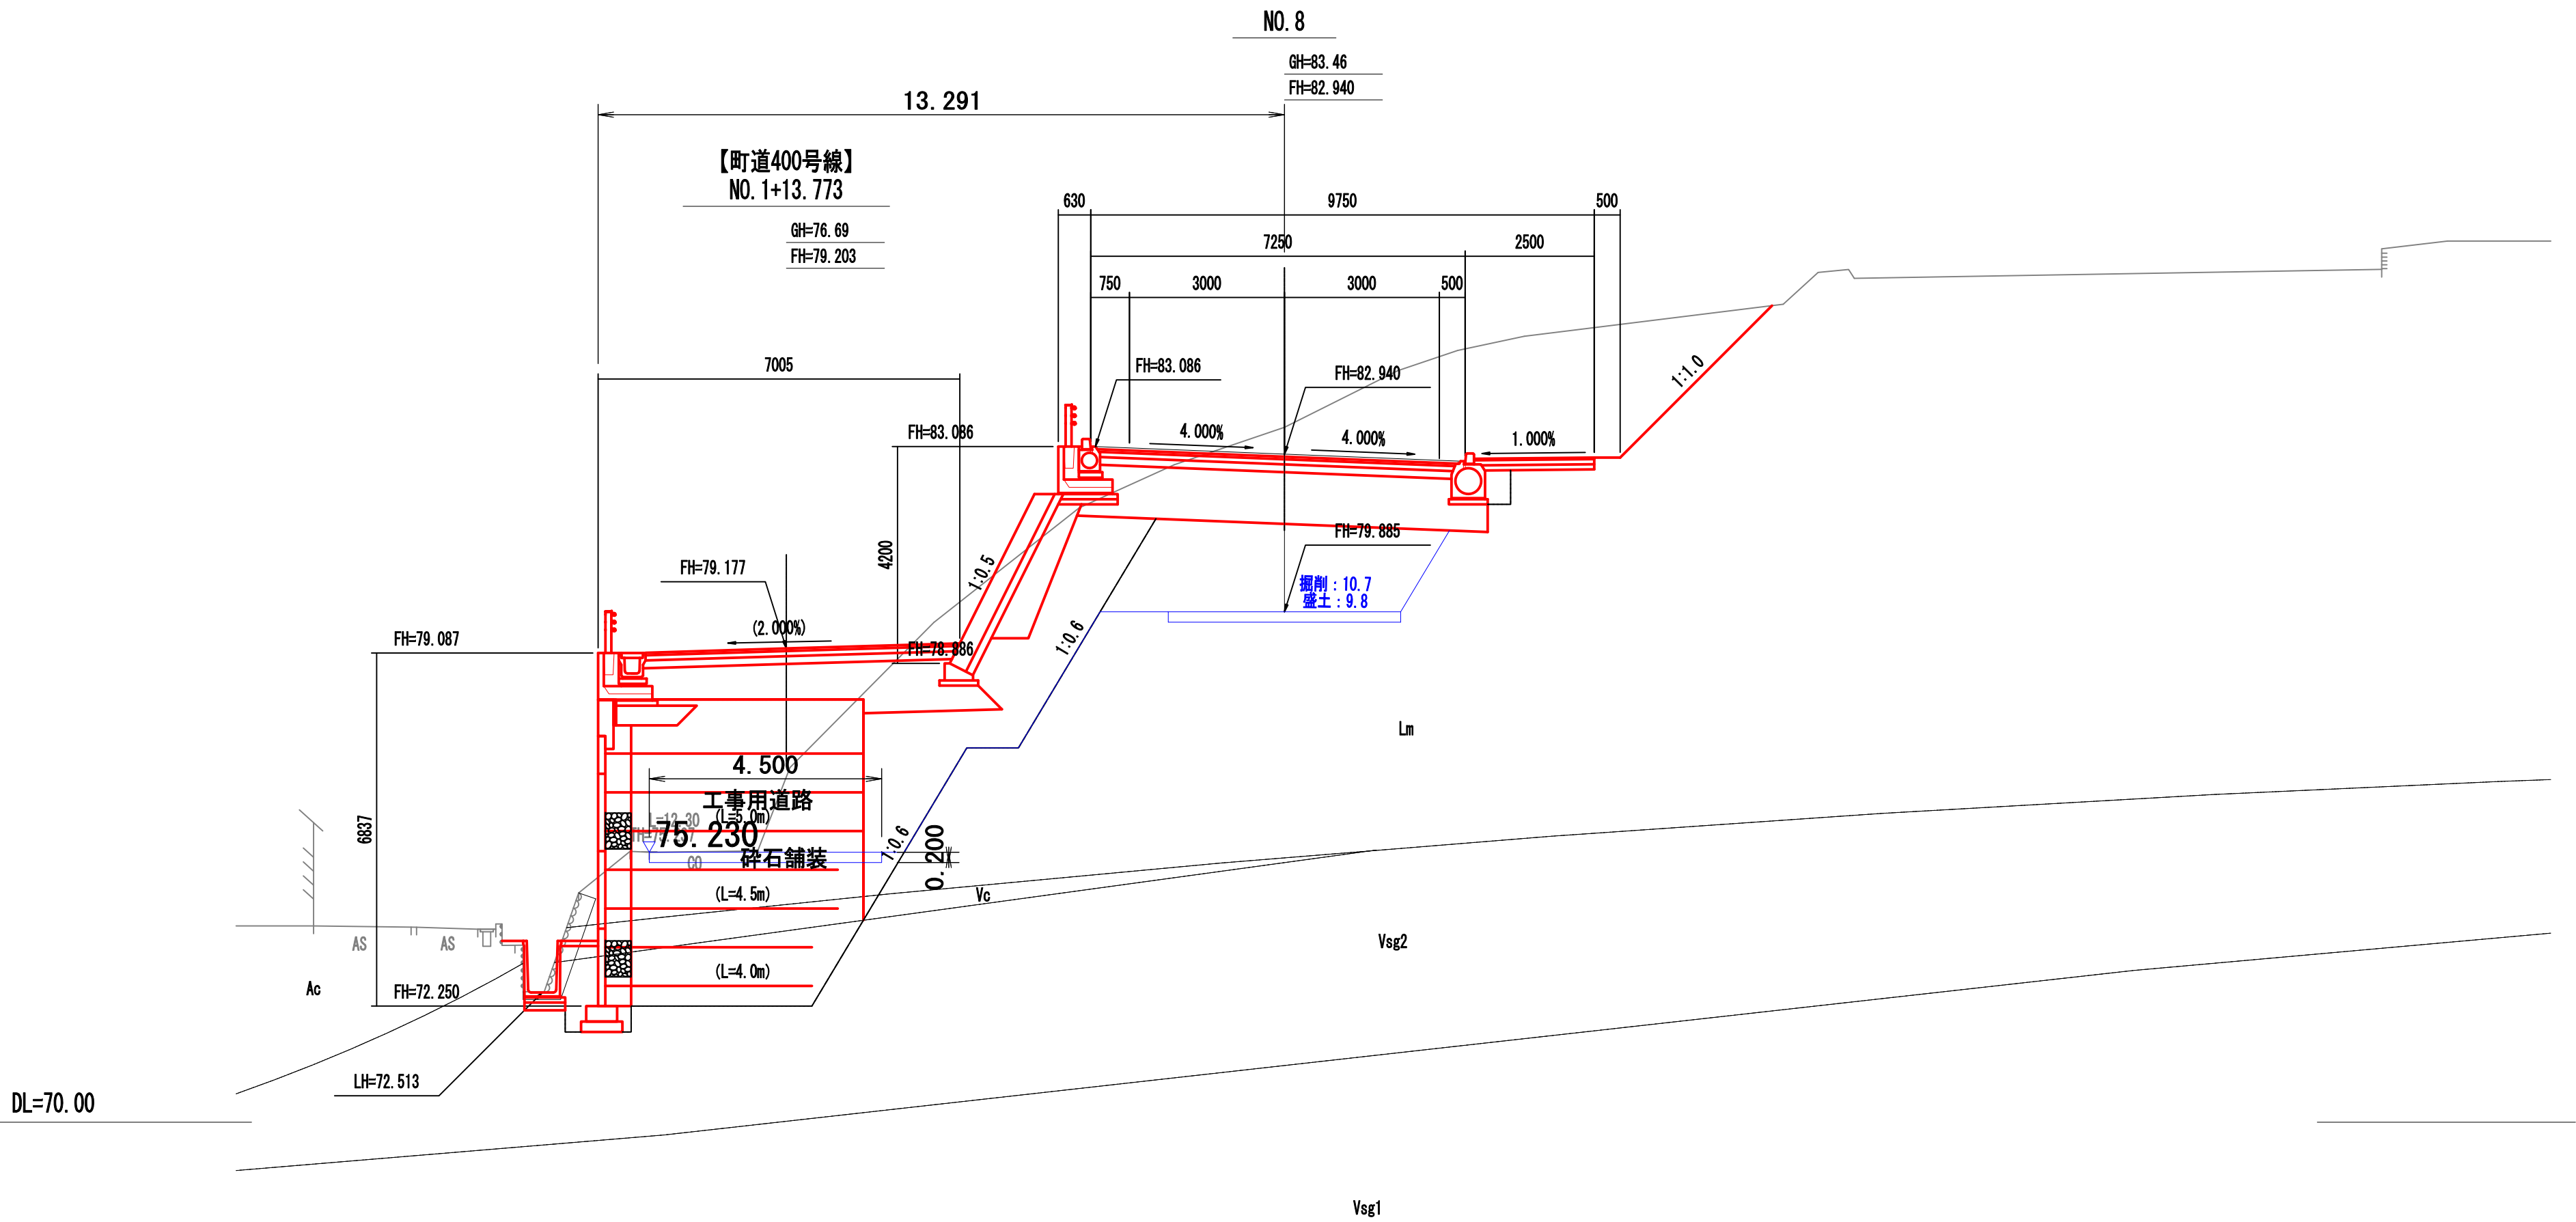

道路土工		カルバート工	
記号	数量	記号	数量
C01	28.3	CC1	-
B01	-	CR1	-
B02	11.6	CT1	-
S01	4.7	CK1	-
S02	-		

法面工		排水構造物工	
記号	数量	記号	数量
N01	-	WC1	0.3
N02	4.7	WR1	0.3
		WT1	0.8


擁壁工	
記号	数量
YC1	32.7
YC2	8.2
YR1	1.3
YR2	12.0
YT1	0.8
YH1	33.4
YK1	-

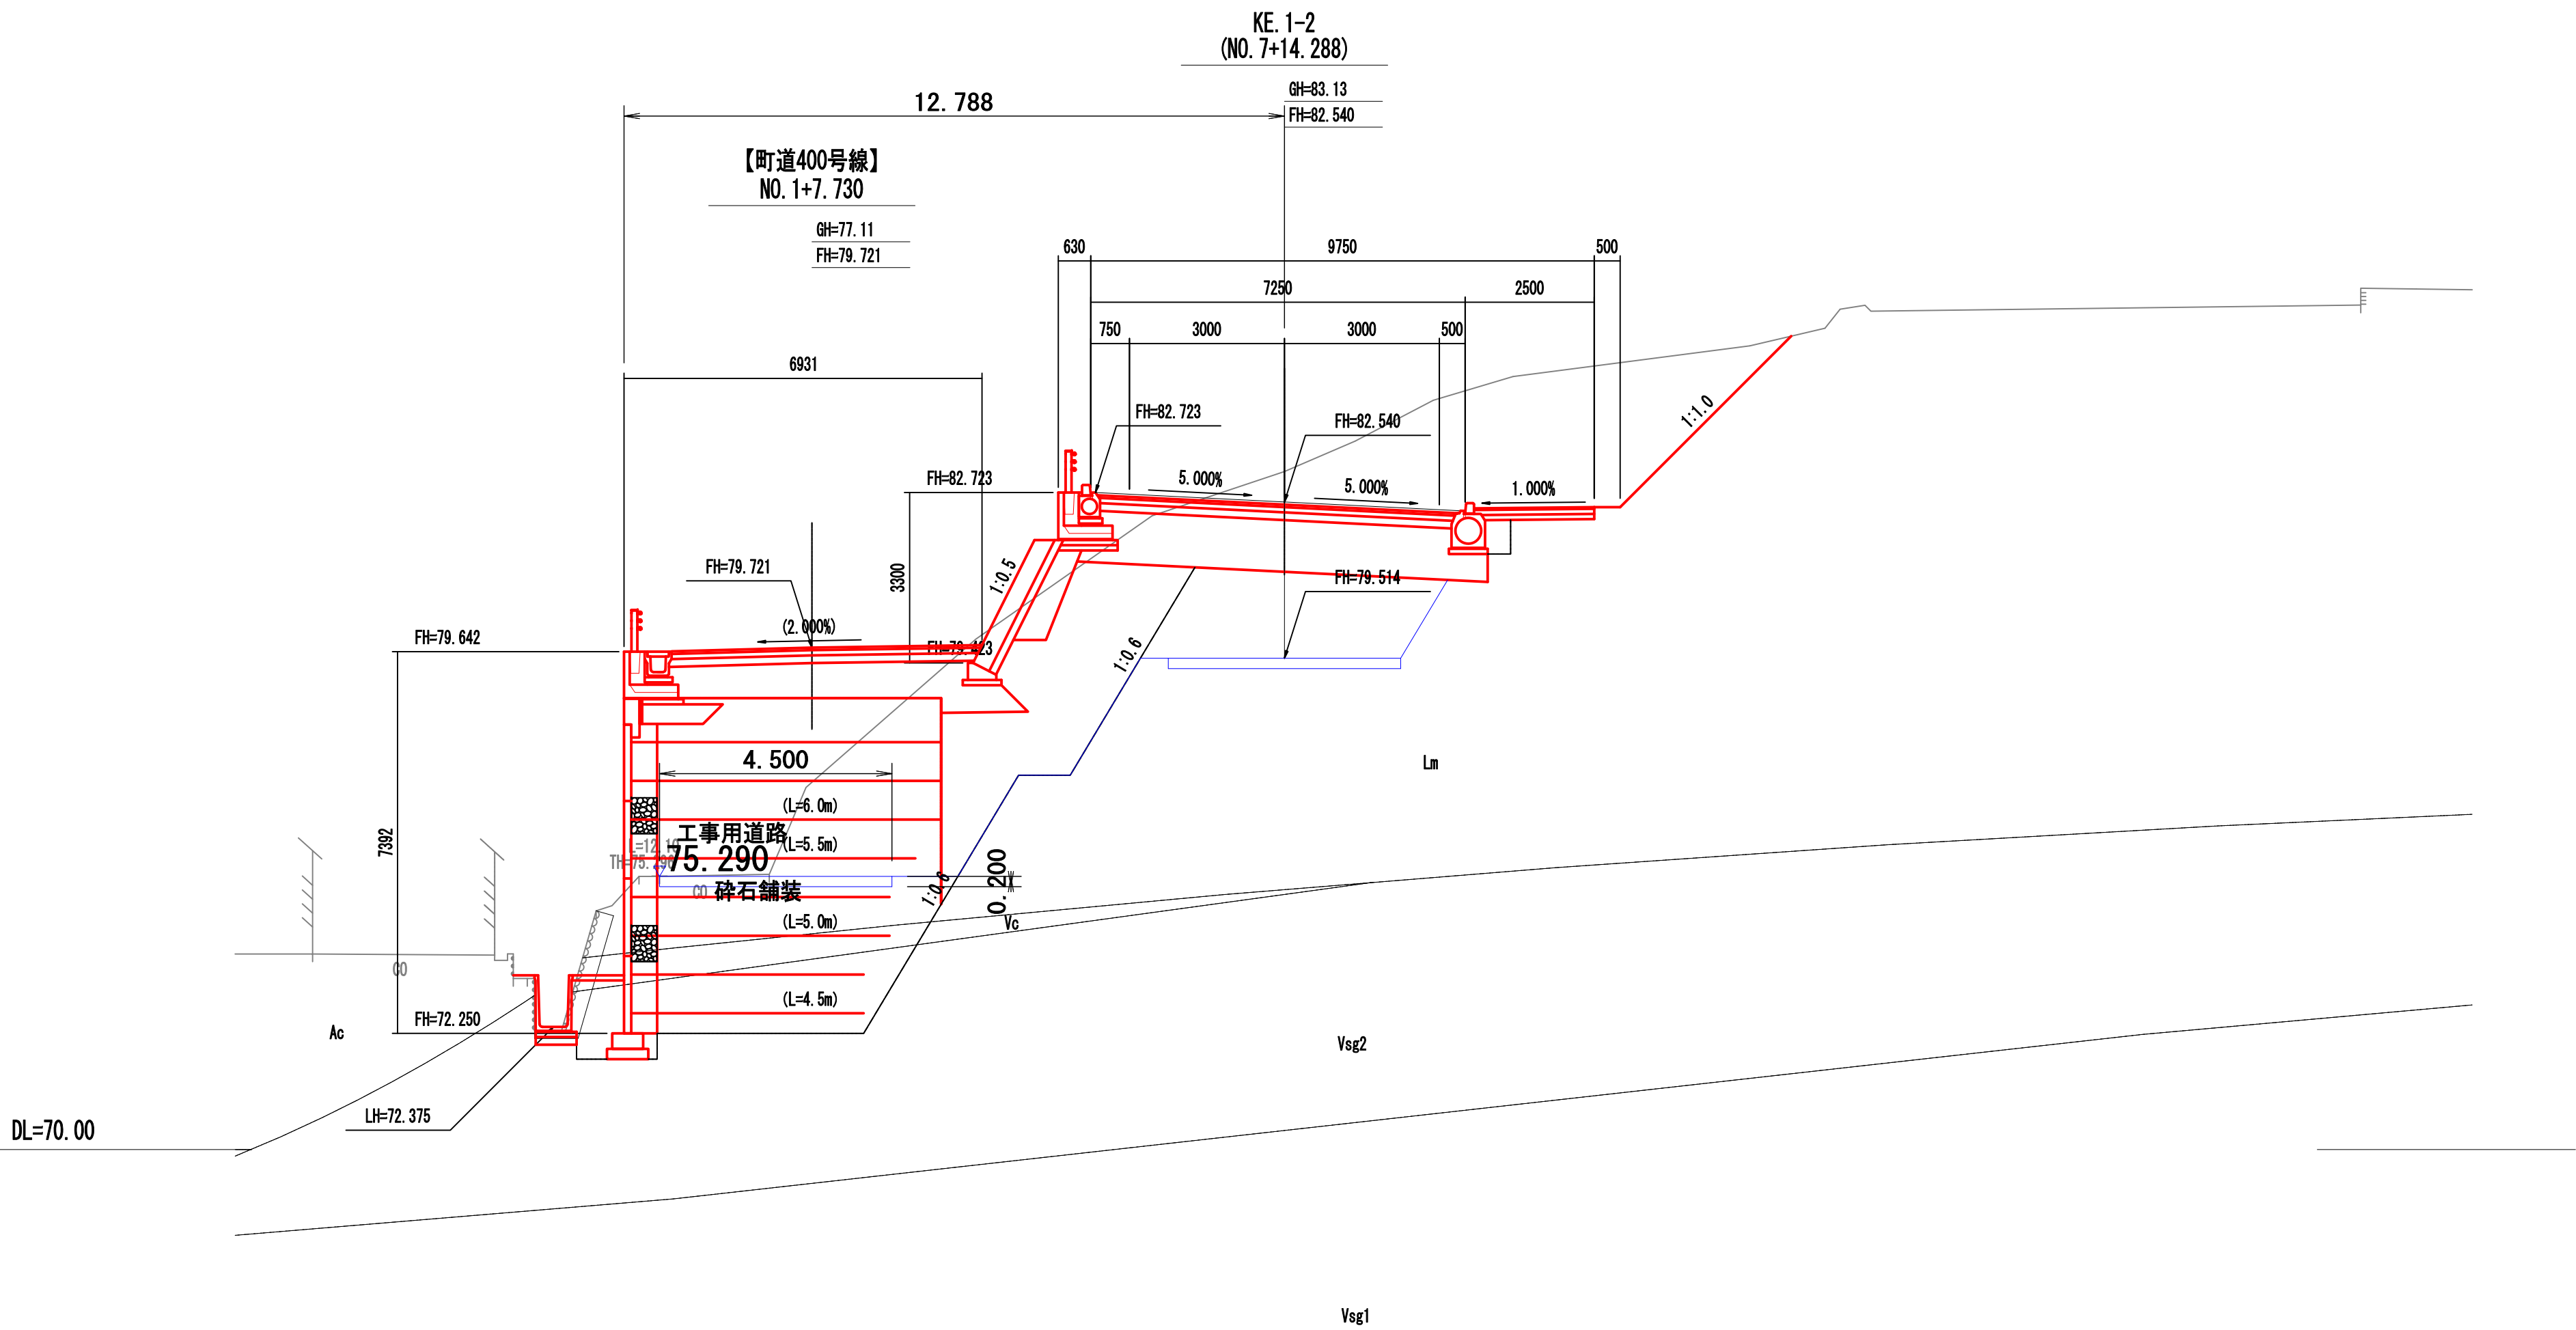

KE 1-2 (NO. 7+14.288) ~ NO. 8

事業名称	令和8年度 北部地域幹線道路整備工事		
施工箇所	長泉町下長窪地内		
図面名称	仮設横断面図 (6/24)		
縮尺	1:100 (1:200) ()は縮小	図面番号	参考図 4
測量年月日		設計年月日	
測量者		設計者	
長泉町工事管理課			

横断面図 (7/24)

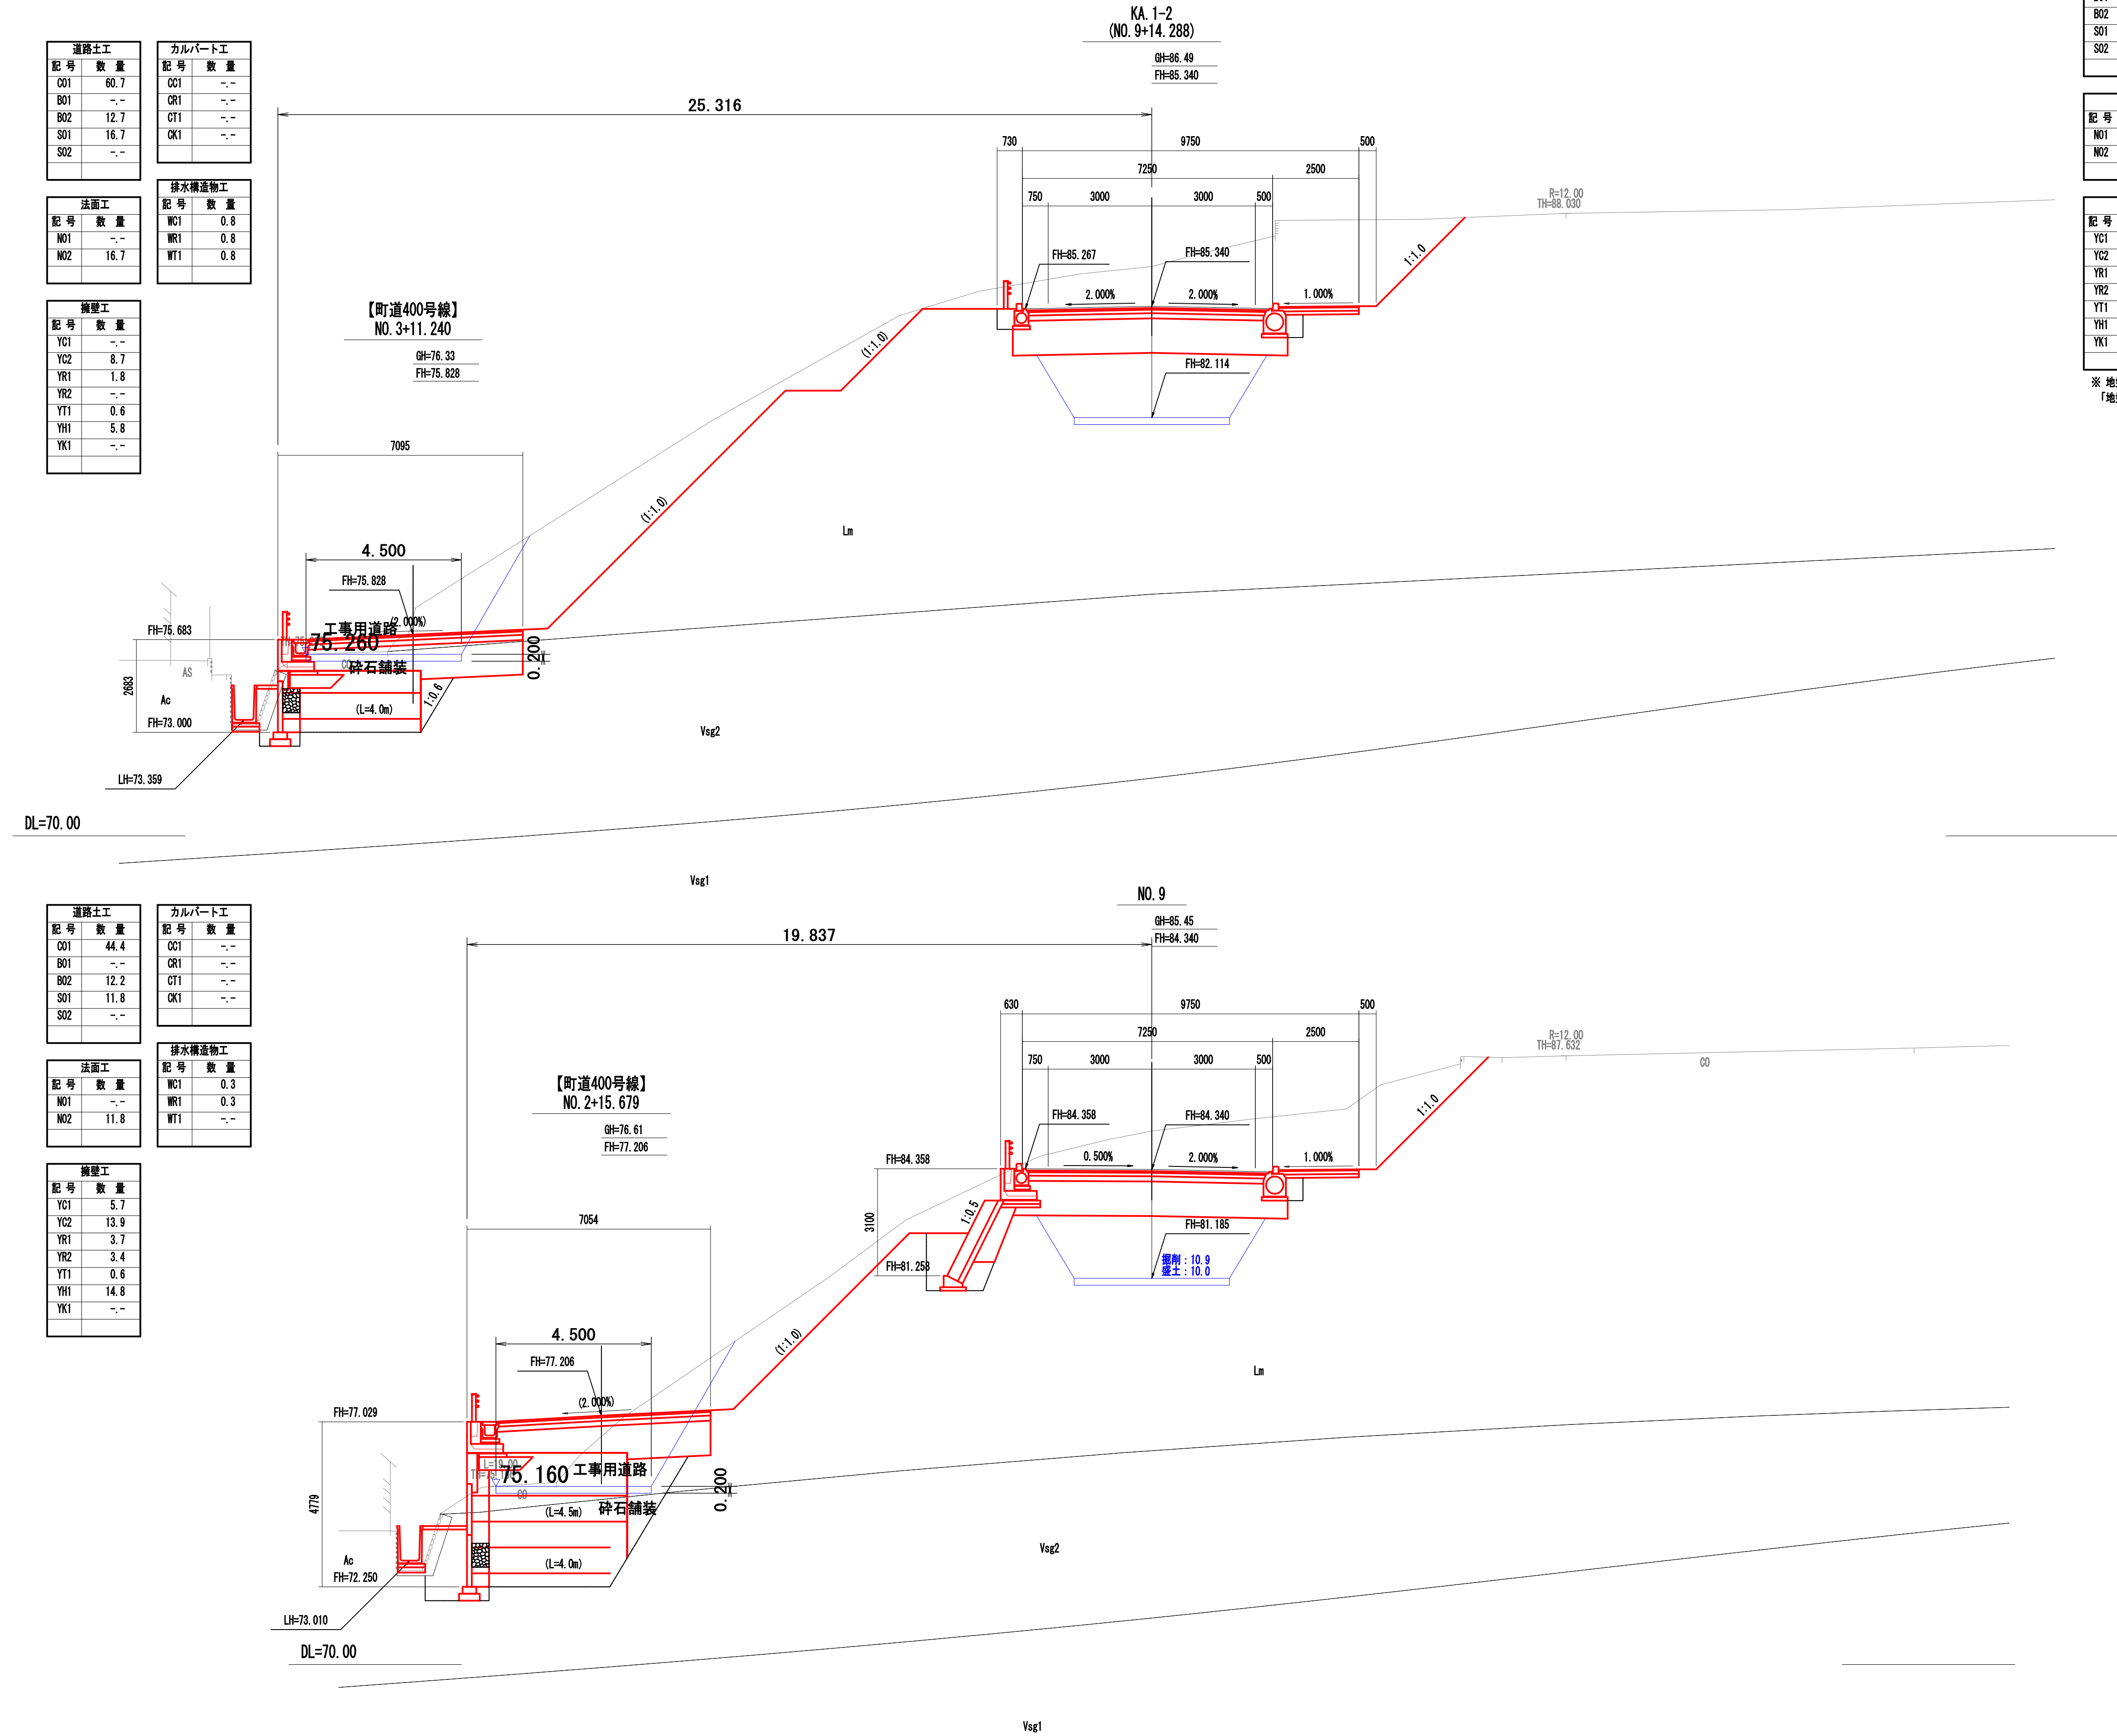

道路土工		
記号	単位	細別
C01	m2	掘削(土砂)
B01	m2	路床盛土(購入土)
B02	m2	路床盛土(購入土)
S01	m	法面整形(切土部)
S02	m	法面整形(盛土部)

カルバート工		
記号	単位	細別
C01	m2	床張り(土砂)
CR1	m2	埋戻し(購入土)
CT1	m	基面整正
CK1	m	碎石基礎

法面工		
記号	単位	細別
N01	m	モルタル吹付け
N02	m	防草シート

排水構造物工		
記号	単位	細別
WC1	m2	床張り(土砂)
WR1	m2	埋戻し(流用土)
WT1	m	基面整正

擁壁工		
記号	単位	細別
YC1	m2	床張り①(粘性土)
YC2	m2	床張り②(礫質土)
YR1	m2	埋戻し①(流用土)
YR2	m2	埋戻し②(購入土)
YT1	m	基面整正
YH1	m2	補強土盛土
YK1	m2	碎石基礎

※ 地盤改良(中層混合処理)は、
「地盤改良工構造図」にて計上。

NO. 9~KA. 1-2 (NO. 9+14. 288)

事業名称	令和8年度 北部地域幹線道路整備工事		
施工箇所	長泉町下長窪地内		
図面名称	仮設横断面図 (7/24)		
縮尺	1:100 (1:200) ()はA3縮小	図面番号	参考図 5
測量年月日		設計年月日	
測量者		設計者	
長泉町工事管理課			

横断面図 (8/24)

道路土工		
記号	数	量
C01	32.6	
B01	-	-
B02	7.5	
S01	2.6	
S02	-	-

カルバート工		
記号	数	量
CC1	-	-
CR1	-	-
CT1	-	-
CK1	-	-

法面工		
記号	数	量
N01	-	-
N02	2.6	

排水構造物工		
記号	数	量
WC1	0.9	
WR1	0.6	
WT1	-	-

擁壁工		
記号	数	量
YC1	-	-
YC2	-	-
YR1	-	-
YR2	-	-
YT1	-	-
YH1	-	-
YK1	-	-

道路土工		
記号	単位	細別
C01	m2	掘削(土砂)
B01	m2	路床盛土(購入土)
B02	m2	路床盛土(購入土)
S01	m	法面整形(切土部)
S02	m	法面整形(盛土部)


カルバート工		
記号	単位	細別
CC1	m2	床張り(土砂)
CR1	m2	埋戻し(購入土)
CT1	m	基面整正
CK1	m	砕石基礎

法面工		
記号	単位	細別
N01	m	モルタル吹付け
N02	m	防草シート

排水構造物工		
記号	単位	細別
WC1	m2	床張り(土砂)
WR1	m2	埋戻し(流用土)
WT1	m	基面整正


擁壁工		
記号	単位	細別
YC1	m2	床張り①(粘性土)
YC2	m2	床張り②(礫質土)
YR1	m2	埋戻し①(流用土)
YR2	m2	埋戻し②(購入土)
YT1	m	基面整正
YH1	m2	補強土盛土
YK1	m2	砕石基礎

※ 地盤改良(中層混合処理)は、
「地盤改良工構造図」にて計上。

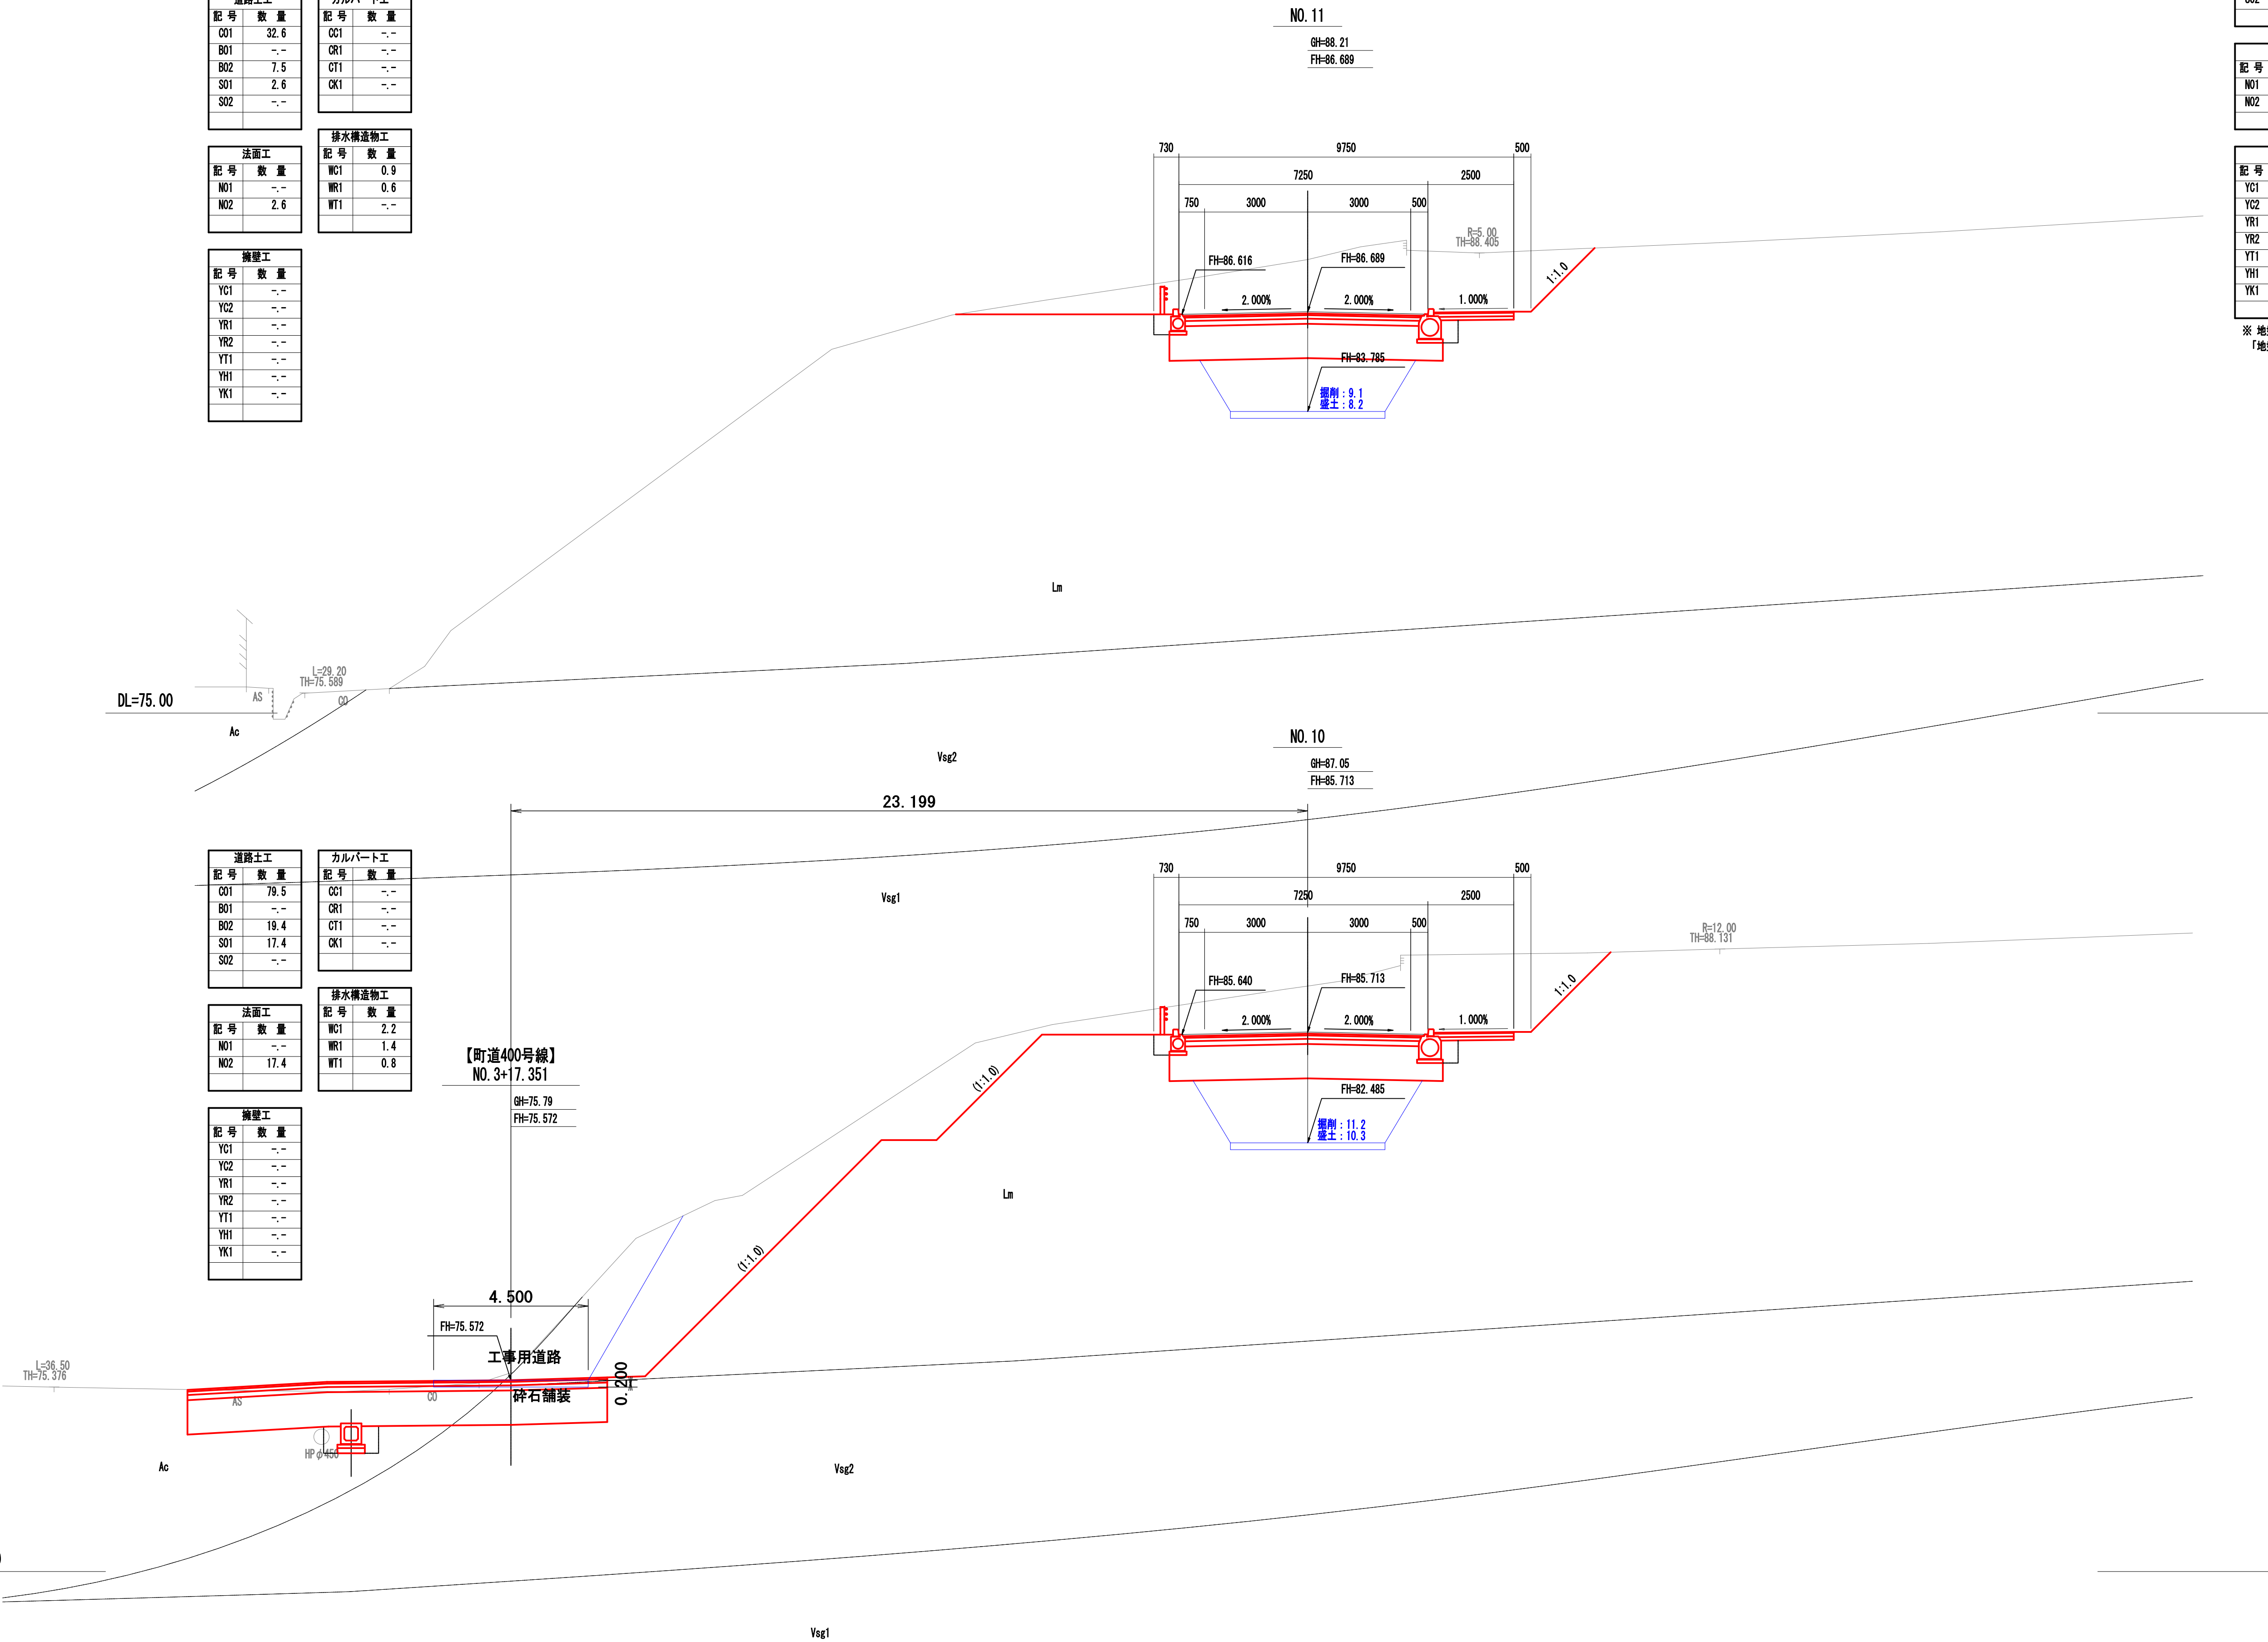

NO. 10~NO. 11			
事業名称	令和8年度 北部地域幹線道路整備工事		
施工箇所	長泉町下長窪地内		
図面名称	仮設横断面図 (8/24)		
縮尺	1:100 (1:200) ()はA3縮小	図面番号	参考図 6
測量年月日		設計年月日	
測量者		設計者	
長泉町工事管理課			


GH=87.50
FH=87.735

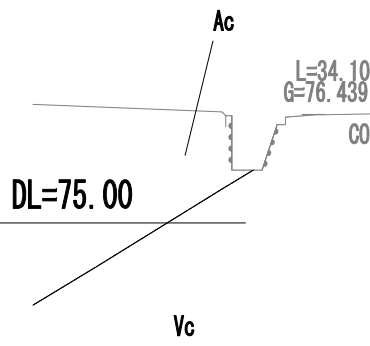

カルパート工	
記 号	数 量
CC1	-.-
CR1	-.-
CT1	-.-
CK1	-.-

排水構造物工	
記 号	数 量
WC1	1.2
WR1	0.8
WT1	1.0

GH=88.59
FH=87.235

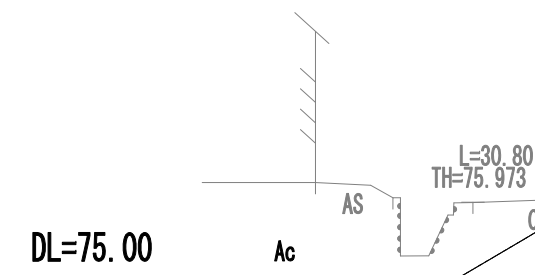

カルパート工	
記 号	数 量
CC1	-.-
CR1	-.-
CT1	-.-
CK1	-.-

排水構造物工	
記 号	数 量
WC1	0.9
WR1	0.7
WT1	0.5

カルパート工		
記 号	単 位	細 別
CC1	m2	床堀り(土砂)
CR1	m2	埋戻し(購入土)
CT1	m	基面整正
CK1	m	砕石基礎


排水構造物工		
記 号	単 位	細 別
WC1	m2	床堀り(土砂)
WR1	m2	埋戻し(流用土)
WT1	m	基面整正

NO. 12- NO. 13			
事業名称	令和8年度 北部地域幹線道路整備工事		
施工箇所	長泉町下長郷地内		
図面名称	仮設横断面図 (9/24)		
縮尺	1:100(1:200) ()はA3縮小	図面番号	参考図7
測量年月日	設計年月日		
測量者	設計者		
長泉町工事管理課			

伐採範囲図

駿東郡長泉町

下長窪

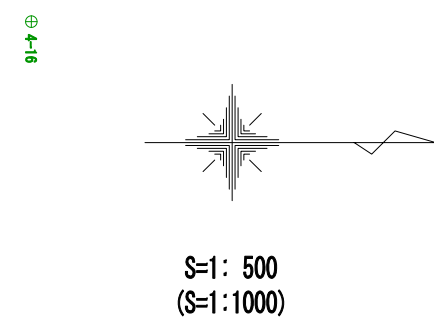

1	IP-1		Y	1.665	1.665
K No	1	2	LC	22.221	
IA	22-16-53		CL	102.221	
R	160		TC	51.580	51.580
L	40.000	40.000	So	39.972	39.972
ΔR	0.418	0.418	W	31.591	
M	19.990	19.990	A	80	80
X	39.938	39.938			

伐採範囲 A=3,222㎡

J	IP-3		Y	3.434	3.434
K No	1	2	LC	43.660	
IA	75-16-26		CL	114.094	
R	60		TC	64.514	64.514
L	35.267	35.267	So	35.131	35.131
ΔR	0.061	0.061	W	46.932	
XM	17.583	17.583	A	46	46
X	34.953	34.953			

2	IP-2		Y	2,185	2,185
K No	1	2	LC	22,814	
IA	33-41-53		CL	94,814	
R	100		TC	48,429	48,429
L	36,000	36,000	Se	35,948	35,948
ΔR	0,539	0,539	W	30,449	
M	17,961	17,961	A	60	60
X	35,884	35,884			

設計条件	
道路規格	第3種第3級
設計速度	40km/h
交通量区分	44交通
設計CR	12%

事業名称	令和8年度 北部地域幹線道路整備工事		
施工箇所	長泉町下長窪地内		
図面名称	伐採範囲図		
縮尺	図示 ()は50縮小	図面番号	参考図8
測量年月日	設計年月日		
測量者	設計者		
長 泉 町 工 事 管 理 課			