


# 土地利用計画図

令和二年三月

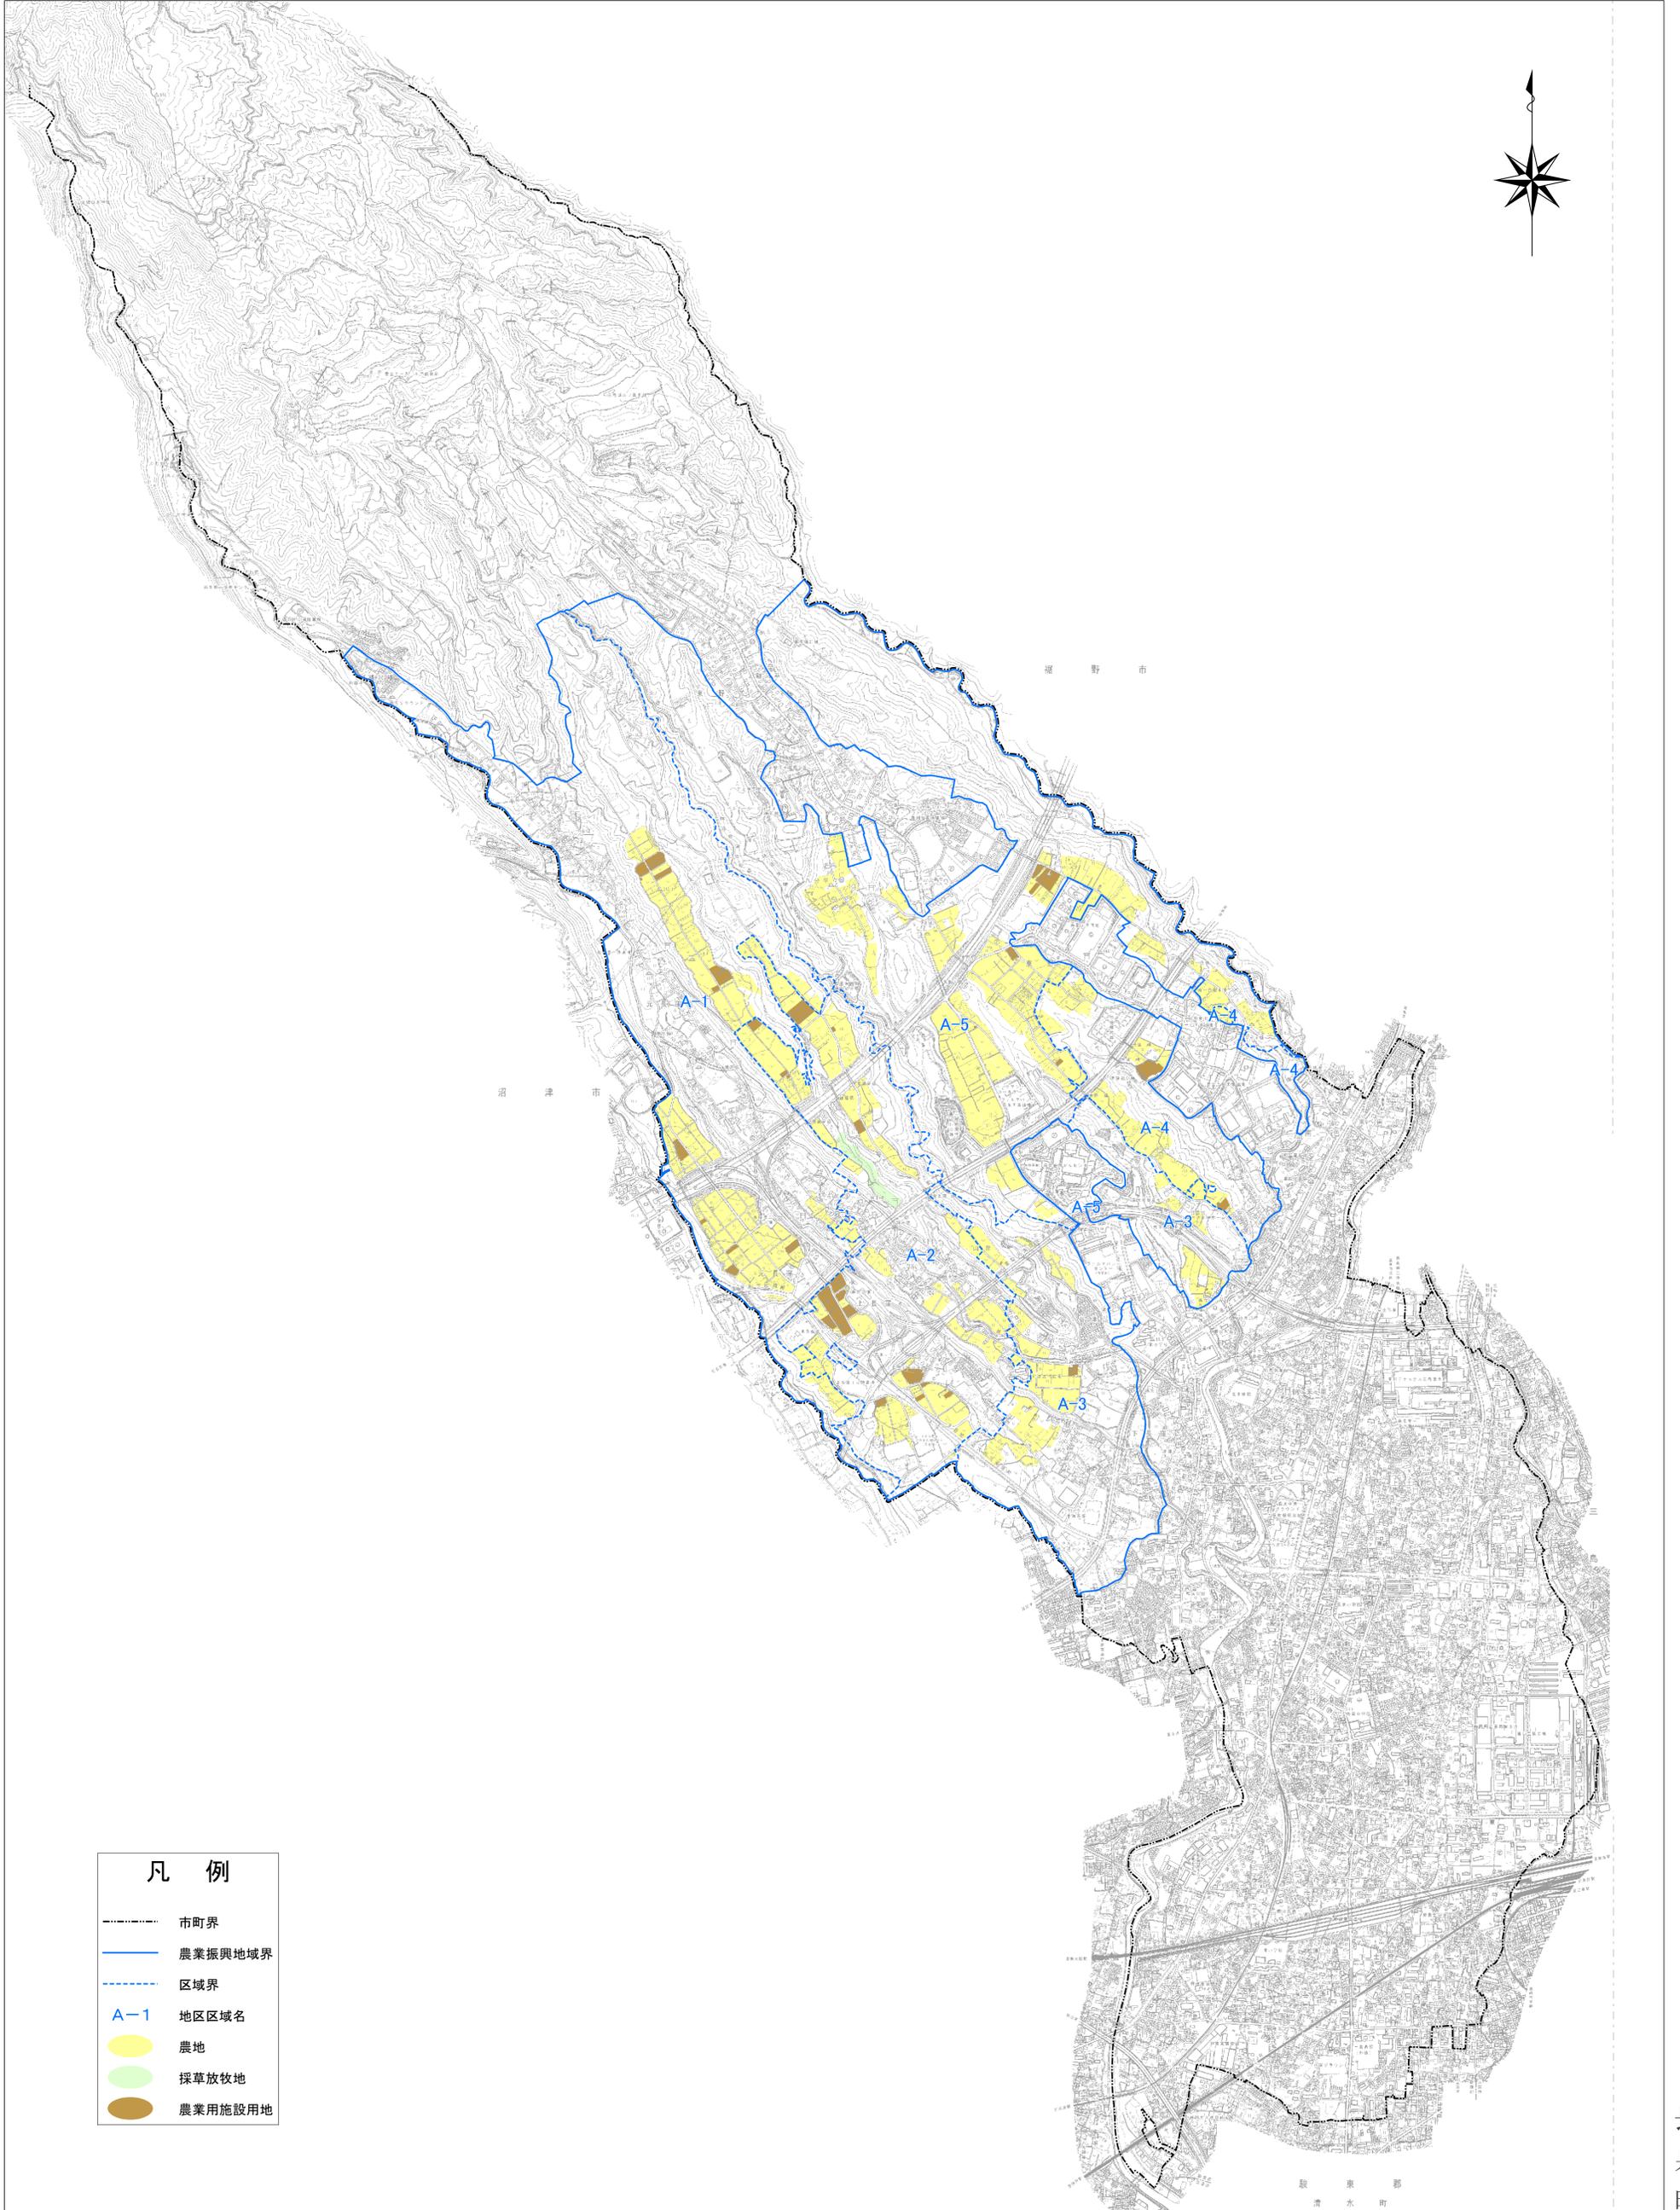

## 凡例

- 市町界
- 農業振興地域界
- 区域界
- A-1 地区区域名
- 農地
- 採草放牧地
- 農業用施設用地

1:10,000

0 500 1,000 m

株式会社フジヤマ調製

長泉町