


東駿河湾広域都市計画 下水道の変更  
 長泉町公共下水道（長泉町決定）  
 総括図(汚水・雨水) 縮尺 1:10,000

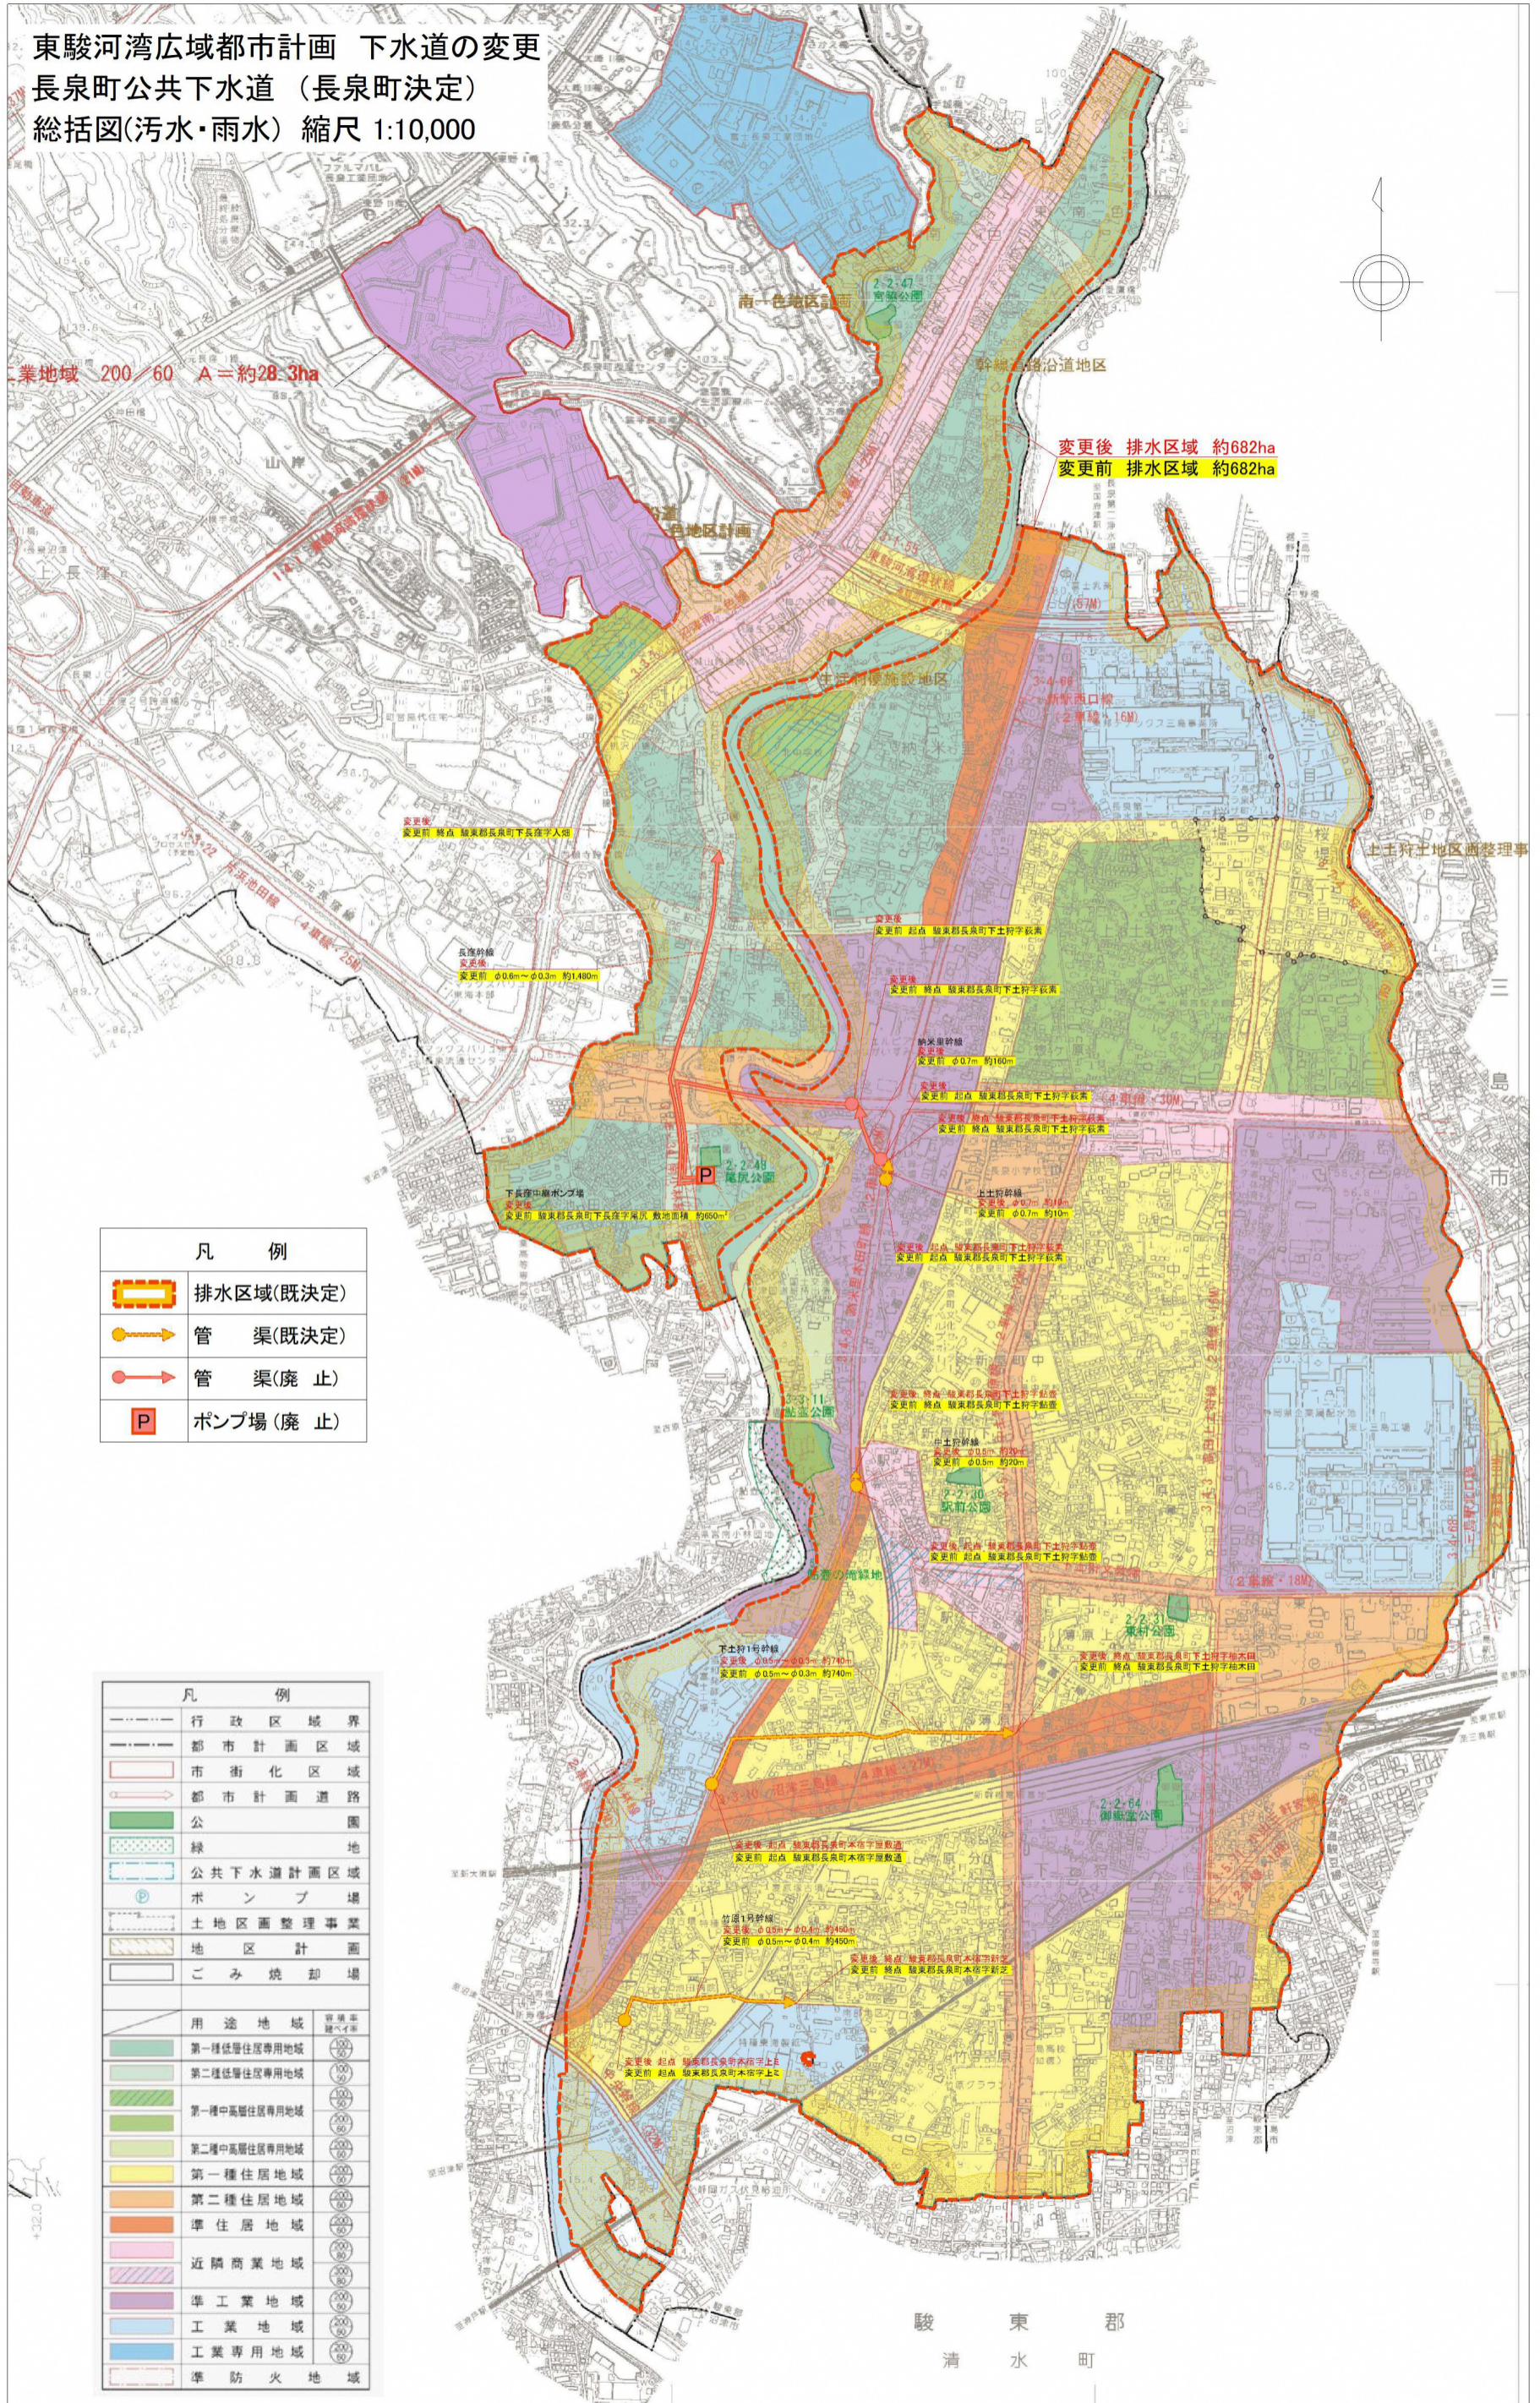

凡 例	
	排水区域(既決定)
	管 渠(既決定)
	管 渠(廃 止)
	ポンプ場(廃 止)

凡 例	
	行政区域界
	都市計画区域
	市街化区域
	都市計画道路
	公園
	緑 地
	公共下水道計画区域
	ポンプ場
	土地区画整理事業
	地区計画
	ごみ焼却場
用途地域	
	第一種低層住居専用地域
	第二種低層住居専用地域
	第一種中高層住居専用地域
	第二種中高層住居専用地域
	第一種住居地域
	第二種住居地域
	準住居地域
	近隣商業地域
	準工業地域
	工業地域
	工業専用地域
	準防火地域