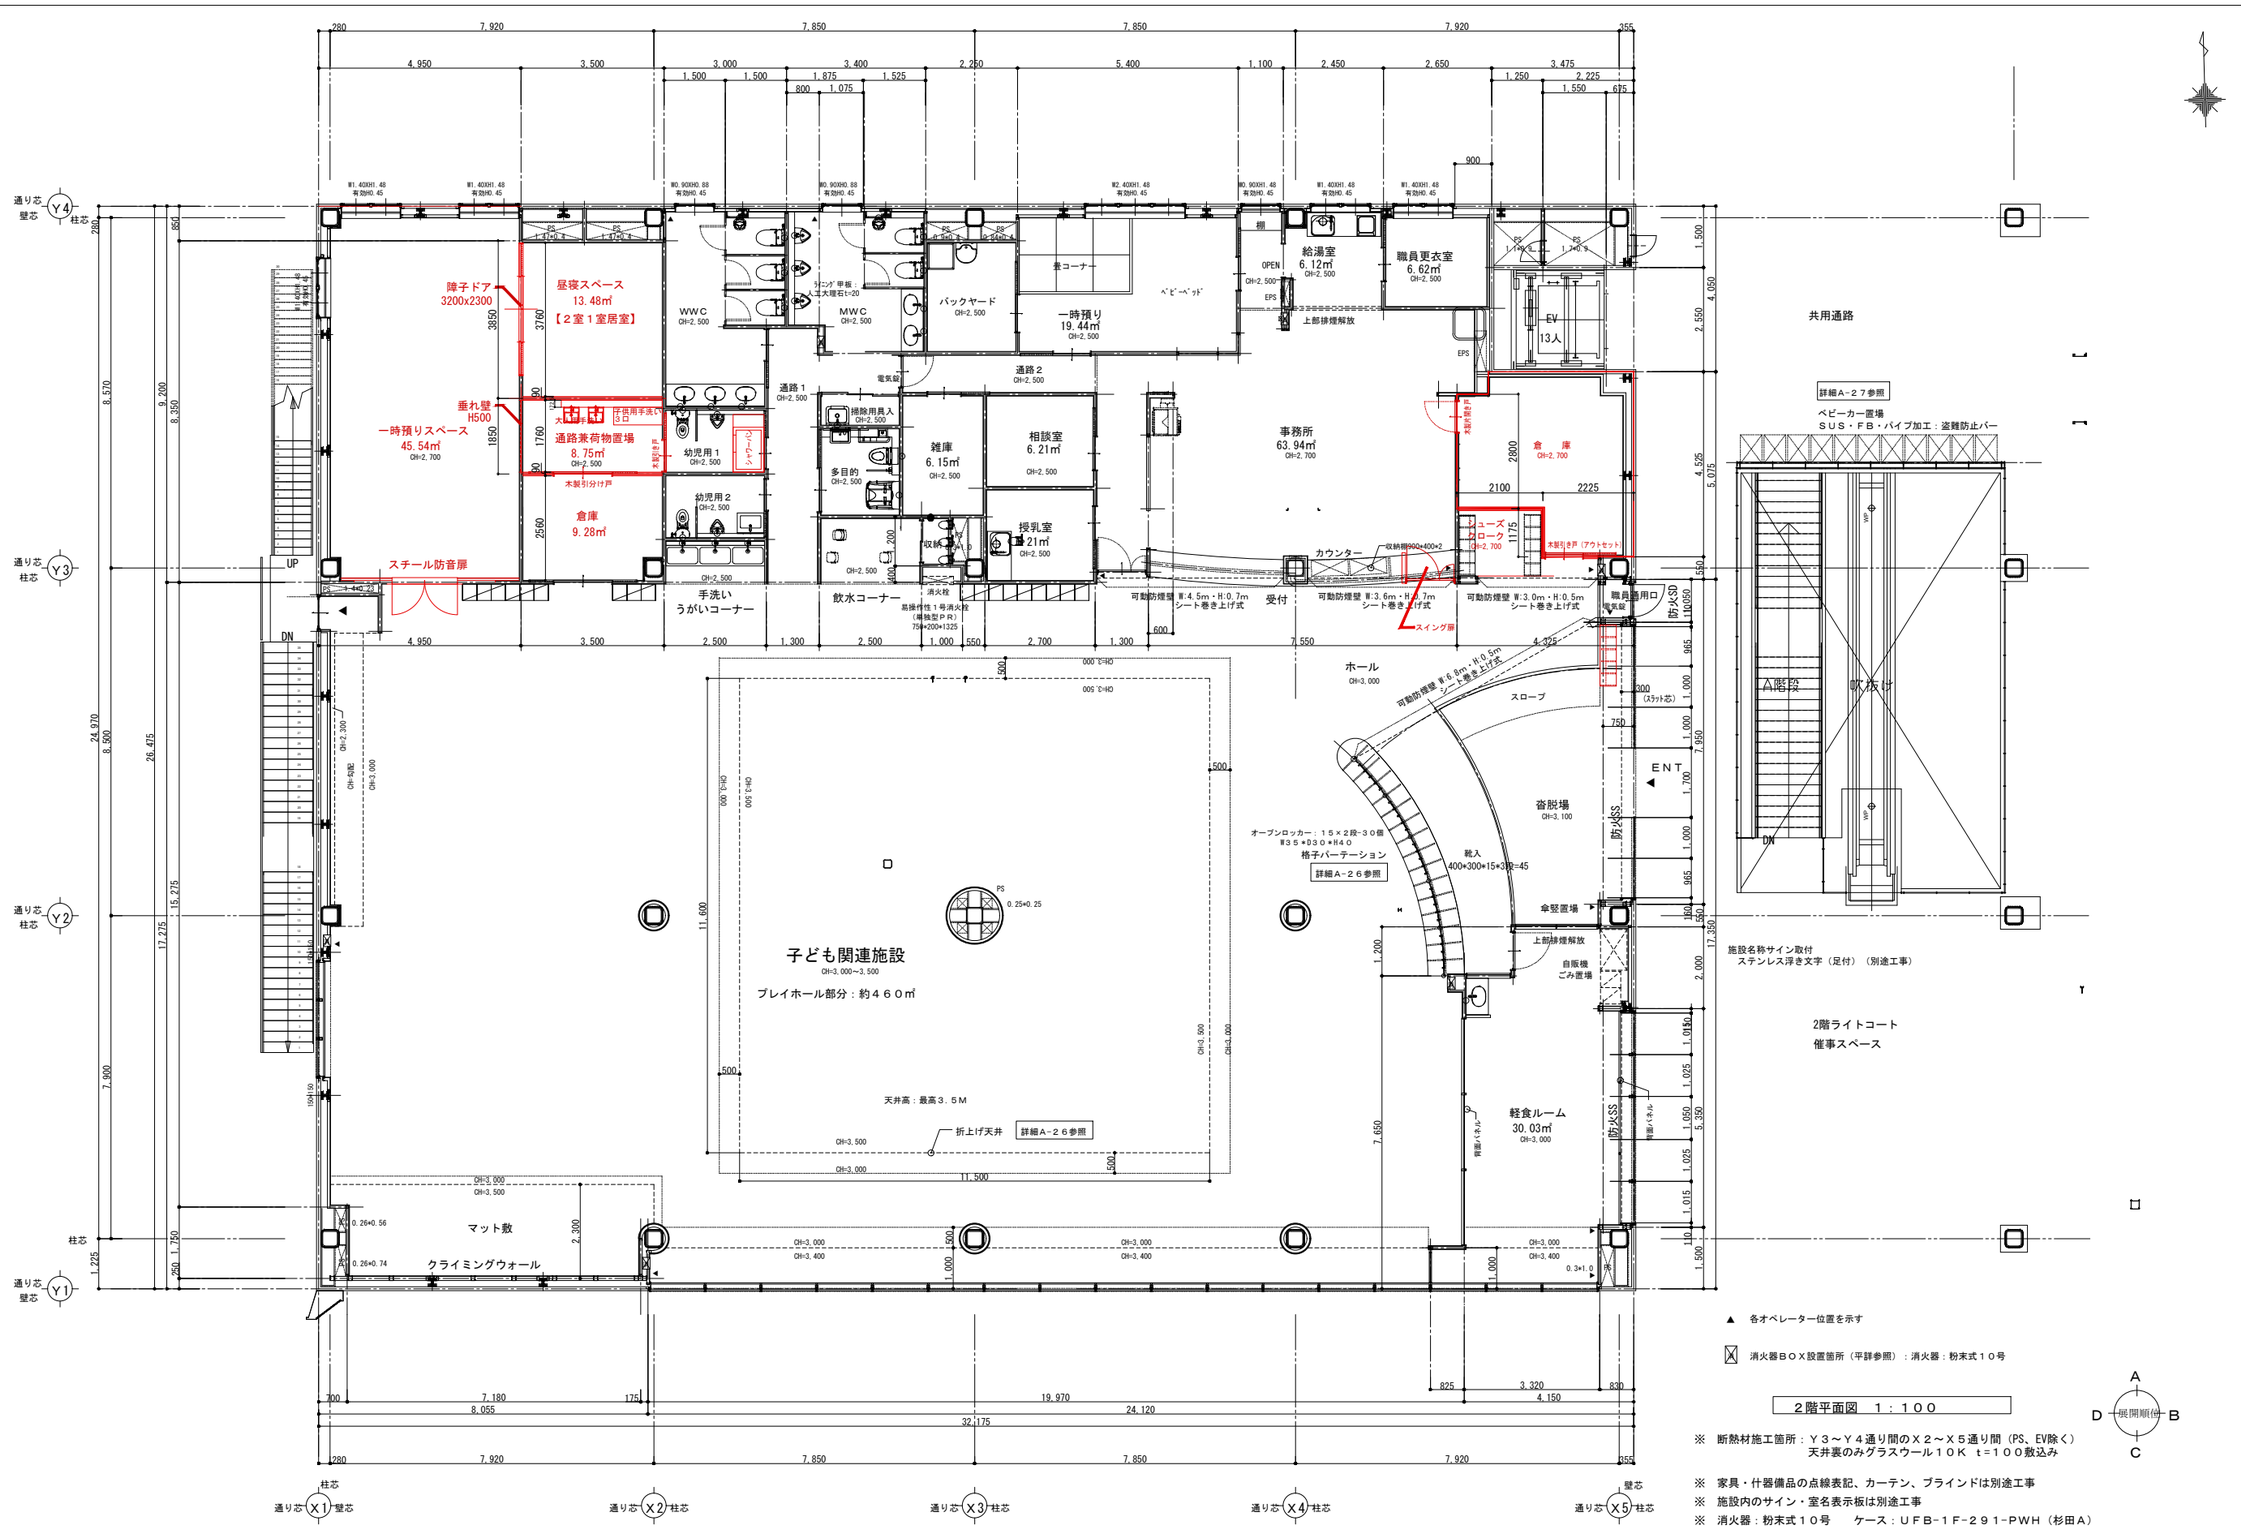


改修工事	工事名称 パルながいずみ 改修工事	図面名称 ２階平面図（子供関連施設）	縮 尺 作図スケール Ｓ＝１：１００（Ａ２） プリントスケール A3:S=1:141	DATE 2023.09.08	CHEK / 図面番号