
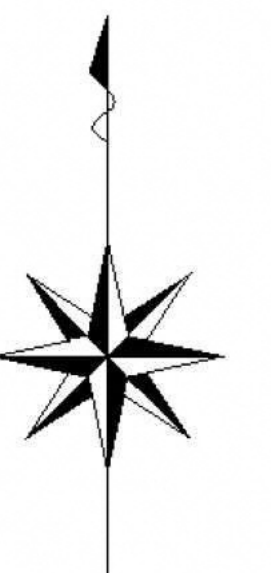
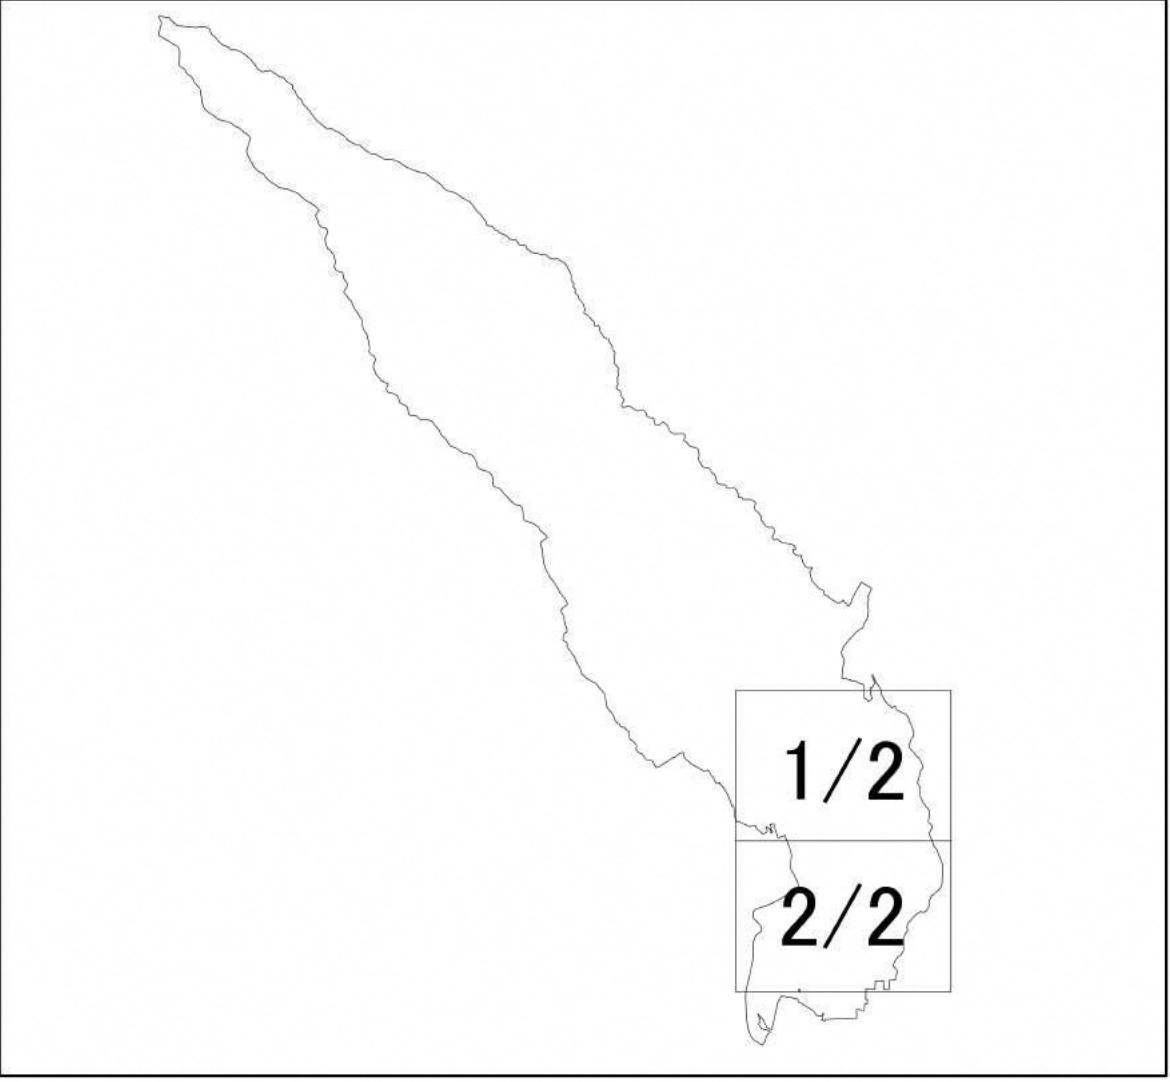



東駿河湾広域 都市計画道路の変更
3・3・10号 沼津三島線ほか3路線
長泉町決定
計 画 図

1/2



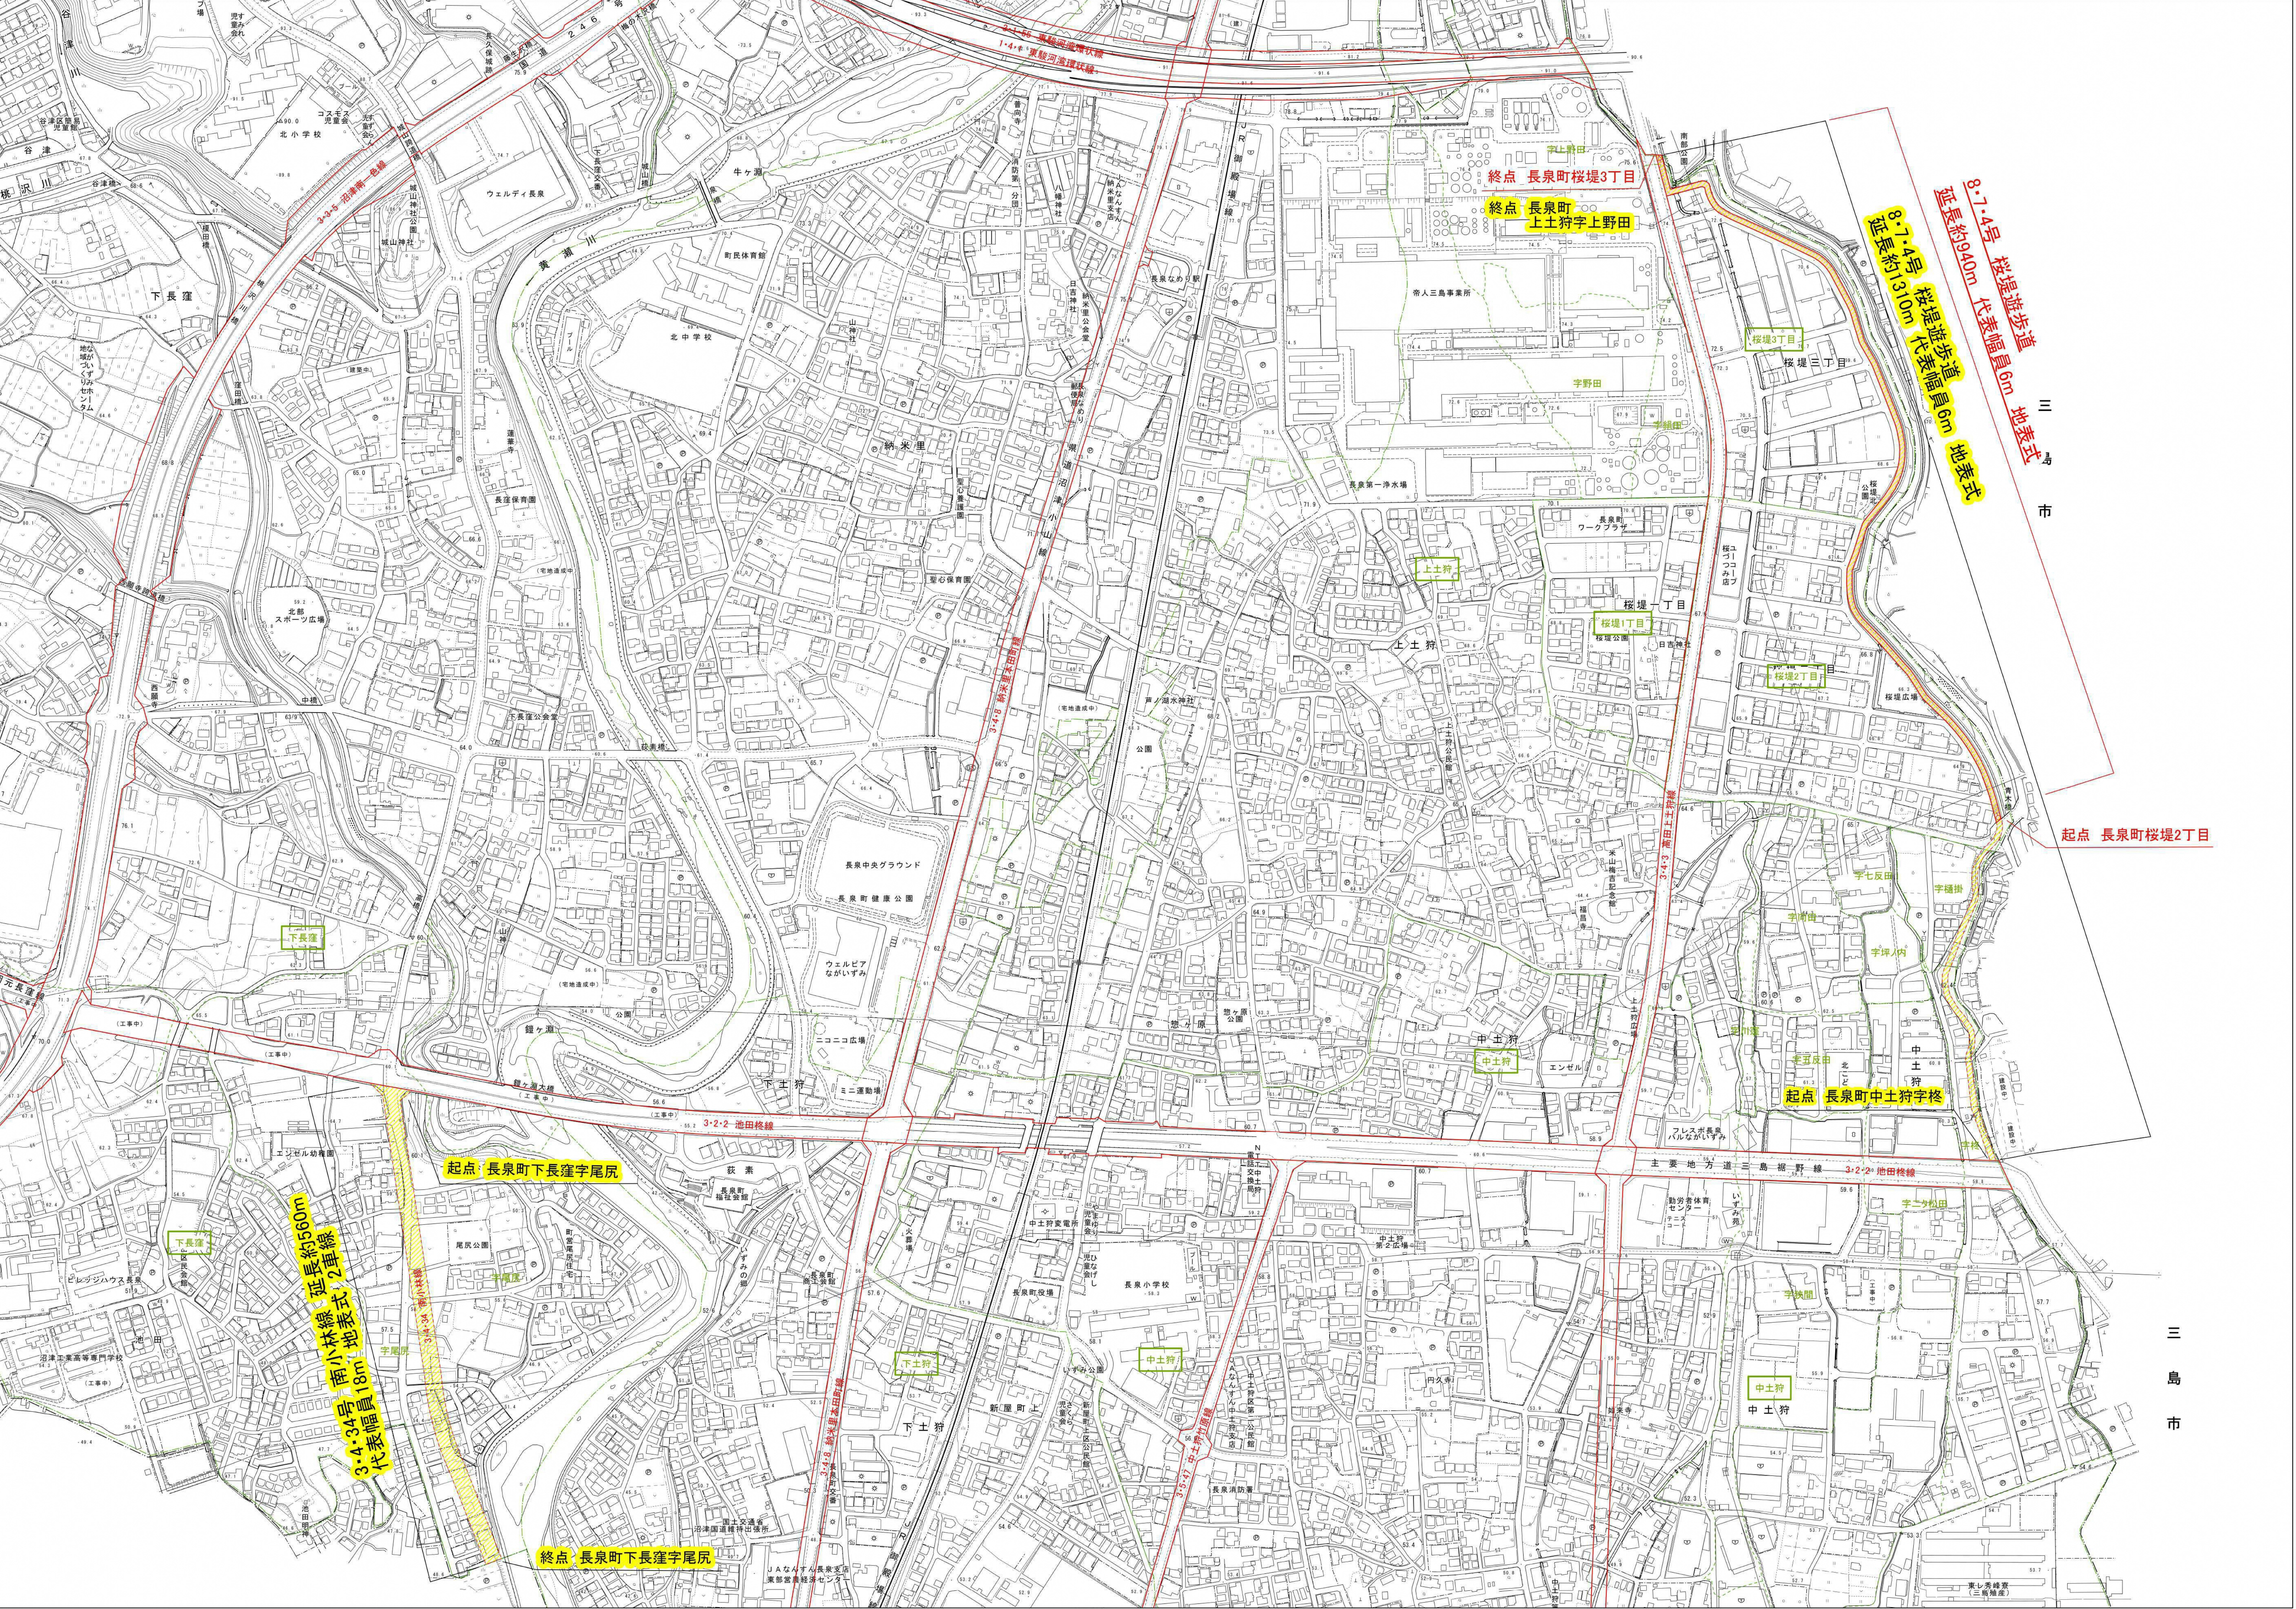


凡 例	
	変更後区域
	既決定区域
	行政界
	大字界
	小字界
	大字名
	小字名

1/2

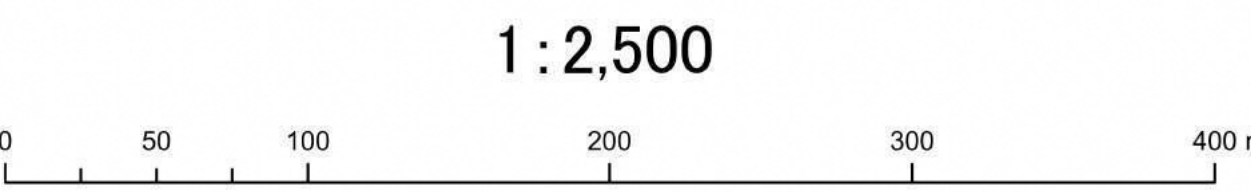

東駿河湾広域 都市計画道路の変更
3・3・10号 沼津三島線ほか3路線
長泉町決定
計 画 図

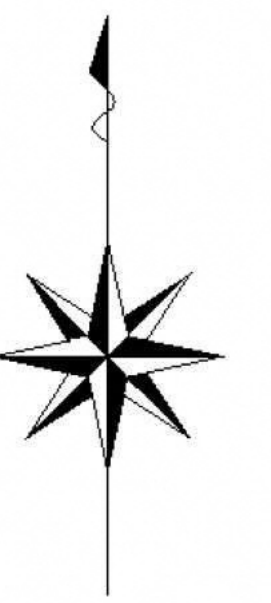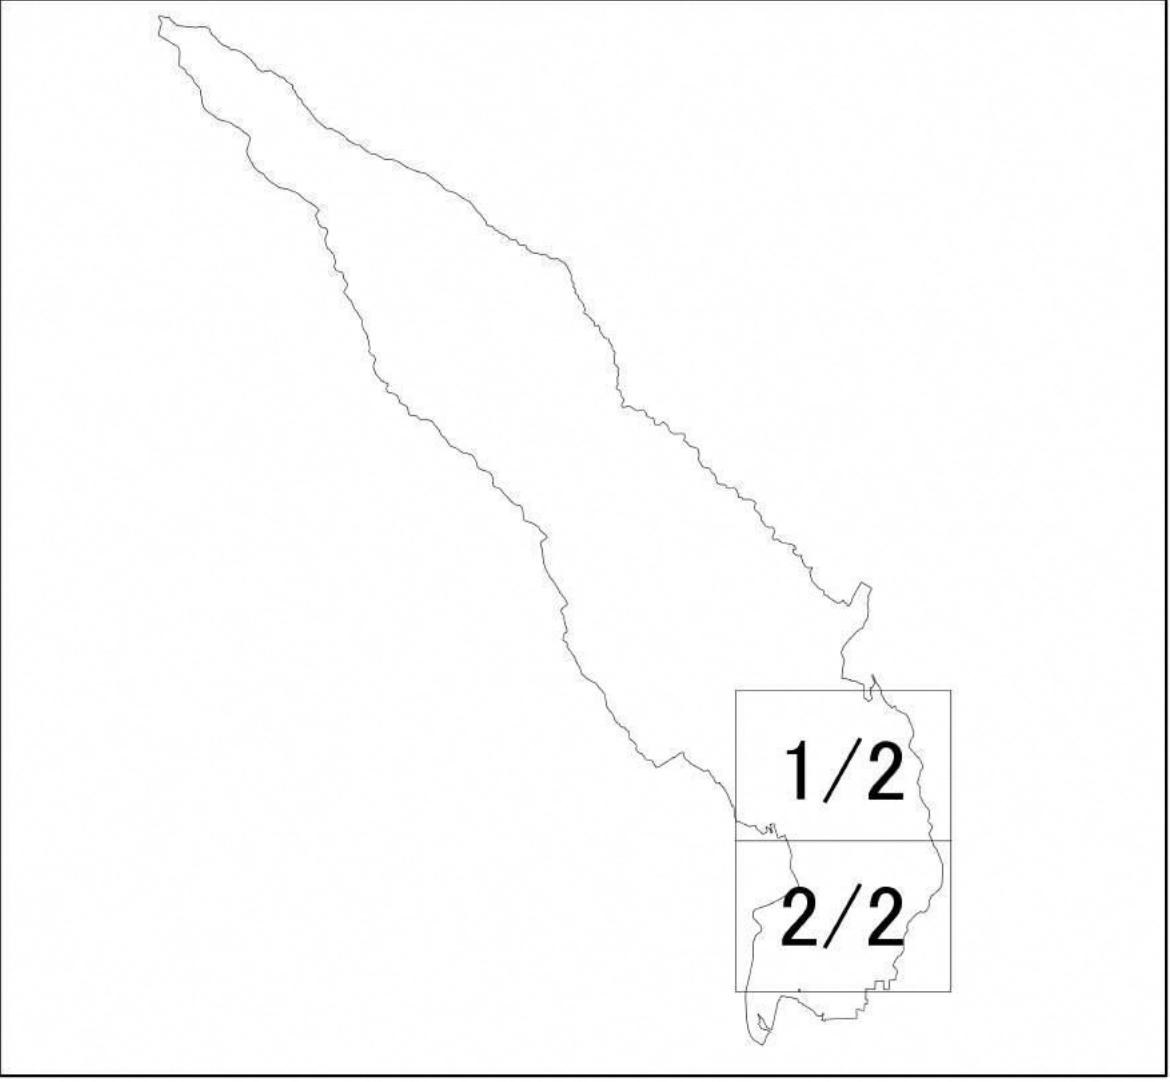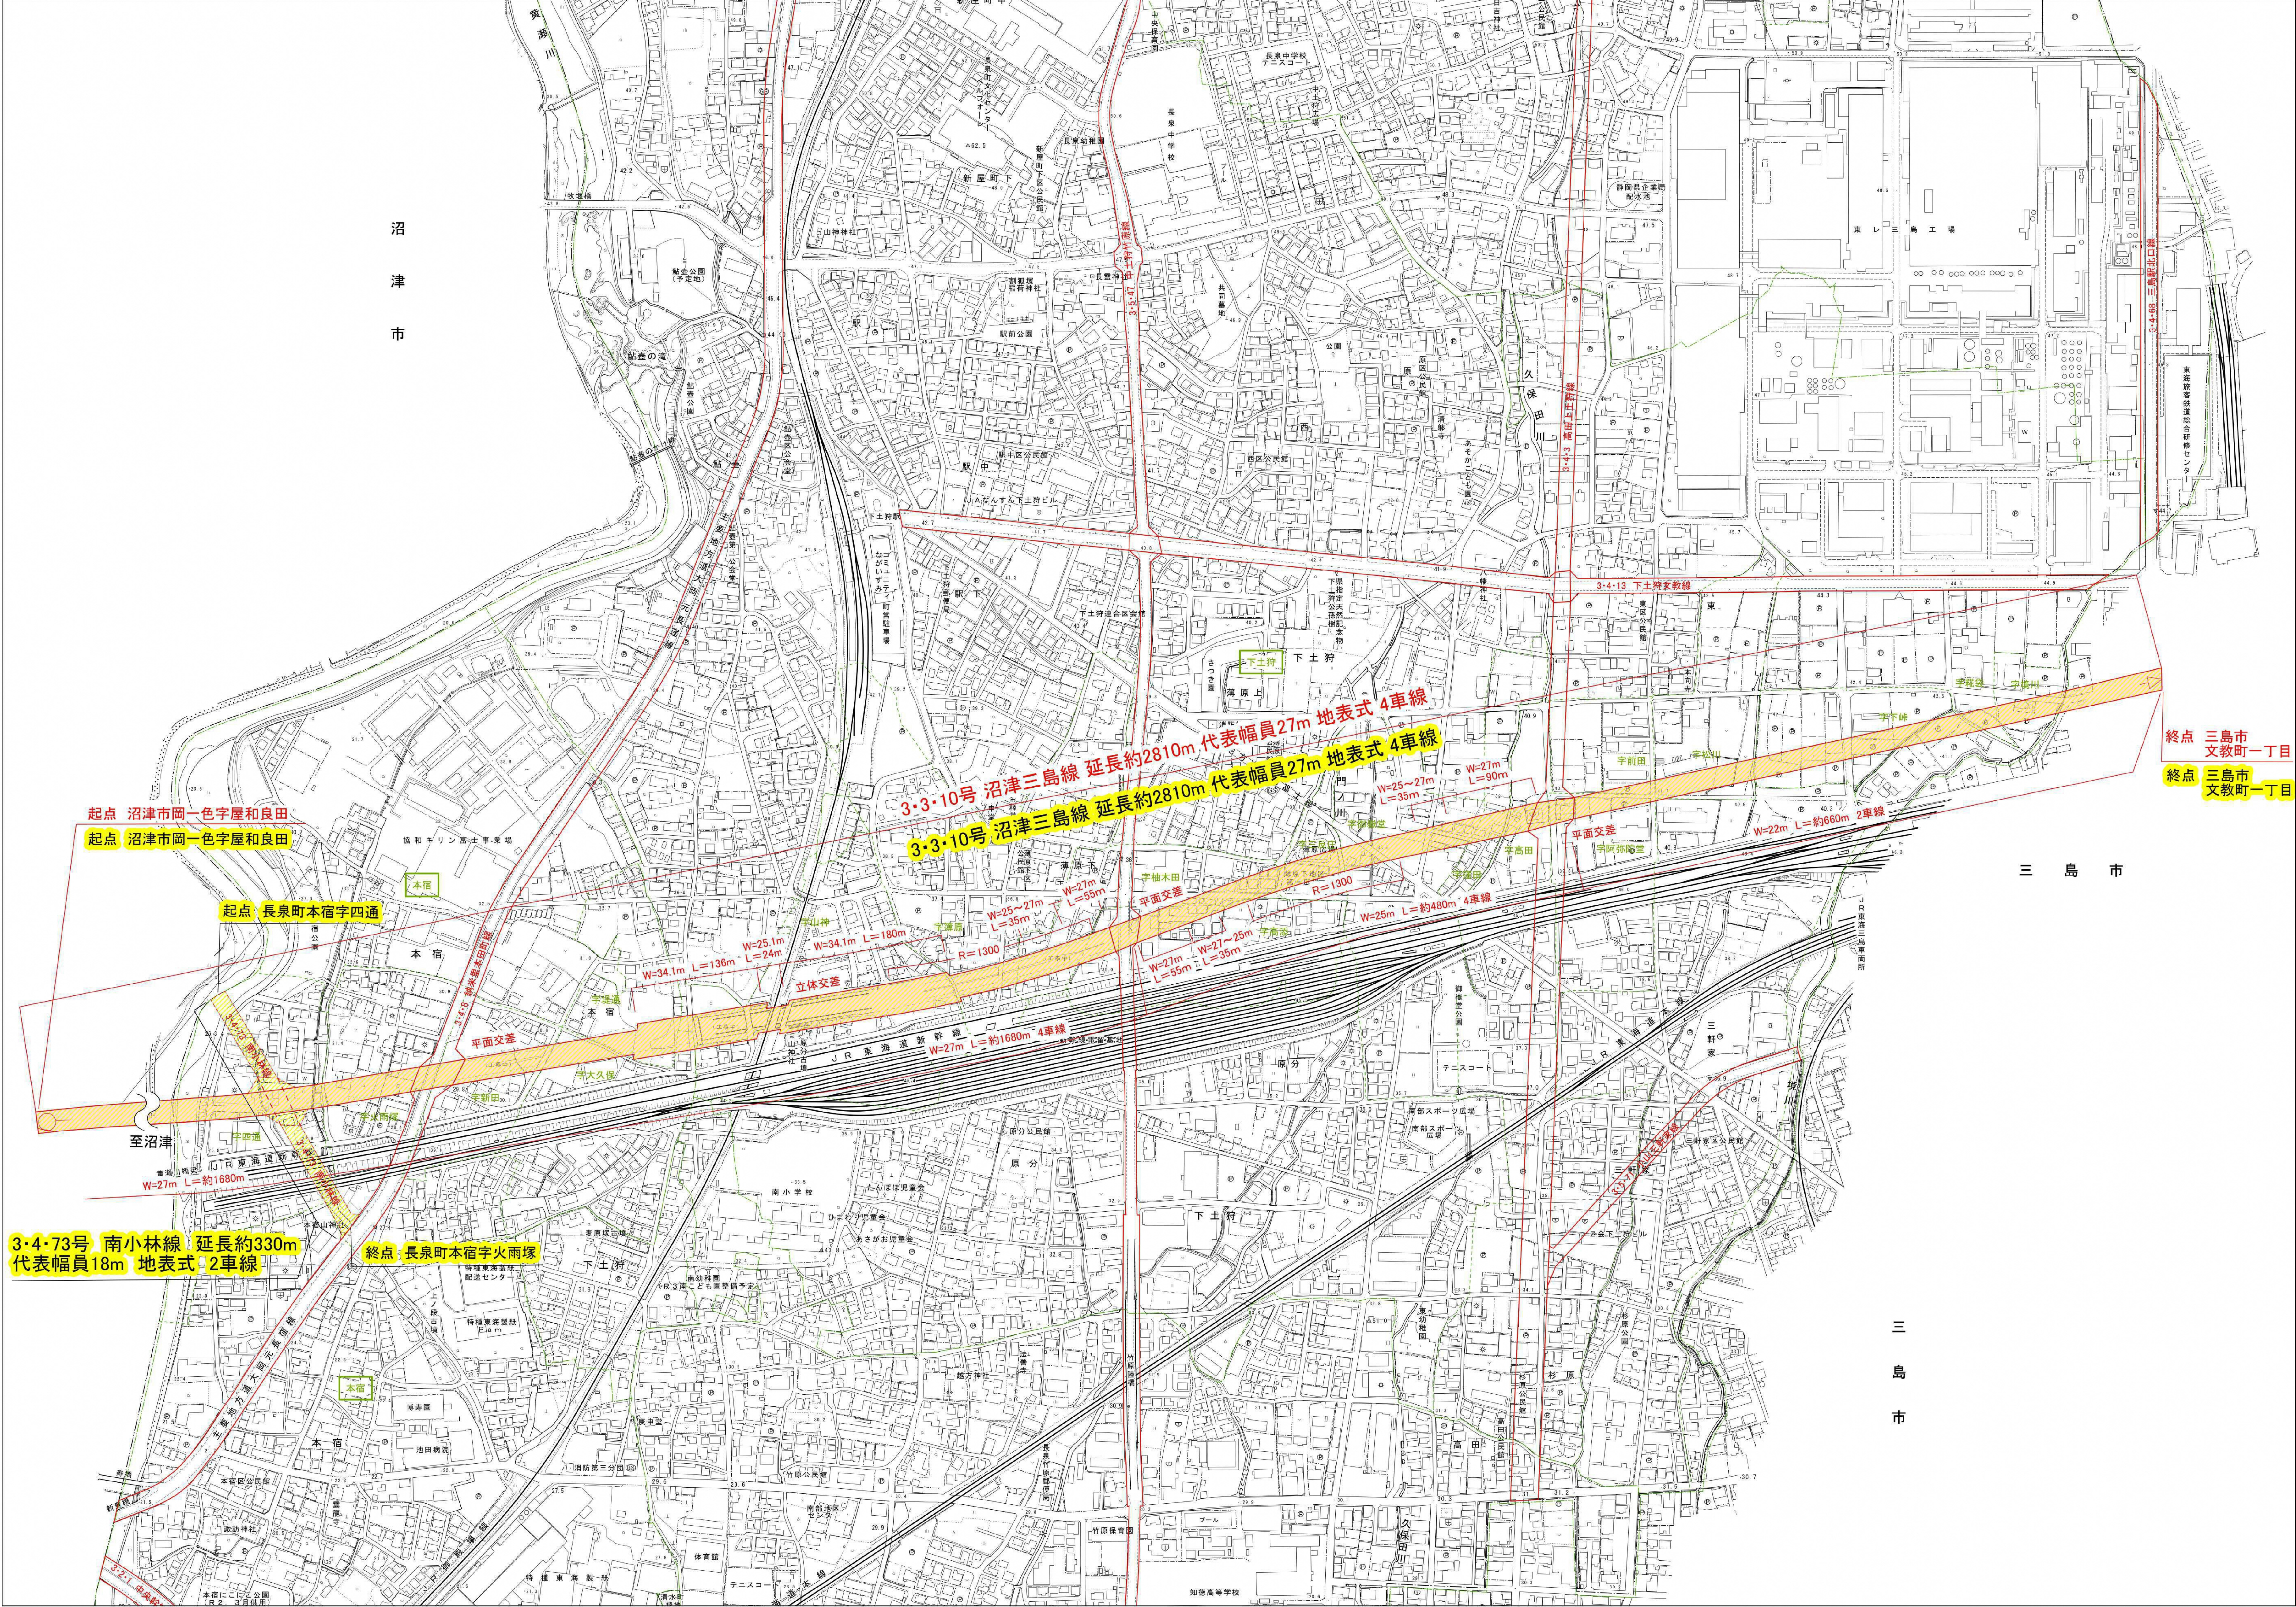

凡 例	
	変更後区域
	既決定区域
	行政界
	大字界
	小字界
	大字名
	小字名